



ŽST SOLNICE, OBVOD NÁKLADOVÉ NÁDRAŽÍ
- ANTÉNNÍ STOŽÁR 17M - ZÁKLAD I PRO BUDOUCÍ NAVÝŠENÍ PŘI INSTALACI GSM-F
- MĚŘÍTKO 1:50; ŘEZY 1:20

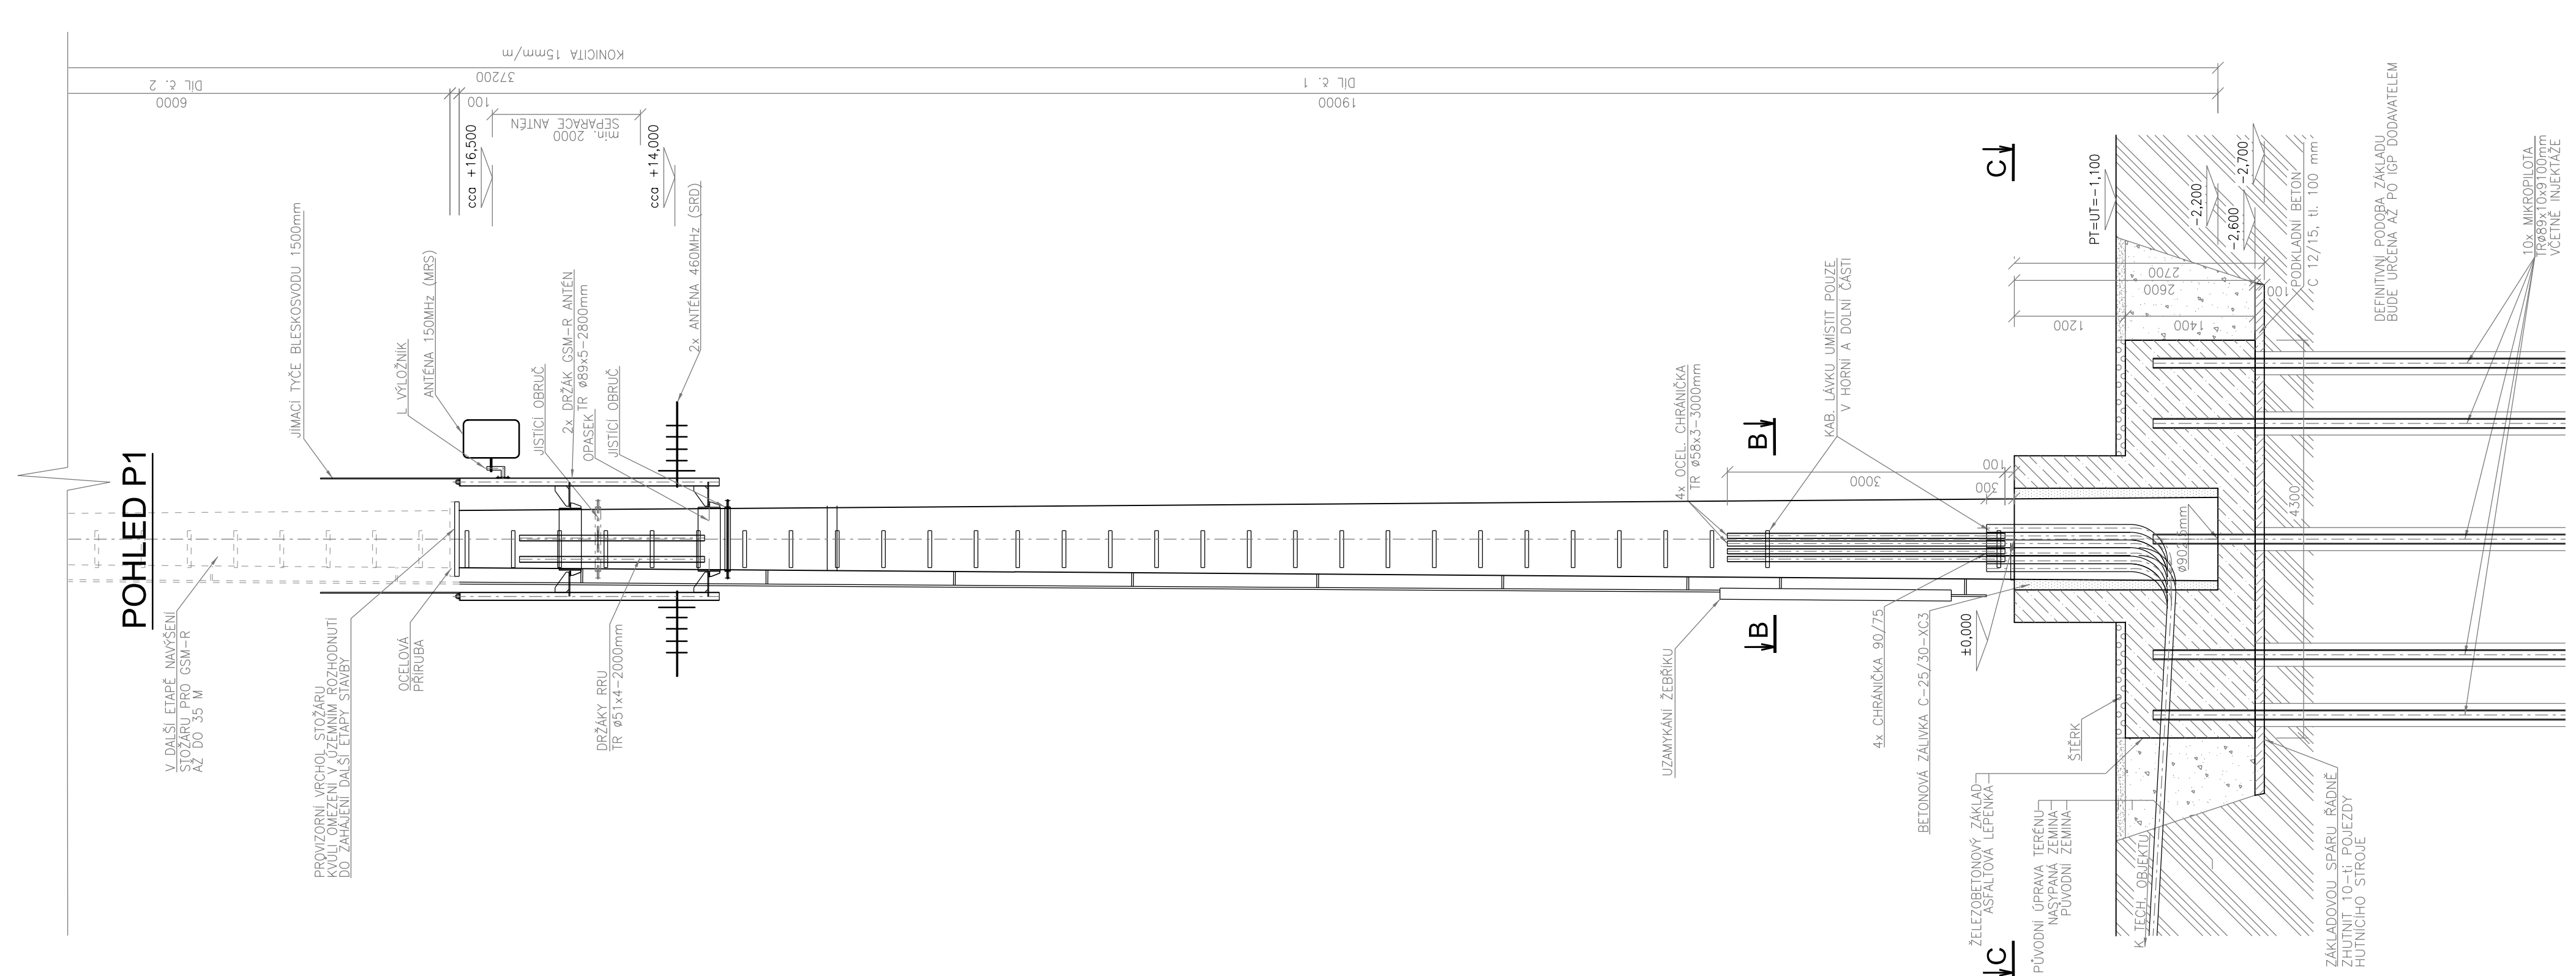

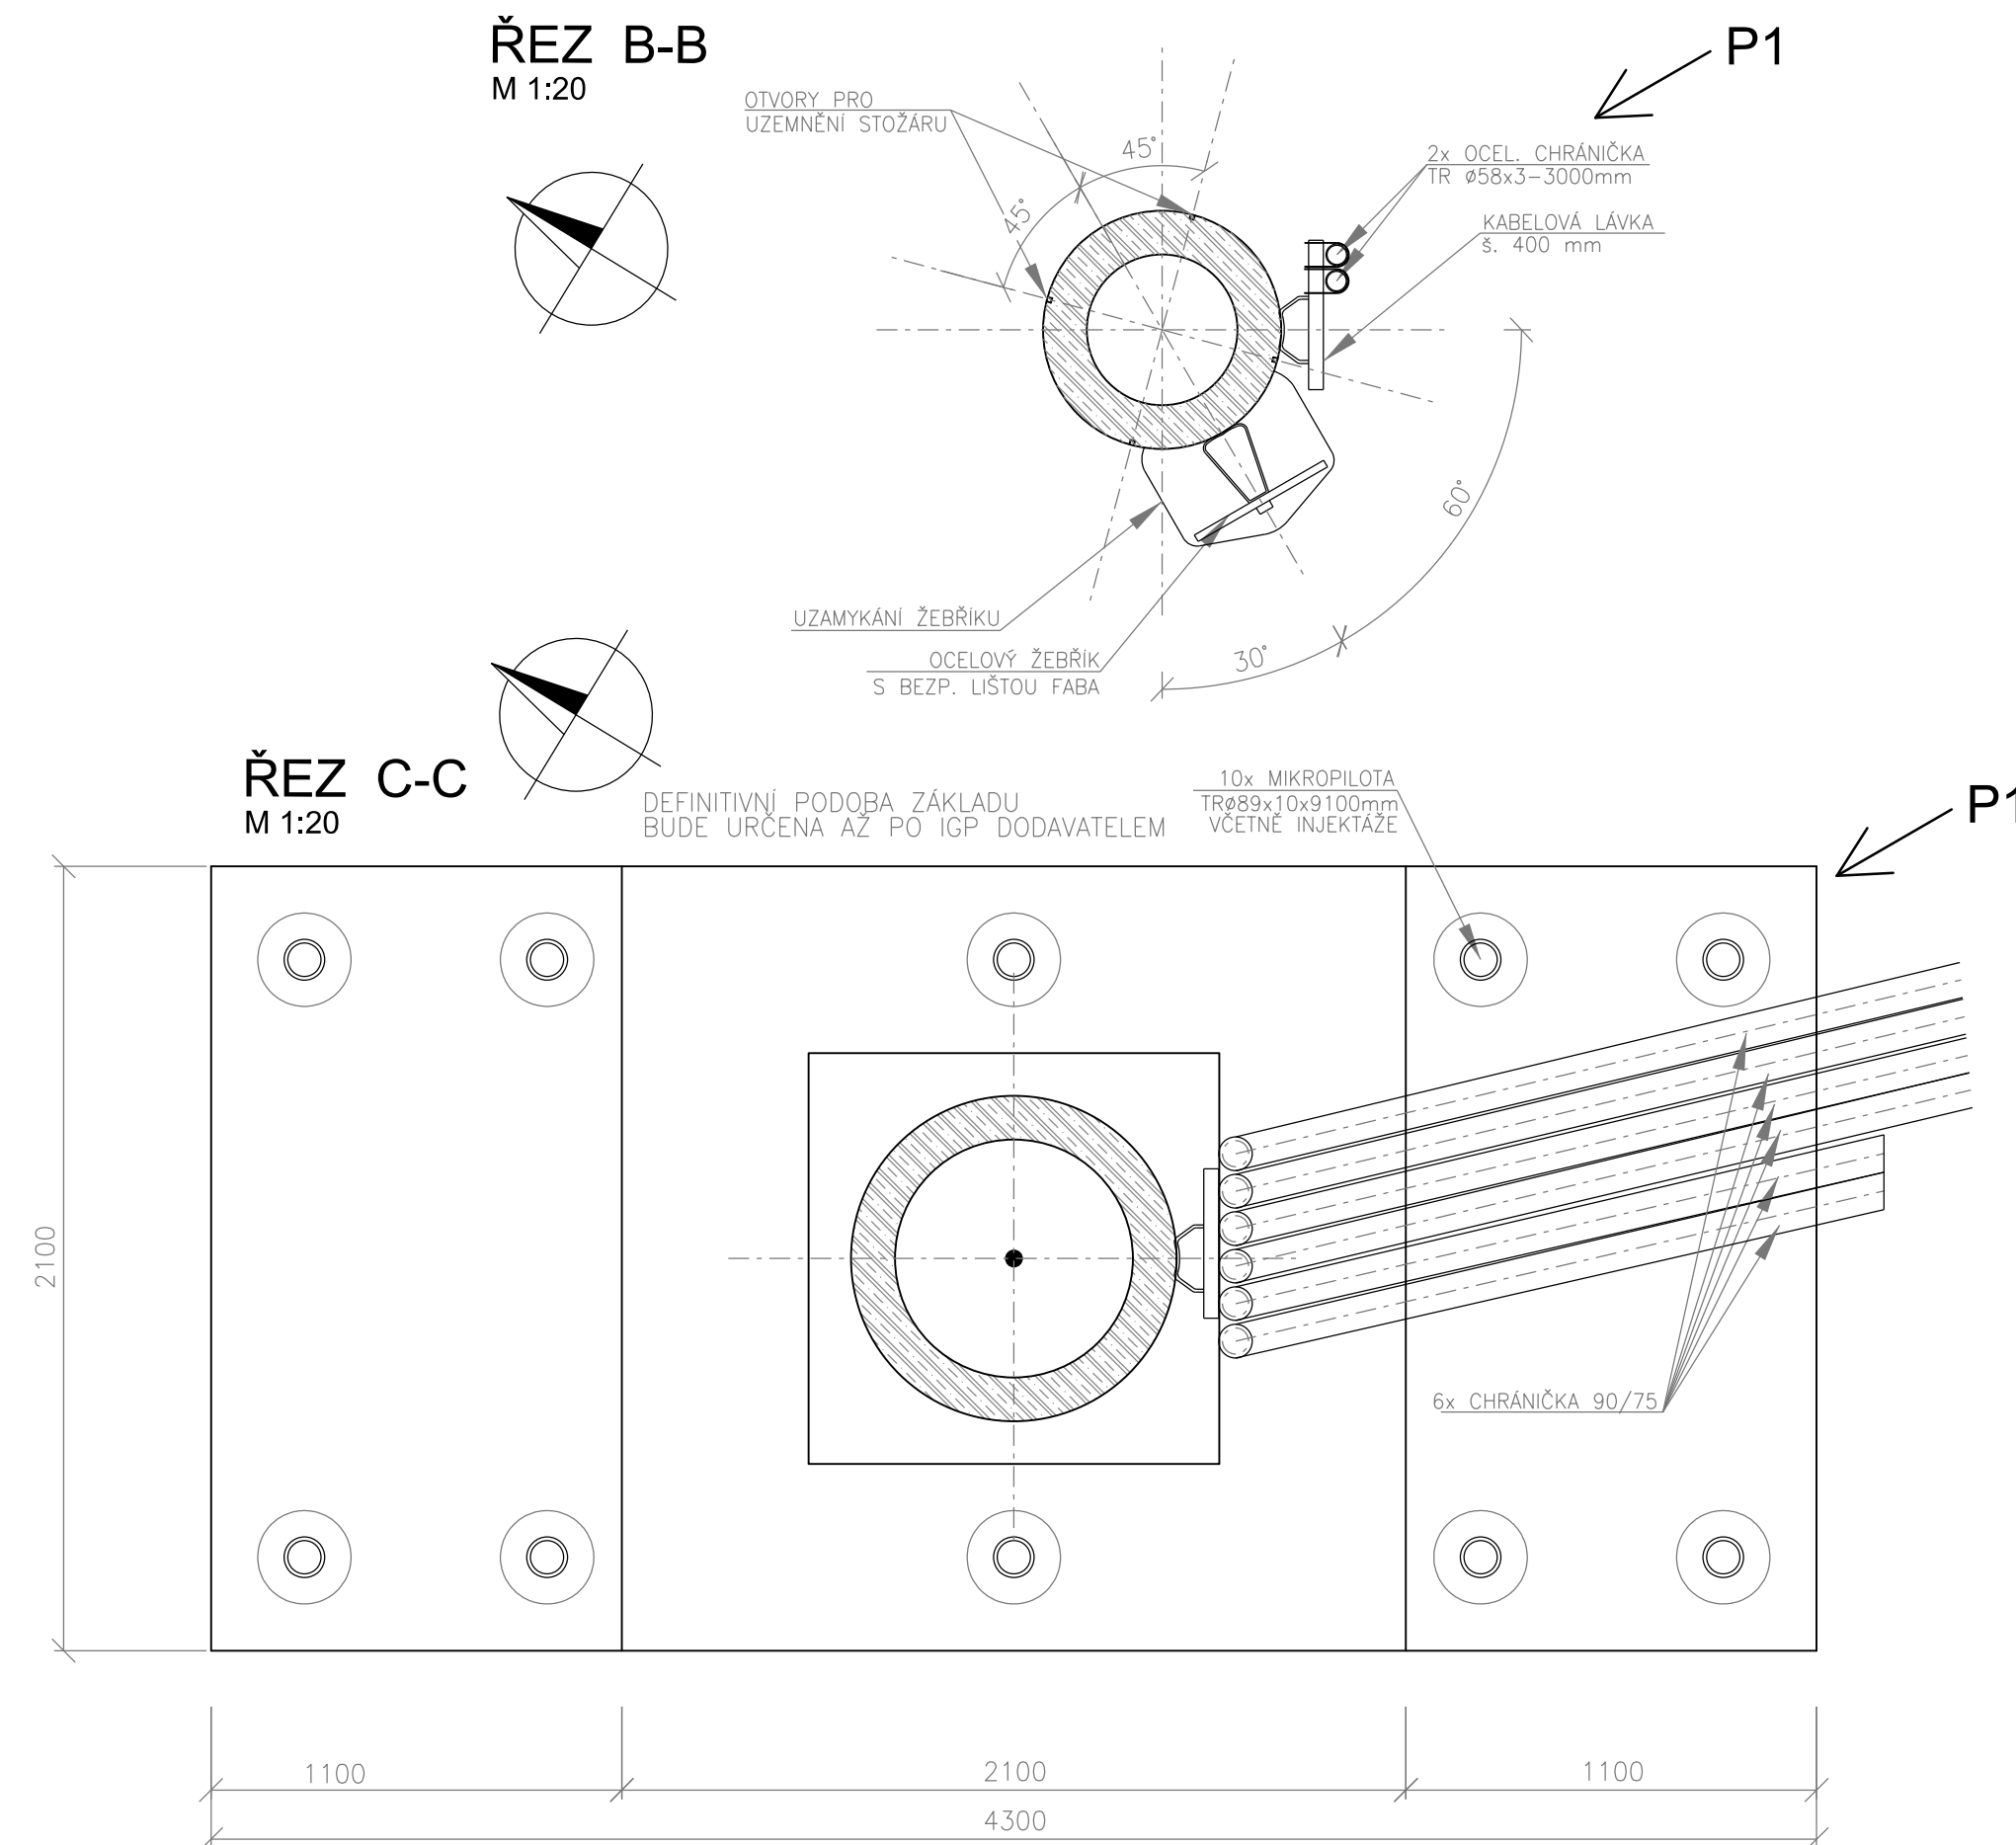



1E.D.1.2.8

Číslo změny:	Obsah změny:	Datum změny:
01	Aktualizace dokumentace před soutěží na zhotovitele	03/2024
02	-	-
03	-	-

Objednatel:  SPRÁVA ŽELEZNIC	Správa železnic, státní organizace Dlážděná 1003/7, 110 00 Praha 1 Stavební správa východ ze sídlem v Olomouci Nerudova 773/1, 772 58 Olomouc
---	---

<p>Správce:</p>  <p>SUDOP PRAHA</p>	<p>Hlavní inženýr projektu: ING. MILOŠ KRAMÉŠ</p> <p>Garant profese: ING. MARTIN ŠTROF</p>
<p>Olšanská 1a, 130 80 Praha 3 tel.: +420 267 094 111 e-mail: praha@sudop.cz</p>	

Středisko: **ELEKTROTECHNIKY, TRAKCE, SDĚLOVACÍ A ZABEZPEČOVACÍ TECHNIKY**

<p> Vedoucí střediska: </p> <p>  ING. MARTIN RAIBR </p>	<p> Odpovědný projektant SO, IO, PS: </p> <p>  ING. ONDŘEJ KRUPÍČKA </p>	<p> Vyracoval: </p> <p>  ING. ONDŘEJ KRUPÍČKA </p>	<p> Kontroloval: </p> <p>  ING. OLDŘICH HORA </p>
---	---	---	---

Název akce:		Číslo smlouvy:	
ZVÝŠENÍ KAPACITY TRATI TÝNIŠTĚ N. O. - ČASTOLOVICE - SOLNICE, 4. ČÁST		19-142.208	
1. ETAPA		Projektový stupeň:	
		DSP	
Část:		Datum:	
TECHNOLOGICKÁ ČÁST		08/2021	
ŽELEZNIČNÍ SDĚLOVACÍ ZAŘÍZENÍ			
PS 41-218-00-02 RYCHNOV N. K. - SOLNICE, ÚPRAVA TRS, MRS		Číslo části:	
		D.1.2.8.1	
Název přílohy:		Měřítko:	Počet formátů:
ŽST SOLNICE, OBVOD NÁKLADOVÉ NÁDRAŽÍ,		1:50; 1:20	5xA4
VZOROVÝ ANTÉNNÍ STOŽÁR		Číslo přílohy:	
		6.3	