


PS 41-29-00-01 RYCHNOV N. K. - SOLNICE, PŘENOSOVÝ SYSTÉM

ŽST SOLNICE N.N. PTO - ŘÍZENÍ DOPRAVY, UMÍSTĚNÍ ZAŘÍZENÍ

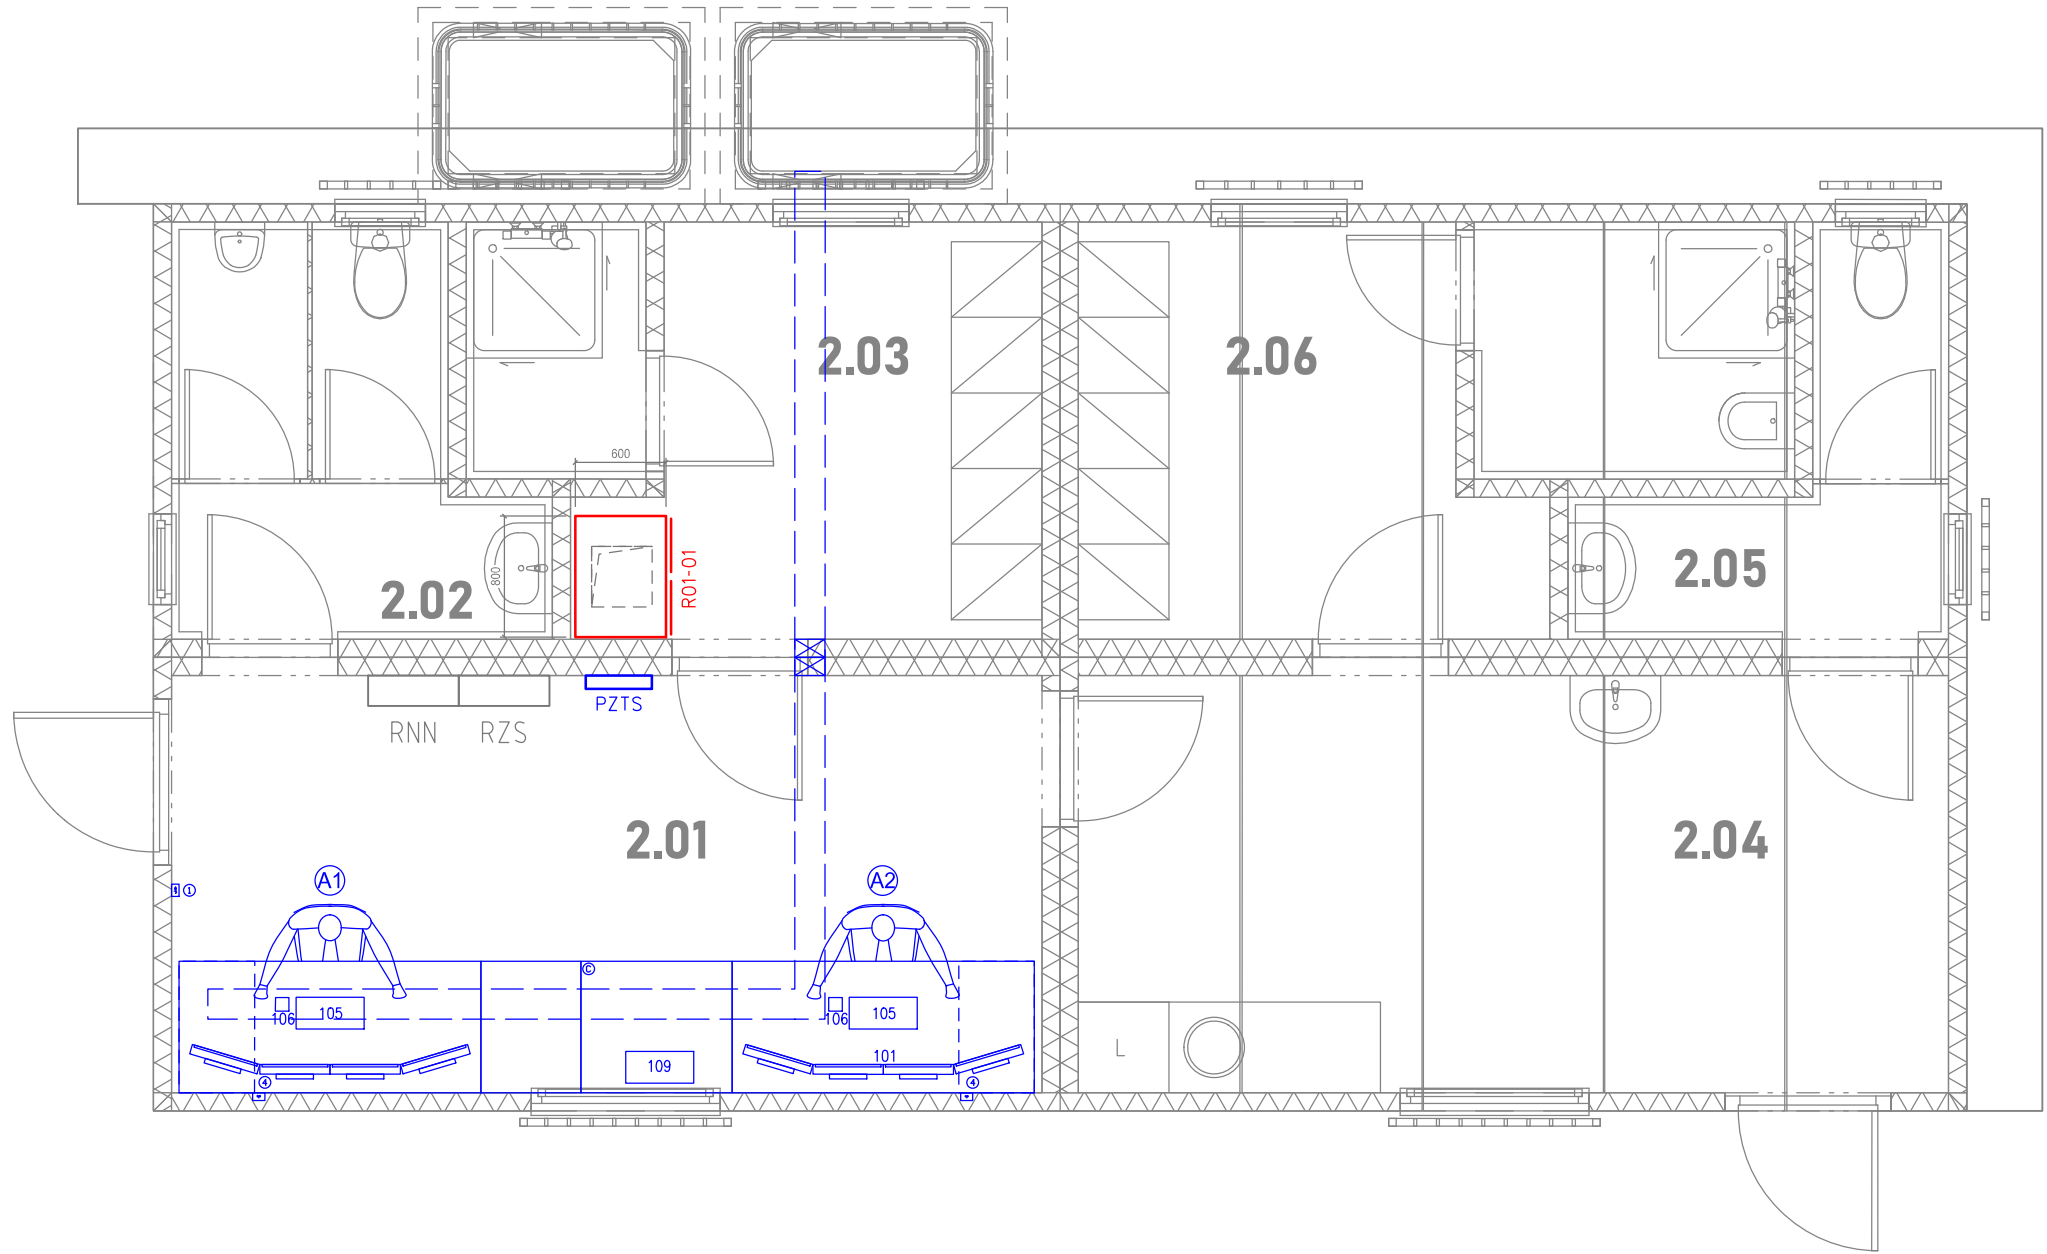

ŽST SOLNICE, OBVOD NÁKLADNÍ NÁDRAŽÍ
TECHNOLOGICKÝ OBJEKT - ŘÍZENÍ DOPRAVY

SOLNICE ← → ČASTOLOVICE




TABULKA MÍSTNOSTÍ - OBJEKT 2									
Č.	NÁZEV MÍSTNOSTI (M2)	PODLAHA	ZATÍŽENÍ PODLAH	KABELOVÉ KANÁLY	SV. V.	POVRCHY	TEPLOTA	VĚTRÁNÍ	
2.01	SOULAS. PRAC. ŘÍZENÍ PROVOZU	16,11	ANTISTATICKÉ PVC	648 KG/PO	KABELOVÝ PROSTOR	3,254	-	21 STUPNŮ CELSIA	PŘIROZDĚNÉ
2.02	HYGIENICKÉ ZÁZENÍ - MUŽI	5,78	PVC/ KERAMICKÁ DLAŽBA	-	KABELOVÝ PROSTOR	3,254	OPROUDĚNÉ	21 STUPNŮ CELSIA	PŘIROZDĚNÉ
2.03	SÁTNIA - SPRCHA - MUŽI	9,59	PVC/ KERAMICKÁ DLAŽBA	-	KABELOVÝ PROSTOR	3,254	OPROUDĚNÉ	21 STUPNŮ CELSIA	PŘIROZDĚNÉ
2.04	DOPNÍ MÍSTNOST	16,01	PVC	-	-	3,254	-	21 STUPNŮ CELSIA	PŘIROZDĚNÉ
2.05	HYGIENICKÉ ZÁZENÍ - ŽENY	4,11	PVC/ KERAMICKÁ DLAŽBA	-	-	3,254	OPROUDĚNÉ	21 STUPNŮ CELSIA	PŘIROZDĚNÉ
2.06	SÁTNIA - SPRCHA - ŽENY	11,17	PVC/ KERAMICKÁ DLAŽBA	-	-	3,254	OPROUDĚNÉ	21 STUPNŮ CELSIA	PŘIROZDĚNÉ
CELKOVÁ ÚSTŘEDNÍ PLOCHA 1. NP		42,69 m ²							

Legenda:

- Sdělovací zařízení budované v rámci tohoto PS
- Sdělovací zařízení budované v rámci této stavby, v jiných PS
- Zařízení stávající

Rack 01-01
800x600 - dvoukřídlé dveře

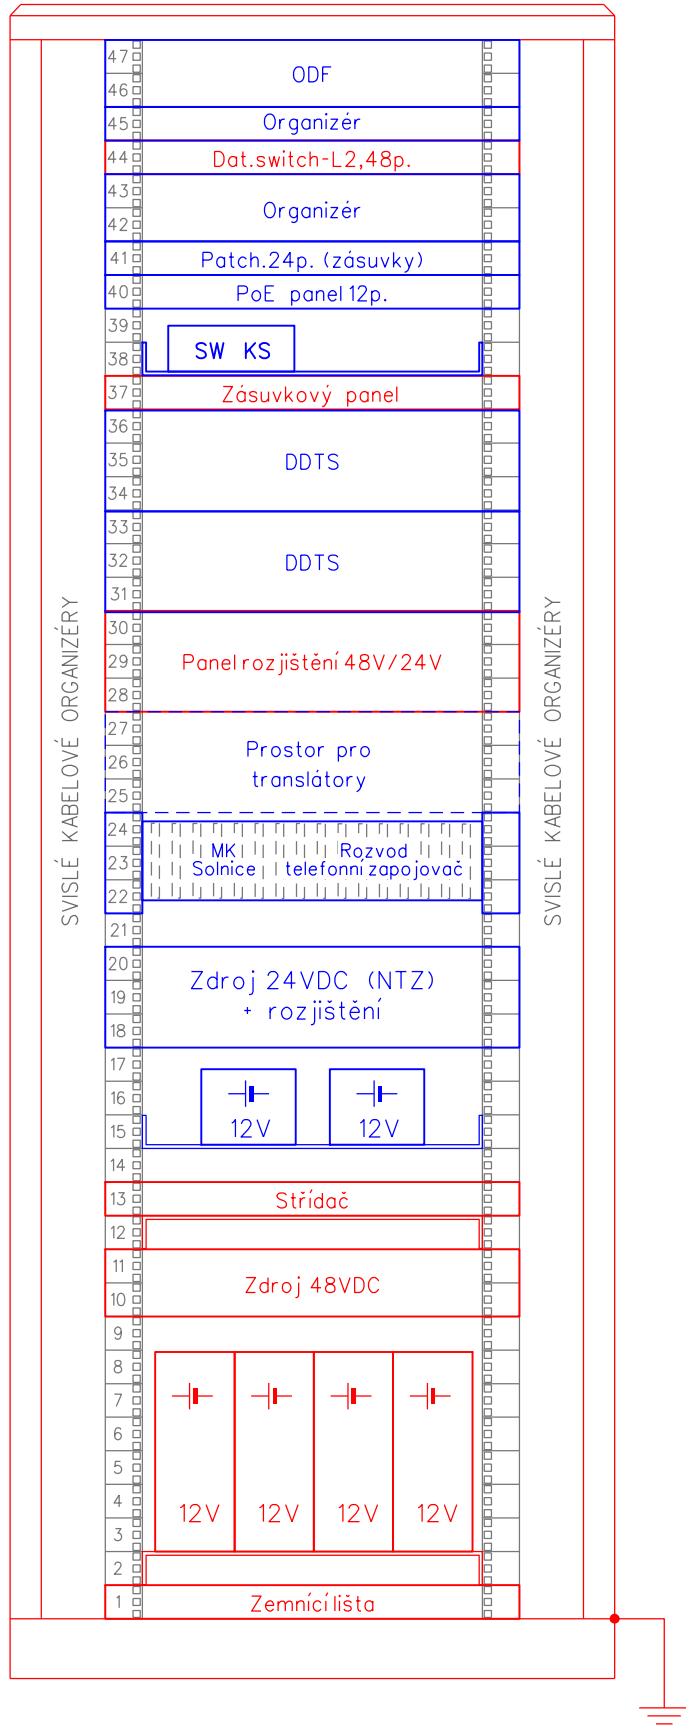

PO ZAPRACOVÁNÍ PŘIPOMÍNEK

1E.D.1.2.9

VÝŠKOVÝ SYSTÉM Bpv SOUŘADNICOVÝ SYSTÉM S-JTSK ±0,000 = xxx,xx m n. m.

Číslo změny:	Obsah změny:	Datum změny:
01	Aktualizace dokumentace před soutěží na zhotovitele	03/2024
02	-	-
03	-	-

Objednatel:	Správa železnic, státní organizace Dlážděná 1003/7, 110 00 Praha 1
	Stavební správa východ se sídlem v Olomouci Nerudova 773/1, 772 58 Olomouc

Generální projektant:	SUDOP PRAHA a.s. Olšanská 1a, 130 80 Praha 3 tel.: +420 267 094 111 e-mail: praha@sudop.cz	Hlavní inženýr projektu: ING. MILOŠ KRAMEŠ
		Garant profese: ING. MARTIN ŠTROF

Středisko: Středisko elektrotechniky, trakce, sdělovací a zabezpečovací techniky (Praha)			
Vedoucí střediska:	Odpovědný projektant SO, IO, PS:	Vypracoval:	Kontroloval:
ING. MARTIN RAIBR	ING. MARTIN ŠTROF	ING. MARTIN ŠTROF	ING. MARTIN ŠTROF

Název akce:		Číslo smlouvy:	
ZVÝŠENÍ KAPACITY TRATI TÝNIŠTĚ N. O. - ČASTOLOVICE - SOLNICE, 4. ČÁST		19-142.208	
1. ETAPA		Projektový stupeň:	
		DSP	
Část: TECHNOLOGICKÁ ČÁST ŽELEZNIČNÍ SDĚLOVACÍ ZAŘÍZENÍ PS 41-29-00-01 RYCHNOV N. K. - SOLNICE, PŘENOSOVÝ SYSTÉM		Datum:	
		08/2021	
		Číslo části:	
		D.1.2.9.3	
Název přílohy:		Měřítko:	Počet formátů:
		1:50	4xA4
		Číslo přílohy:	
		05.4	

DOKUMENT LZE UŽÍVAT POUZE VE SMYSLU PŘÍSLUŠNÉ SMLOUVY O DÍLO. ŽÁDNÁ JEHO ČÁST NEMŮŽE BÝT DLE ZÁKONA č. 121/2000 Sb. KOPÍROVÁNA NEBO JINYM ZPŮSOBEM ROZŠÍŘOVÁNA BEZ SOUHLASU SUDOP PRAHA A.S.