

RD P4117, UMÍSTĚNÍ ZAŘÍZENÍ  
- MĚŘÍTKO 1:25  
- 1.NP


A - vypínač osvětlení  
B - tlačítko pro nouzové vypnutí a indikaci  
C - zásuvka  
D1 - vnitřní rozváděč RD a zab. zař.  
D2 - vnitřní rozváděč sděľ. zař.  
E - osvětlovací těleso  
F - ventilátor (vstupní průduch je umístěn ve dveřích)  
G - stůl na dokumentaci (400 x 700 mm) a židle  
H - sloupek s místní obsluhou a telefonním objektem  
I - kabelový průstup  
J - topný panel

— sděľovací zařízení  
— zabezpečovací zařízení


1 skřín s výstrojí PZS  
2 napájecí zdroj z baterie

**RD PZS P4117**



## KOMUNIKACE

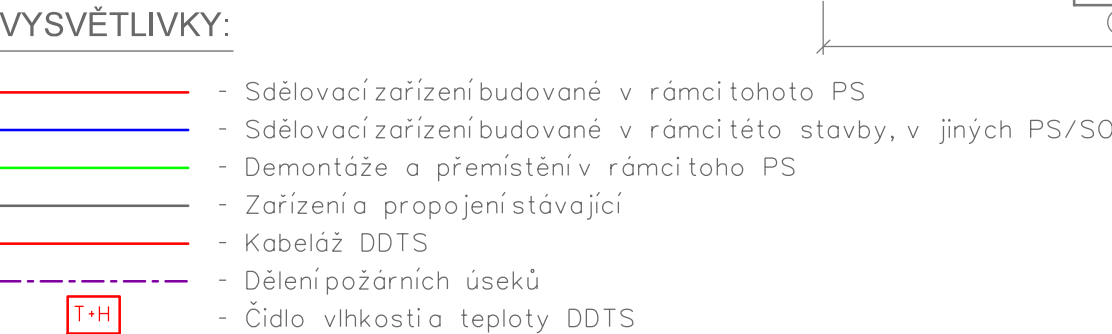

Rack 01-01  
600x600 - dvoukřídlé dveře

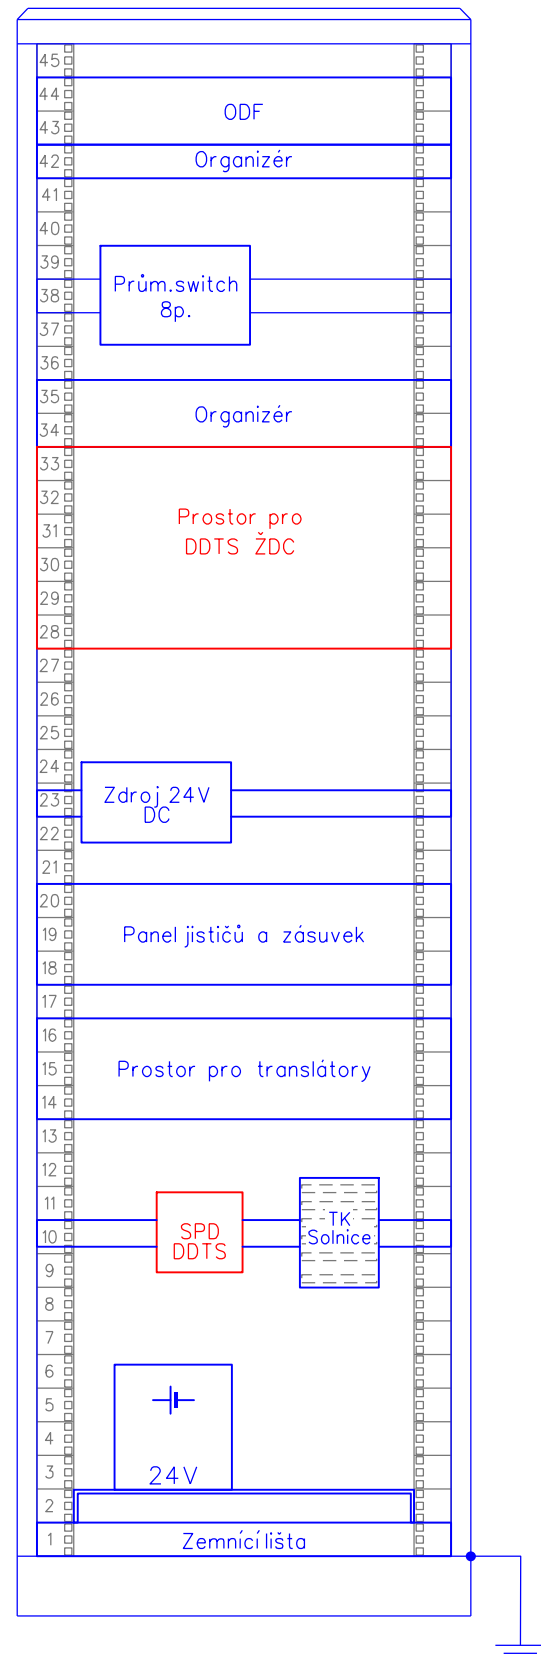



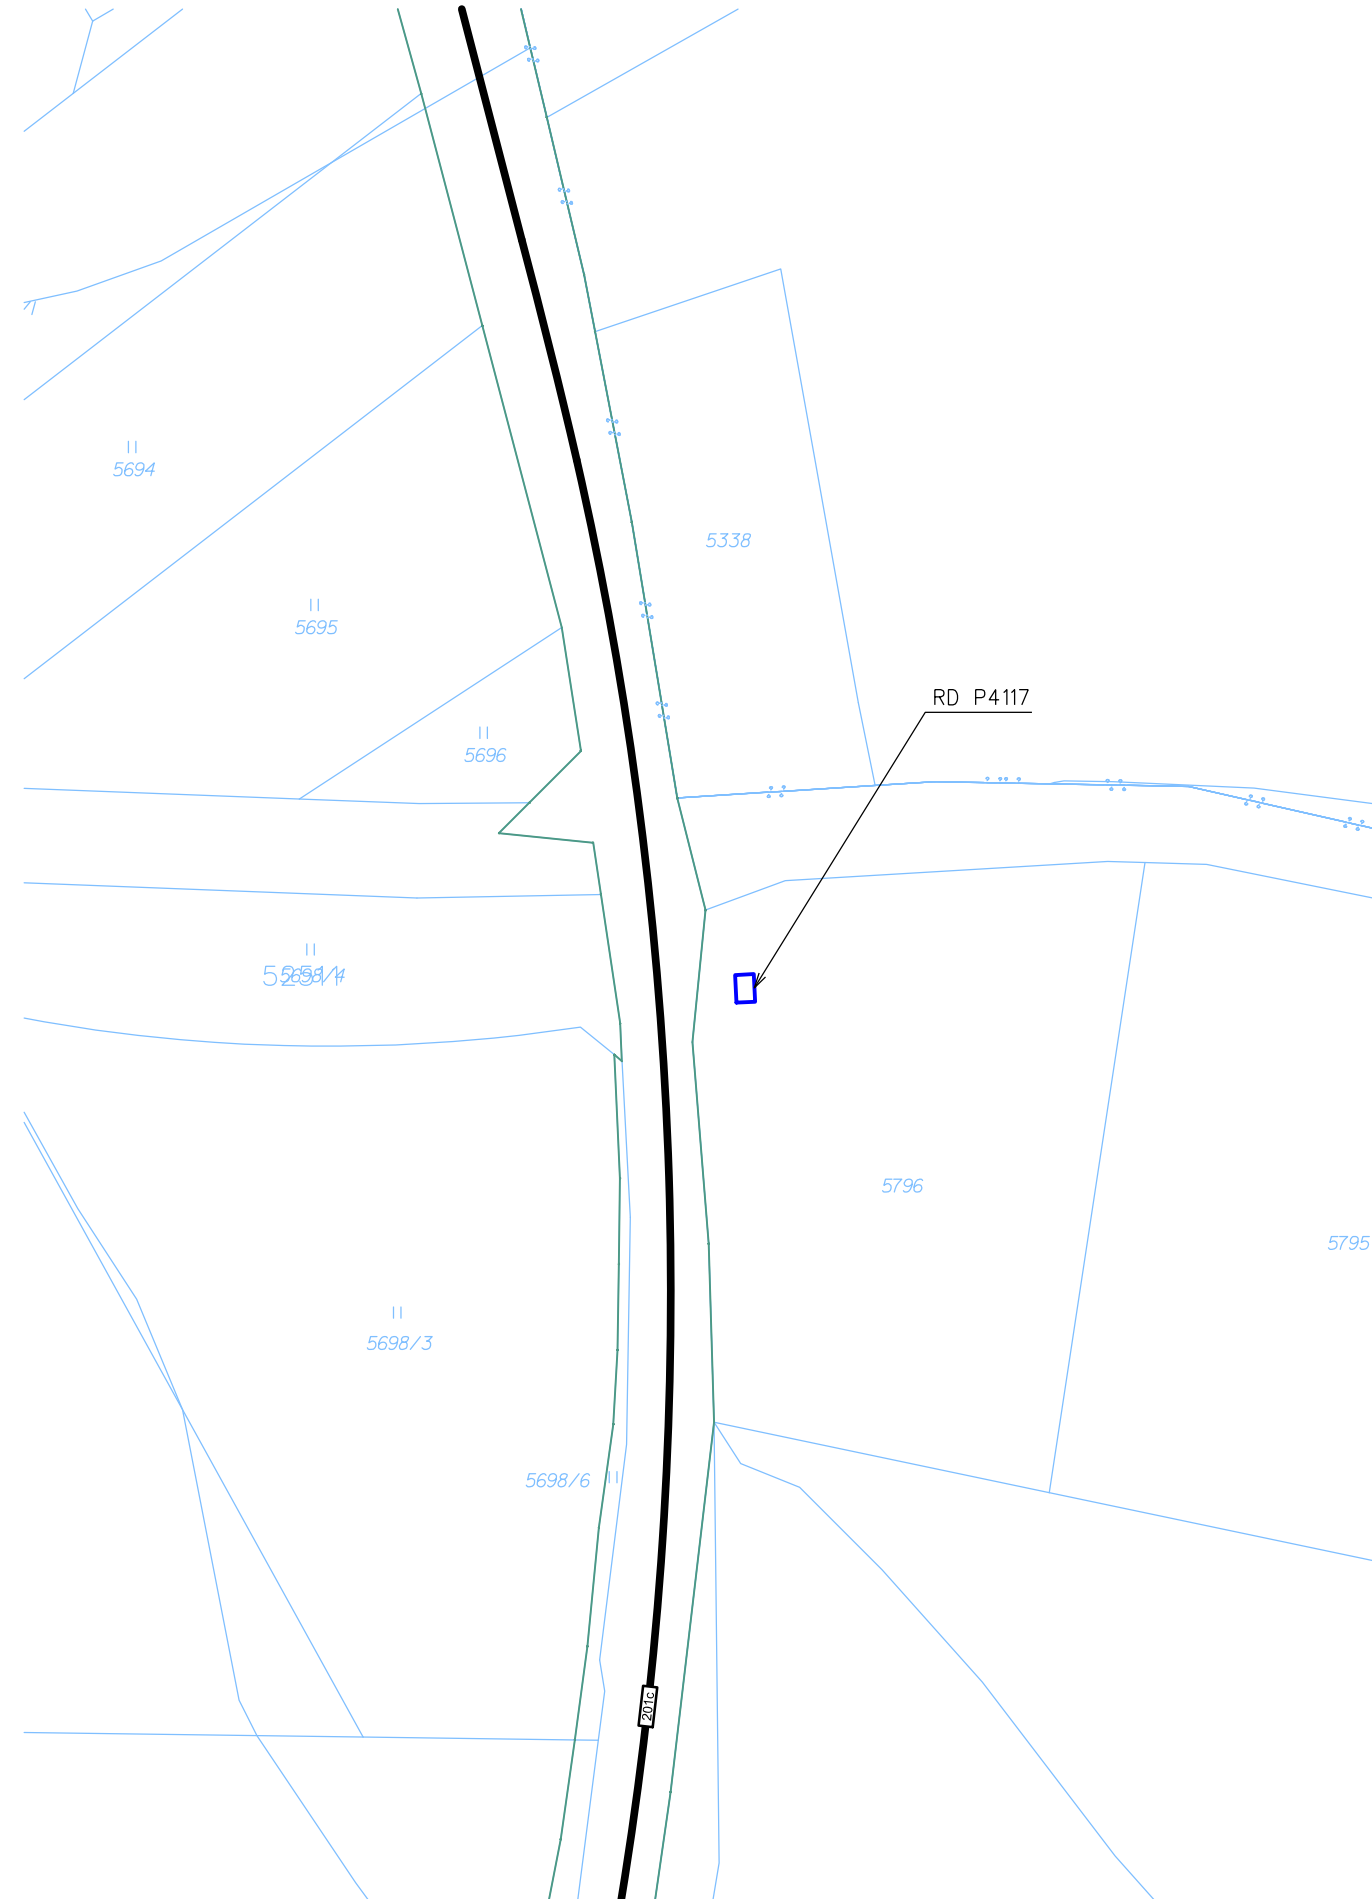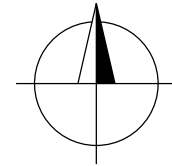

Objekt se nachází v:  
Katastrální území: Solnice [752428]  
Pozemek: 5796



## 1E.D.1.2.9

|  |   |
|--|---|
| <p>Objednatel:</p>  <p><b>SPRÁVA<br/>ŽELEZNIC</b></p> | <p>Správa železnic, státní organizace<br/>Dlážděná 1003/7, 110 00 Praha 1</p> <p>Stavební správa východ se sídlem v Olomouci<br/>Nerudova 773/1, 772 58 Olomouc</p> |
|--|---|

|  |   |  |  |
|--|---|--|--|
| <b>Středisko:</b><br><b>ELEKTROTECHNIKY, TRAKCE, SDĚLOVACÍ A ZABEZPEČOVACÍ TECHNIKY</b>  |   |  |  |
| <b>Vedoucí střediska:</b><br><br><b>ING. MARTIN RAIBR</b> | <b>Odpovědný projektant SO, IO, PS:</b><br><br><b>ING. ONDŘEJ KRUPIČKA</b> | <b>Vypracoval:</b><br><br><b>ING. ONDŘEJ KRUPIČKA</b> | <b>Kontroloval:</b><br><br><b>ING. OLDŘICH HORA</b> |

|  |  |                              |                        |
|--|--|------------------------------|------------------------|
| Název akce:<br><b>ZVÝŠENÍ KAPACITY TRATI TÝNIŠTĚ N. O. - ČASTOLOVICE - SOLNICE, 4. ČÁST</b><br><b>1. ETAPA</b>   |  | Číslo smlouvy:<br>19-142.208 |                        |
|  |  | Projektový stupeň:<br>DSP    |                        |
| Část:<br>TECHNOLOGICKÁ ČÁST<br>ŽELEZNIČNÍ SDĚLOVACÍ ZAŘÍZENÍ<br>PS 41-29-00-02 RYCHNOV N. K. - SOLNICE, DDTS ŽDC |  | Datum:<br>08/2021            |                        |
|  |  | Číslo části:<br>D.1.2.9.4    |                        |
| Název přílohy:   |  | Měřítko:<br>1:25             | Počet formátů:<br>4xA4 |
| <b>RD P4117, UMÍSTĚNÍ ZAŘÍZENÍ</b>   |  | Číslo přílohy:<br><b>4.6</b> |                        |

DOKUMENT LZE UŽÍVAT POUZE VE SMYSLU PŘÍSLUŠNÉ SMLOUVY O DÍLO. ŽÁDNÁ JEHO ČÁST NEMŮŽE BÝT DLE ZÁKONA č.121/2000 Sb. KOPÍROVÁNA NEBO JINÝM ZPŮSOBEM ROZŠÍŘOVÁNA BEZ SOUHLASU SUDOP PRAHA a.s.