


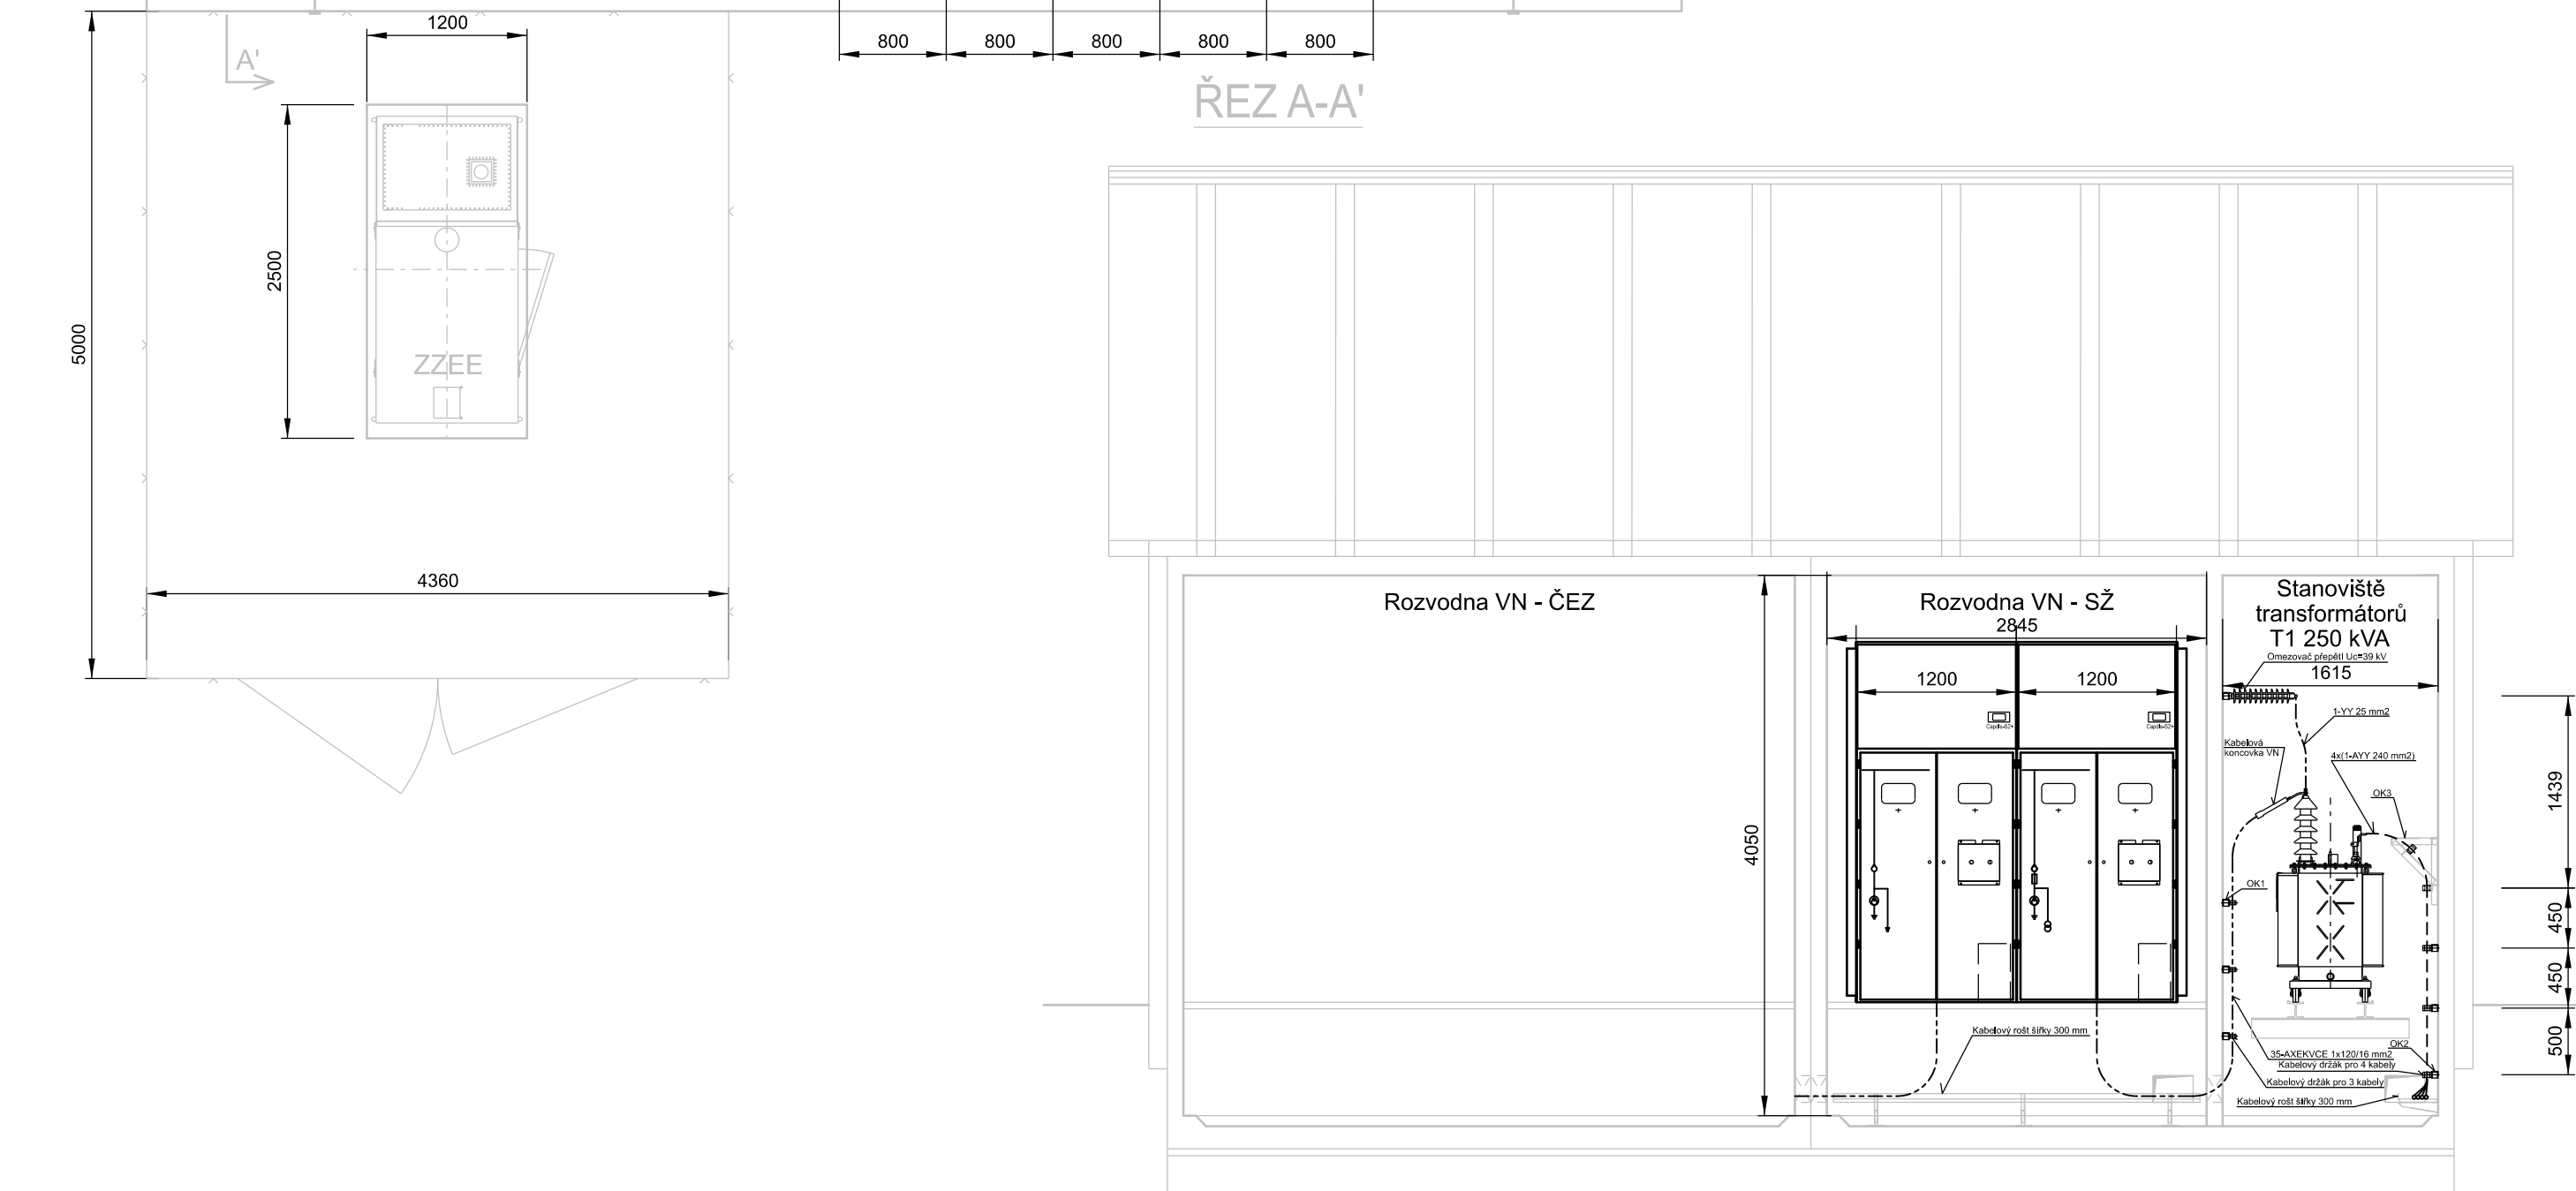

- | | |
|------|--|
| RZZ | - rozvaděč napájení zabezpečovacího zařízení |
| RZS | - rozvaděč zajištění sítě |
| ATK | - rozvaděč vlastní spotřeby 24V DC |
| DŘT | - rozvaděč DŘT |
| RH | - rozvaděč 0,4 kV |
| RK | - rozvaděč kompenzace |
| ZZEE | - záložní zdroj, dieselaagregát |
| Re | - elektroměrový rozvaděč |
| Rmr | - rozvaděč měření a regulace |
| RZN | - rozvaděč zálohovaného napájení |




PO ZAPRACOVÁNÍ PŘIPOMÍNEK





1E.D.1.3.5

VÝŠKOVÝ SYSTÉM Bpv SOUŘADNICOVÝ SYSTÉM S-JTSK ±0,000 = xxx.xx m n. m.

Číslo změny:	Obsah změny:	Datum změny:
01	Doplnění dokumentace v rozsahu pro výběr zhotovitele stavby	03/2024
02	-	-
03	-	-

<p>Objednatel:</p>  <p>SPRÁVA ŽELEZNIC</p>	<p>Správa železnic, státní organizace Dlážděná 1003/7, 110 00 Praha 1</p> <p>Stavební správa východ se sídlem v Olomouci Nerudova 773/1, 772 58 Olomouc</p>
--	---

<p>Generální projektant:</p>  <p>SUDOP PRAHA</p>	<p>SUDOP PRAHA a.s. Olšanská 1a, 130 80 Praha 3 tel.: +420 267 094 111 e-mail: praha@sudop.cz</p>	<p>Hlavní inženýr projektu:</p> <p>ING. MILOŠ KRAMÉŠ</p> <hr/> <p>Garant profese:</p> <p>ING. MIROSLAV NEZKUSIL</p>
--	---	---

Středisko: Středisko elektrotechniky, trakce, sdělovací a zabezpečovací techniky (Praha)			
Vedoucí střediska:  ING. MARTIN RAIBR	Odpovědný projektant SO, IO, PS:  ING. LUKÁŠ FRANC	Vypracoval:  ING. LUKÁŠ FRANC	Kontroloval:  ING. JIŘÍ VELEBIL

Název akce: ZVÝŠENÍ KAPACITY TRATI TÝNIŠTĚ N. O. - ČASTOLOVICE - SOLNICE, 4. ČÁST 1. ETAPA	Číslo smlouvy: 19-142.208	
	Projektový stupeň: DSP	
Část: TECHNOLOGIE TRANSFORMAČNÍCH STANIC VN/NN (ENERGETIKA) PS 41-35-16-02 ŽST Solnice, obvod n. n., TS 35/0,4kV, technologie část drážní	Datum: 08/2021	
	Číslo části: D.1.3.5	
Název přílohy: Dispozice a řezy	Měřítko: 1:50	Počet formátů: 6xA4
	Číslo přílohy: 5	

DOKUMENT LZE UŽÍVAT POUZE VE SMYSLU PRÍSLUŠNÉ SMLOUVY O DILO. ŽADNÁ JEHO ČASŤ NEMOŽE BYŤ DLE ZÁKONA č.121/2000 Sb. KOPIROVANÁ NEBO JINÝM ZPŮSOBEM ROZŠÍŘOVÁNA BEZ SOUHLASU SUDOP PRAHA a.s.