


ŽST SOLNICE OBVOD OS.N., KAMEROVÝ SYSTÉM

SCHÉMA KAMEROVÉHO SYSTÉMU

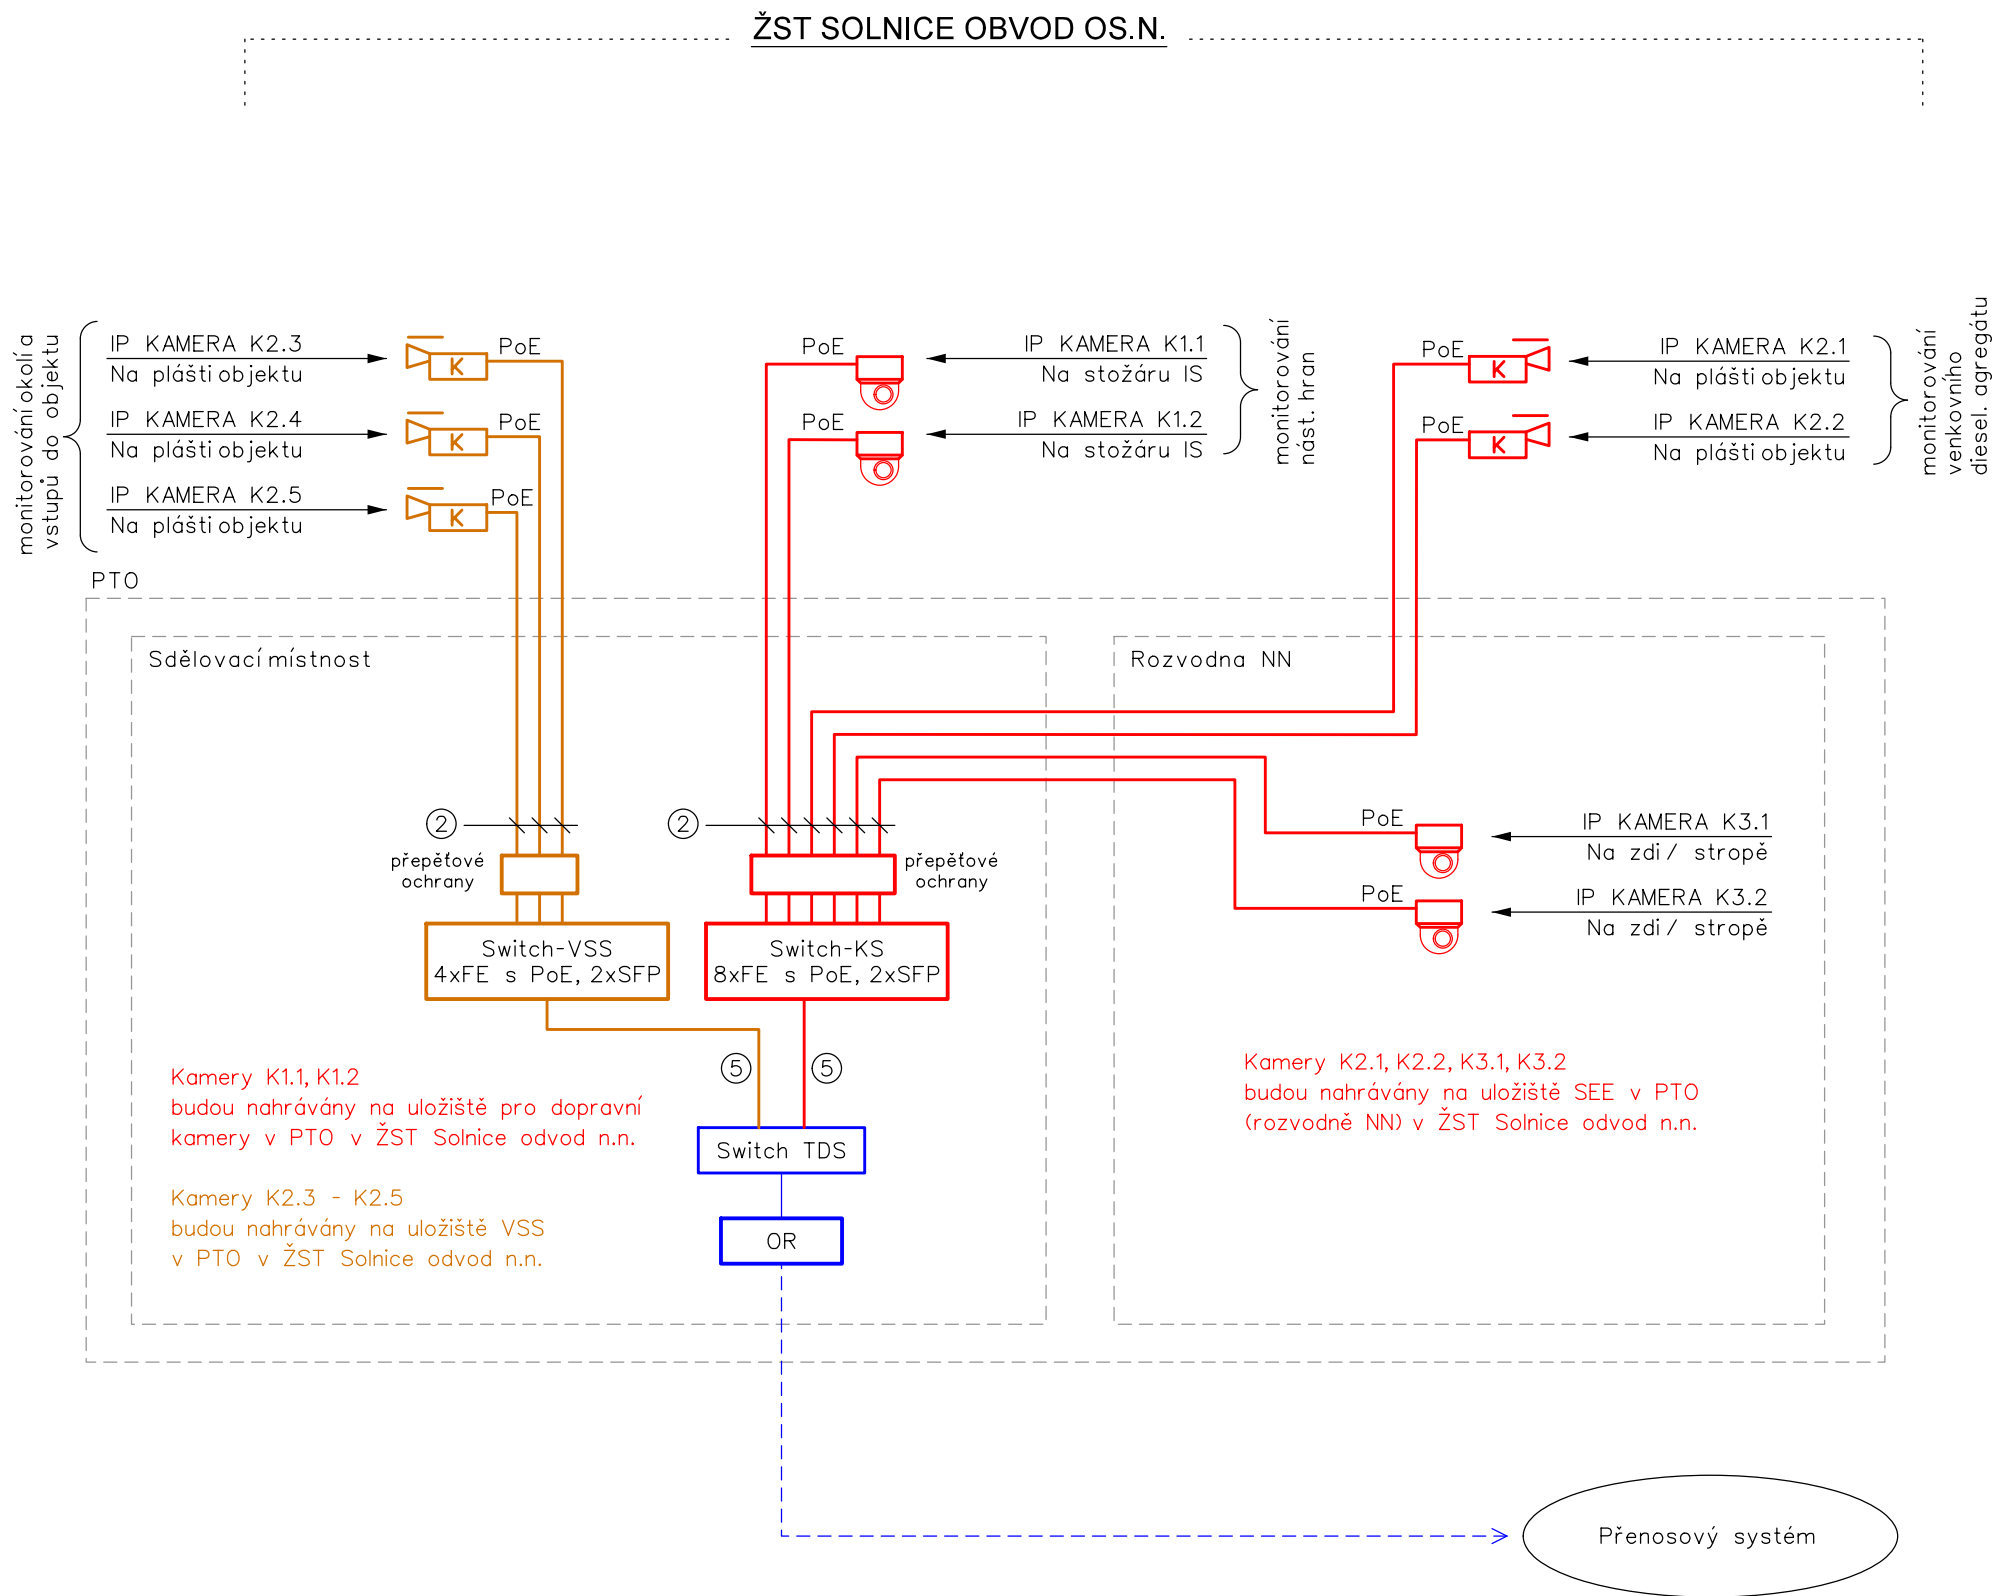

VYSVĚTLIVKY:

- Switch Datový přepínač (switch)
- R-Switch Průmyslový switch s managementem
- OK/ET Převodník Optika/Ethernet
- OR Optický rozvaděč
- SDH Přenosový systém SDH (STM-X)
- ULOŽIŠTĚ KS Uložiště kamerového systému (včetně HDD)
- PoE PoE injektor
- K Pevná IP kamera ve venkovním krytu (antivandal provedení, krytí min. IP66)
- K Pevná IP kamera ve venkovním krytu (antivandal provedení, krytí min. IP66)
- D IP DOME kamera (antivandal provedení, krytí min. IP66)
- DAT Datová zásuvka LAN TCP/IP

- ČERVENĚ - Zařízení vybudovaná v rámci tohoto PS
- ORANŽOVĚ - Zařízení vybudovaná v rámci tohoto PS
- MODŘE - Zařízení vybudovaná v rámci jiných PS
- FIALOVĚ - Zařízení vybudovaná v rámci jiných PS
- ZELENĚ - Zařízení demontovaná nebo přemístěná
- ČERNĚ - Zařízení stávající nebo budovaná v rámci jiných staveb

TYPY KABELŮ:

- ① Patchcord E2000/APC-LC
- ② FTP cat. 6
- ③ CMFM 3Jx1,5
- ④ CYKY 3Jx1,5
- ⑤ FTP - metalický patchcord

PO ZAPRACOVÁNÍ PŘIPOMÍNEK

1E.D.1.2.4

VÝŠKOVÝ SYSTÉM Bpv SOUŘADNICOVÝ SYSTÉM S-JTSK ±0,000 = xxx,xx m n. m.

Číslo změny:	Obsah změny:	Datum změny:
01	Aktualizace dokumentace před soutěží na zhotovitele	03/2024
02	-	-
03	-	-

Objednatel:	Správa železnic, státní organizace Dlážděná 1003/7, 110 00 Praha 1
	Stavební správa východ se sídlem v Olomouci Nerudova 773/1, 772 58 Olomouc

Generální projektant:	SUDOP PRAHA a.s. Olšanská 1a, 130 80 Praha 3 tel.: +420 267 094 111 e-mail: praha@sudop.cz	Hlavní inženýr projektu: ING. MILOŠ KRAMEŠ
		Garant profese: ING. MARTIN ŠTROF

Středisko: Středisko elektrotechniky, trakce, sdělovací a zabezpečovací techniky (Praha)			
Vedoucí střediska:	Odpovědný projektant SO, IO, PS:	Vypracoval:	Kontroloval:
ING. MARTIN RAIBR	ING. MICHAL DROZD	ING. MICHAL DROZD	ING. MARTIN ŠTROF

Název akce:		Číslo smlouvy:	
ZVÝŠENÍ KAPACITY TRATI TÝNIŠTĚ N. O. - ČASTOLOVICE - SOLNICE, 4. ČÁST 1. ETAPA		19-142.208	
		Projektový stupeň:	
		DSP	
Část: TECHNOLOGICKÁ ČÁST ŽELEZNIČNÍ SDĚLOVACÍ ZAŘÍZENÍ PS 41-24-17-02 ŽST SOLNICE, OBVOD OS.N., KAMEROVÝ SYSTÉM		Datum:	
		08/2021	
		Číslo části:	
		D.1.2.4	
Název přílohy:		Měřítko:	Počet formátů:
			3xA4
		Číslo přílohy:	3.2
SCHÉMA KAMEROVÉHO SYSTÉMU			