


PROVIZORNÍ SCHÉMA TK

PS 41-25-00-02 ŽST SOLNICE, PŘELOŽKY A ÚPRAVY SDĚLOVACÍCH KABELŮ

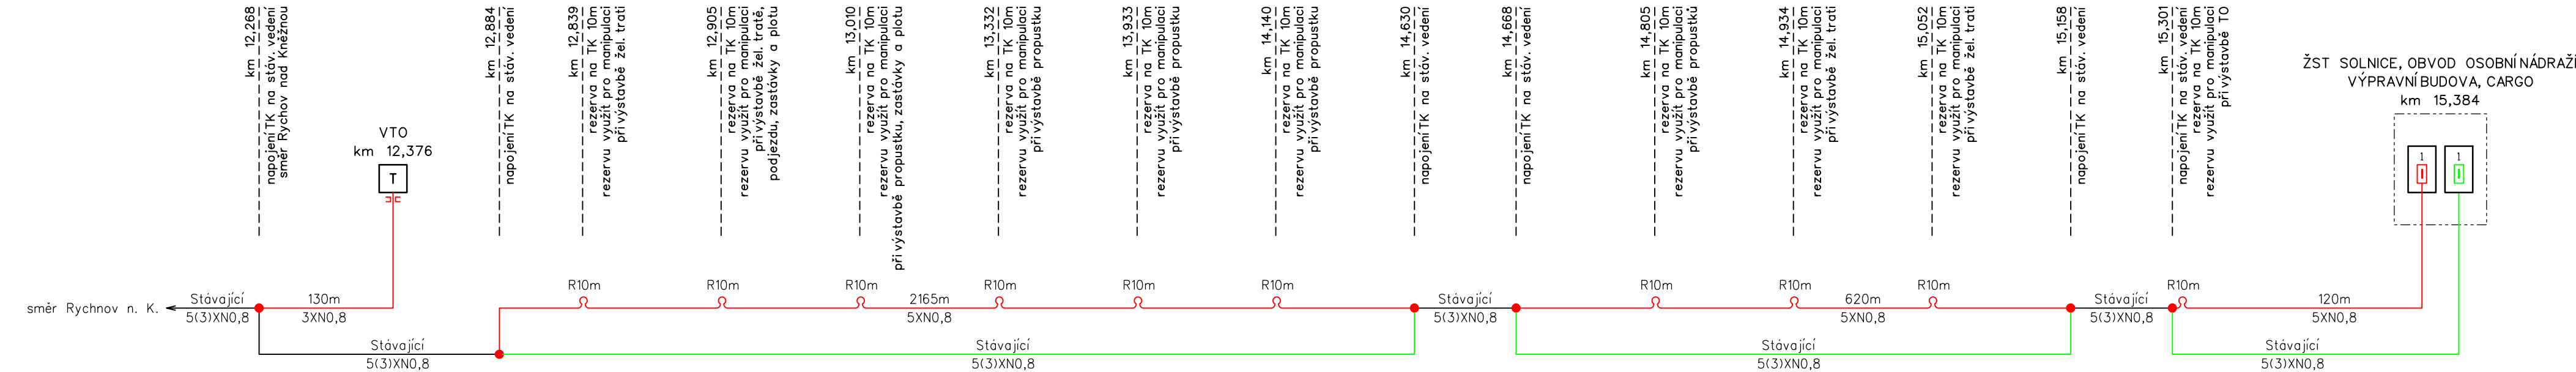

TABULKA DÉLEK KABELIZACE PS 41-25-00-02

TCEPKPFLEY 5XN0,8	3035m
-------------------	-------

VYSVĚTLIVKY:

- — — — — Metalický kabel typu TCEPKPFLEY
- - - - - Ochranná trubka HDPE 40/33
- - - - - Optický kabel SM
- KK - Kabelová komora KK
- OR - Ukončení kabelů zářezovou technikou (ochrana vedeníbleskojstkami)
- OR - Optický rozvaděč OR
- R30m - Rezerva na kabelu (R=30metrů)
- T - Venkovní telefonní objekt - sloupek, skříňka
- o - Kondenzátor PVEJP

PO ZAPRACOVÁNÍ PŘIPOMÍNEK

1E.D.1.2.5.2

VÝŠKOVÝ SYSTÉM Bpv SOUŘADNICOVÝ SYSTÉM S-JTSK ±0,000 = xxx,xx m n. m.

Číslo změny:	Obsah změny:	Datum změny:
01	Aktualizace dokumentace před soutěží na zhotovitele	03/2024
02	-	-
03	-	-

Objednatel:	Správa železnic, státní organizace Dlážděná 1003/7, 110 00 Praha 1
	Stavební správa východ se sídlem v Olomouci Nerudova 773/1, 772 58 Olomouc

Generální projektant:	SUDOP PRAHA a.s. Olšanská 1a, 130 80 Praha 3 tel.: +420 267 094 111 e-mail: praha@sudop.cz	Hlavní inženýr projektu: ING. MILOŠ KRAMEŠ
		Garant profese: ING. MARTIN ŠTROF

Středisko: ELEKTROTECHNIKY, TRAKCE, SDĚLOVACÍ A ZABEZPEČOVACÍ TECHNIKY			
Vedoucí střediska:	Odpovědný projektant SO, IO, PS:	Vypracoval:	Kontroloval:
ING. MARTIN RAIBR	ING. PAVEL ROHÁČ	ING. PAVEL ROHÁČ	ING. OLDŘICH HORA

Název akce:		Číslo smlouvy:	
ZVÝŠENÍ KAPACITY TRATI TÝNIŠTĚ N. O. - ČASTOLOVICE - SOLNICE, 4. ČÁST 1. ETAPA		19-142.208	
		Projektový stupeň:  DSP	
Část:		Datum:	
ŽELEZNIČNÍ SDĚLOVACÍ ZAŘÍZENÍ DÁLKOVÝ KABEL, DÁLKOVÝ OPT.KABEL, ZÁVĚSNÝ OPT.KABEL PS 41-25-00-02 ŽST SOLNICE, PŘELOŽKY A ÚPRAVY SDĚLOVACÍCH KABELŮ		08/2021	
		Číslo části:  D.1.2.5.2	
Název přílohy:		Měřítka:	Počet formátů:
		-	4x A4
PROVIZORNÍ SCHÉMA TK		Číslo přílohy:	
		3	

PROVIZORNÍ SCHÉMA TK

DOKUMENT LŽE UŽÍVAT POUZE VE SMYSLU PŘÍSLUŠNÉ SMLOUVY O DÍLO, ŽÁDNÁ JEHO ČÁST NEMŮŽE BÝT DLE ZÁKONA č.121/2000 Sb. KOPÍROVÁNA NEBO JINÝM ZPŮSOBEM ROZŠÍŘOVÁNA BEZ SOUHLASU SUDOP PRAHA a.s.