


PS 41-29-00-01 RYCHNOV N. K. - SOLNICE, PŘENOSOVÝ SYSTÉM

ŽST SOLNICE N.N. RD P4117, UMÍSTĚNÍ ZAŘÍZENÍ

Rack 01-01  
600x600 - dvoukřídle dveře

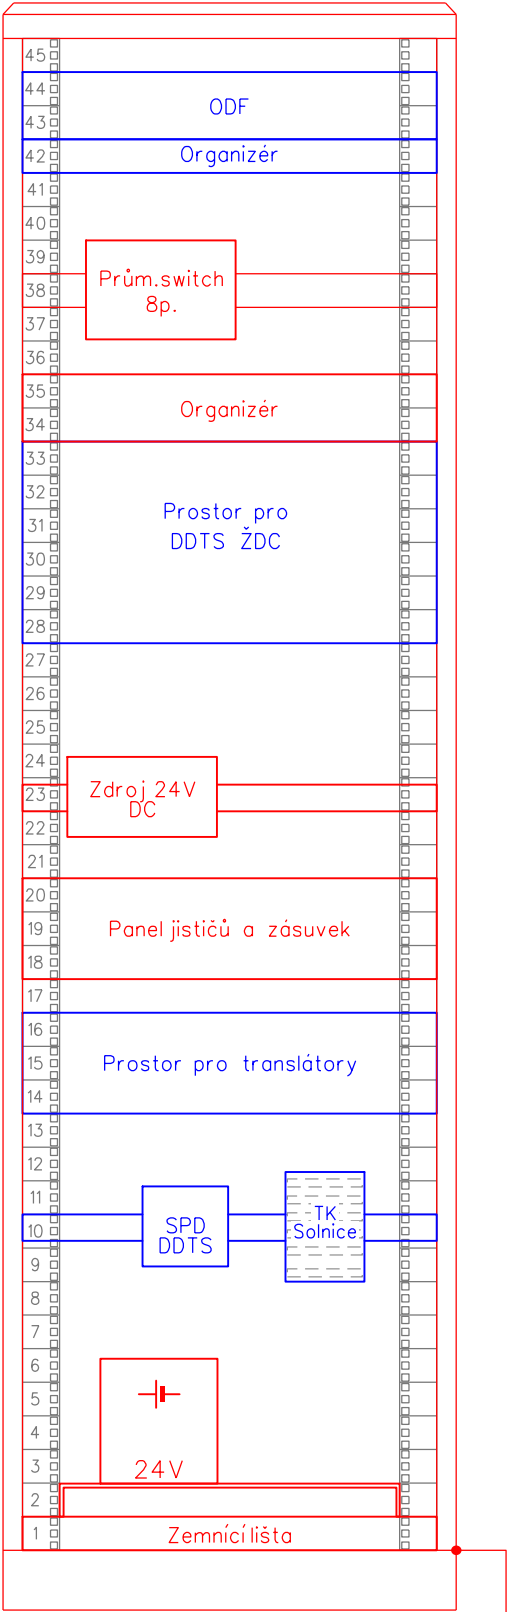

Legenda:


- Sdělovací zařízení budované v rámci tohoto PS
- Sdělovací zařízení budované v rámci této stavby, v jiných PS
- Zařízení stávající

Legenda:

- A - vypínač osvětlení
  - B - tlačítko pro nouzové vypnutí a indikaci
  - C - zásuvka
  - D1 - vnitřní rozváděč RD a zab. zař.
  - D2 - vnitřní rozváděč sděl. zař.
  - E - osvětlovací těleso
  - F - ventilátor (vstupní průduch je umístěn ve dveřích)
  - G - stůl na dokumentaci (400 x 700 mm) a židle
  - H - sloupek s místní obsluhou a telefonním objektem
  - I - kabelový průstup
  - J - topný panel
- sdělovací zařízení
  - zabezpečovací zařízení
  - 1 skříň s výstrojí PZS
  - 2 napájecí zdroj a baterie

RD PZS P4117

KOMUNIKACE

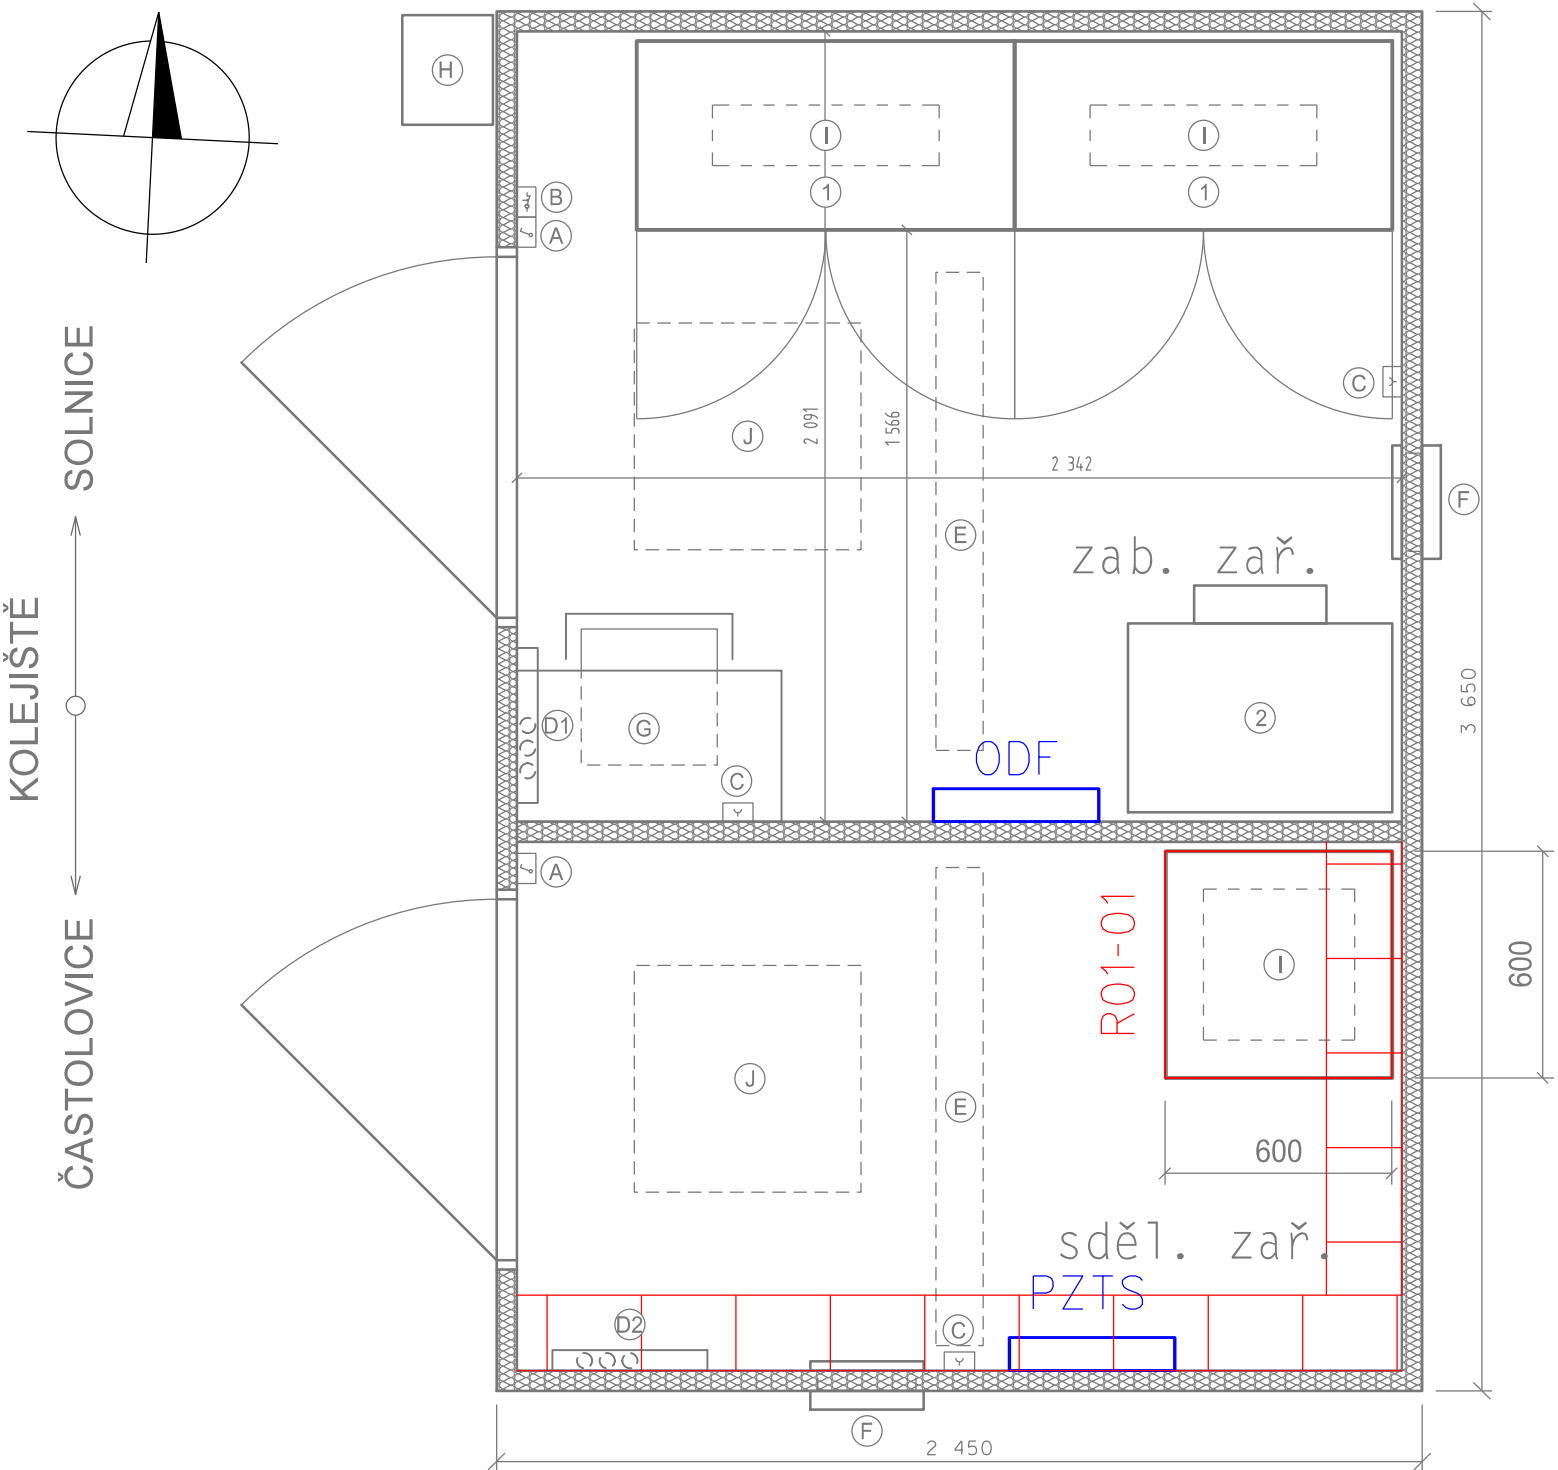

PO ZAPRACOVÁNÍ PŘIPOMÍNEK

1E.D.1.2.9

VÝŠKOVÝ SYSTÉM Bpv      SOUŘADNICOVÝ SYSTÉM S-JTSK      ±0,000 = xxx,xx m n. m.

Číslo změny:	Obsah změny:	Datum změny:
01	Aktualizace dokumentace před soutěží na zhotovitele	03/2024
02	-	-
03	-	-

Objednatel:	Správa železnic, státní organizace Dlážděná 1003/7, 110 00 Praha 1
	Stavební správa východ se sídlem v Olomouci Nerudova 773/1, 772 58 Olomouc

Generální projektant:	SUDOP PRAHA a.s. Olšanská 1a, 130 80 Praha 3 tel.: +420 267 094 111 e-mail: praha@sudop.cz	Hlavní inženýr projektu: ING. MILOŠ KRAMEŠ Garant profese: ING. MARTIN ŠTROF

Středisko: Středisko elektrotechniky, trakce, sdělovací a zabezpečovací techniky (Praha)			
Vedoucí střediska:	Odpovědný projektant SO, IO, PS:	Vypracoval:	Kontroloval:
ING. MARTIN RAIBR	ING. MARTIN ŠTROF	ING. MARTIN ŠTROF	ING. MARTIN ŠTROF

Název akce:		Číslo smlouvy:	
ZVÝŠENÍ KAPACITY TRATI TÝNIŠTĚ N. O. - ČASTOLOVICE - SOLNICE, 4. ČÁST 1. ETAPA		19-142.208	
		Projektový stupeň: DSP	
Část: TECHNOLOGICKÁ ČÁST ŽELEZNIČNÍ SDĚLOVACÍ ZAŘÍZENÍ PS 41-29-00-01 RYCHNOV N. K. - SOLNICE, PŘENOSOVÝ SYSTÉM		Datum: 08/2021	
		Číslo části: D.1.2.9.3	
Název přílohy:		Měřítko: 1:20	Počet formátů: 3xA4
ŽST SOLNICE N.N. RD P4117, UMÍSTĚNÍ ZAŘÍZENÍ		Číslo přílohy: 05.5	

DOKUMENT LZE UŽÍVAT POUZE VE SMYSLU PŘÍSLUŠNÉ SMLOUVY O DÍLO. ŽÁDNÁ JEHO ČÁST NEMŮŽE BÝT DLE ZÁKONA č.121/2000 Sb. KOPIROVÁNA NEBO JINÝM ZPŮSOBEM ROZŠÍŘOVÁNA. BEZ SOUHLASU SUDOP PRAHA a.s.