


PS 41-29-00-01 RYCHNOV N. K. - SOLNICE, PŘENOSOVÝ SYSTÉM


ZAST. SOLNICE ZASTÁVKA PŘÍSTŘEŠEK, UMÍSTĚNÍ ZAŘÍZENÍ

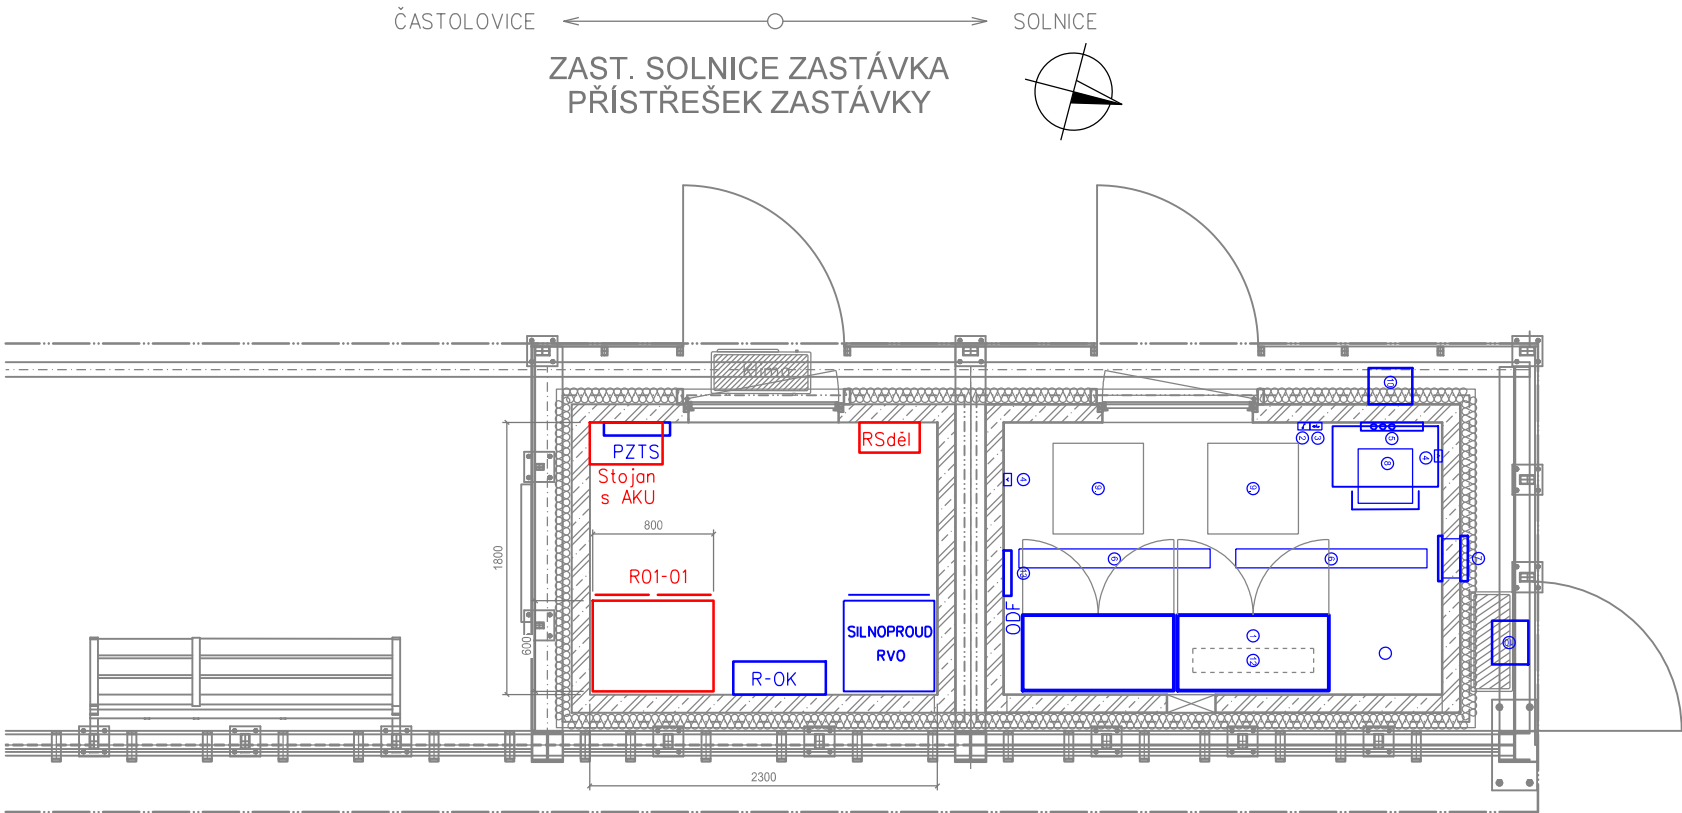

Legenda:

- Sdělovací zařízení budované v rámci tohoto PS
- Sdělovací zařízení budované v rámci této stavby, v jiných PS
- Zařízení stávající

Rack 01-01  
800x600 - dvoukřídlové dveře

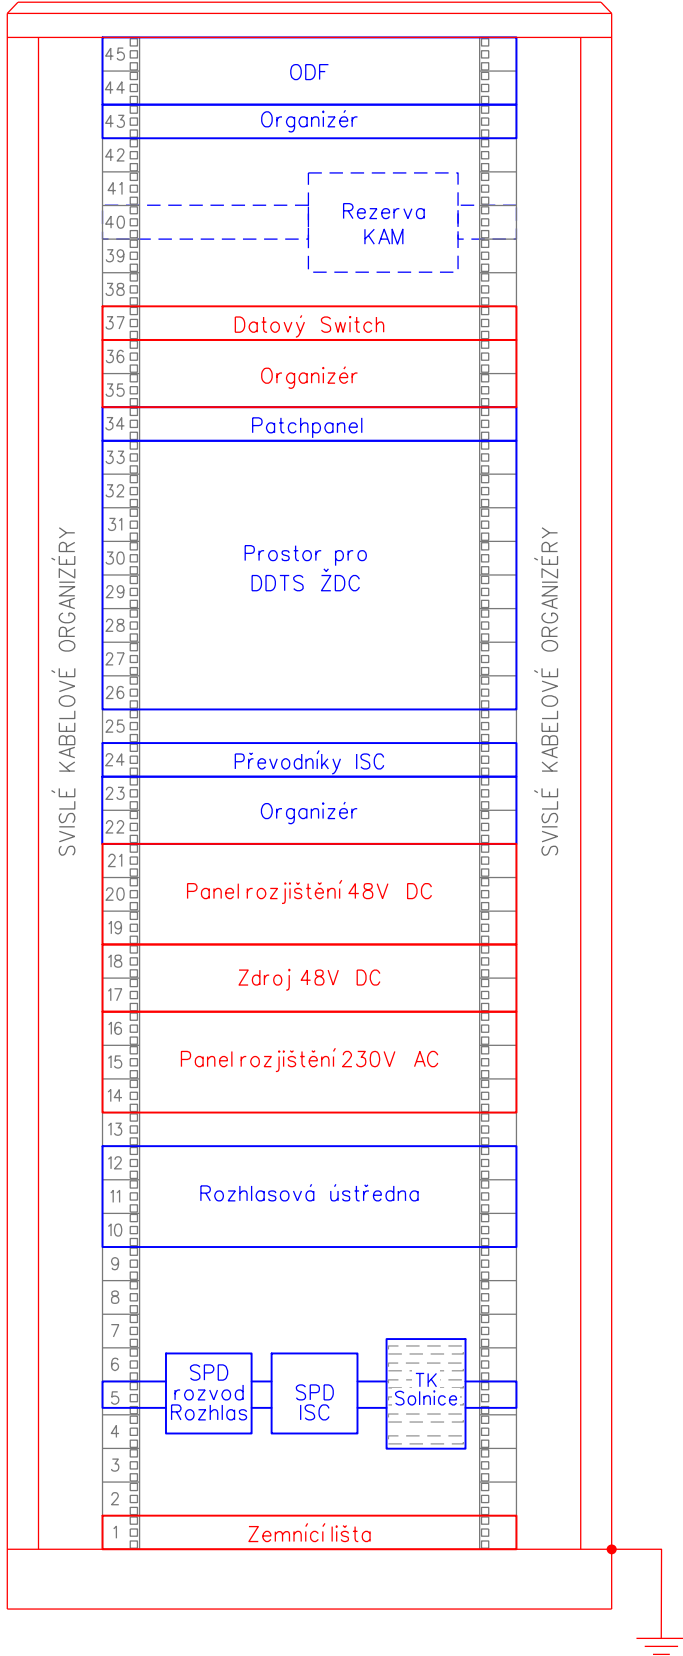

PO ZAPRACOVÁNÍ PŘIPOMÍNEK

1E.D.1.2.9

VÝŠKOVÝ SYSTÉM Bpv SOUŘADNICOVÝ SYSTÉM S-JTSK ±0,000 = xxx,xx m n. m.

Číslo změny:	Obsah změny:	Datum změny:
01	Aktualizace dokumentace před soutěží na zhotovitele	03/2024
02	-	-
03	-	-

Objednatel:	Správa železnic, státní organizace Dlážděná 1003/7, 110 00 Praha 1
	Stavební správa východ se sídlem v Olomouci Nerudova 773/1, 772 58 Olomouc

Generální projektant:	SUDOP PRAHA a.s. Olšanská 1a, 130 80 Praha 3 tel.: +420 267 094 111 e-mail: praha@sudop.cz	Hlavní inženýr projektu: ING. MILOŠ KRAMĚŠ Garant profese: ING. MARTIN ŠTROF
-----------------------	---	---

Středisko: Středisko elektrotechniky, trakce, sdělovací a zabezpečovací techniky (Praha)			
Vedoucí střediska:	Odpovědný projektant SO, IO, PS:	Vypracoval:	Kontroloval:
ING. MARTIN RAIBR	ING. MARTIN ŠTROF	ING. MARTIN ŠTROF	ING. MARTIN ŠTROF

Název akce:	Číslo smlouvy:	
ZVÝŠENÍ KAPACITY TRATI TÝNIŠTĚ N. O. - ČASTOLOVICE - SOLNICE, 4. ČÁST 1. ETAPA	19-142.208	
	Projektový stupeň: DSP	
Část: TECHNOLOGICKÁ ČÁST ŽELEZNIČNÍ SDĚLOVACÍ ZAŘÍZENÍ PS 41-29-00-01 RYCHNOV N. K. - SOLNICE, PŘENOSOVÝ SYSTÉM	Datum: 08/2021	
	Číslo části: D.1.2.9.3	
Název přílohy:	Měřítko: 1:50	Počet formátů: 3xA4
	Číslo přílohy: 05.6	
ZAST. SOLNICE ZASTÁVKA PŘÍSTŘEŠEK, UMÍSTĚNÍ ZAŘÍZENÍ		