


ZASTÁVKA SOLNICE ZAST., INFORMAČNÍ ZAŘÍZENÍ PRO CESTUJÍCÍ

SCHÉMA ZAPOJENÍ INFORMAČNÍHO SYSTÉMU
NAVRHOVANÝ STAV


VYSVĚTLIVKY:

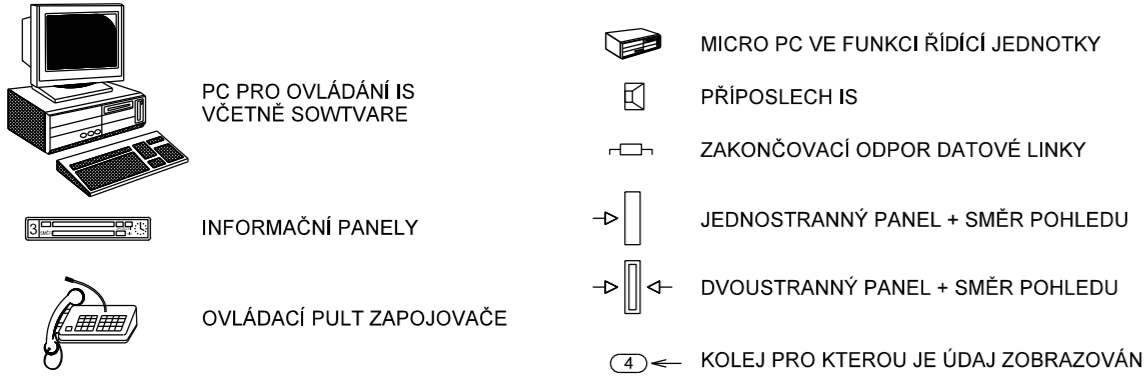


POZNÁMKA:

ŘÍZENÍ INFORMAČNÍHO SYSTÉMU V ŽST. BUDE MÍSTNĚ Z DOPRAVNÍ KANCELÁŘE V ŽEL. ŽST SOLNICE, OBVOD NÁKLADOVÉ NÁDRAŽÍ. V PROSTORU ŽST JE NUTNÉ INSTALOVAT VŠECHNY ZOBRAZOVACÍ PRVKY INFORMAČNÍHO SYSTÉMU V "ANTIVANDAL" PROVEDENÍ A SE ZÁBRANAMI PROTI SEDÁNÍ PTACTVA.

ŽST SOLNICE, OBVOD NÁKLADOVÉ NÁDRAŽÍ

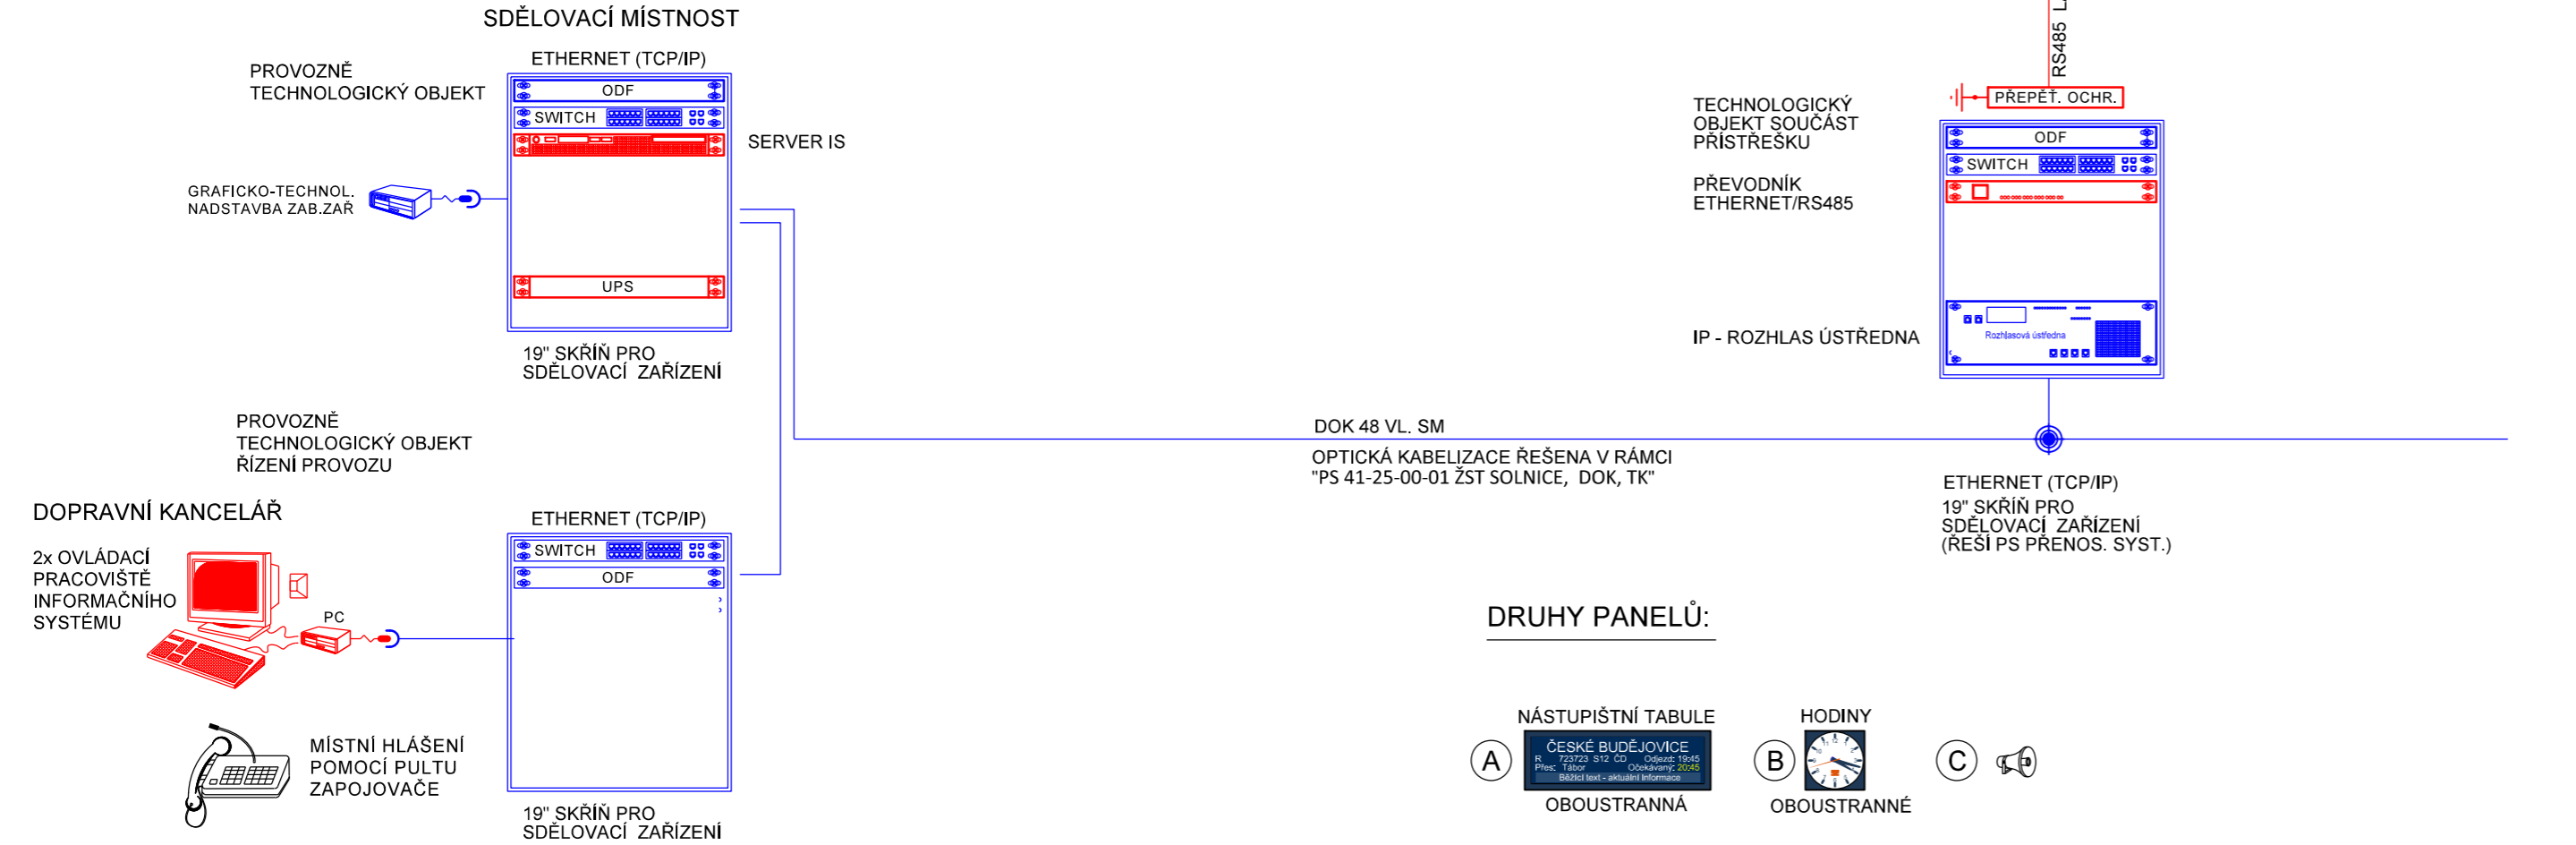

DRUHYPANELŮ:

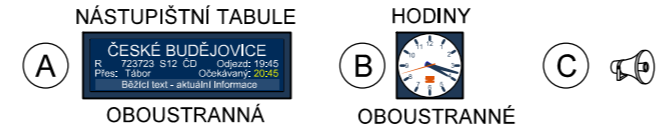

- ČERVENĚ - ZAŘÍZENÍ VYBUDOVANÁ NEBO PŘEMÍSTOVANÁ V RÁMCI TOHOTO PS
- MODŘE - ZAŘÍZENÍ VYBUDOVANÁ V RÁMCI JINÝCH PS NEBO SO
- ZELENĚ - ZAŘÍZENÍ VYBUDOVANÁ V RÁMCI JINÝCH STAVEB

PO ZAPRACOVÁNÍ PŘIPOMÍNEK

1E.D.1.2.7

VÝŠKOVÝ SYSTÉM Bpv SOUŘADNICOVÝ SYSTÉM S-JTSK ±0,000 = xxx,xx m n. m.

Číslo změny:	Obsah změny:	Datum změny:
01	Aktualizace dokumentace před soutěží na zhotovitele	03/2024
02	-	-
03	-	-

Objednatel:	Správa železnic, státní organizace Dlážděná 1003/7, 110 00 Praha 1
	Stavební správa východ se sídlem v Olomouci Nerudova 773/1, 772 58 Olomouc

Generální projektant:	SUDOP PRAHA a.s. Olšanská 1a, 130 80 Praha 3 tel.: +420 267 094 111 e-mail: praha@sudop.cz	Hlavní inženýr projektu: ING. MILOŠ KRAMEŠ Garant profese: ING. MARTIN ŠTROF
-----------------------	---	---

Středisko: Středisko elektrotechniky, trakce, sdělovací a zabezpečovací techniky (Praha)			
Vedoucí střediska:	Odpovědný projektant SO, IO, PS:	Vypracoval:	Kontroloval:
ING. MARTIN RAIBR	ALEŠ REITERMAN	ALEŠ REITERMAN	ING. OLDŘICH HORA

Název akce:	Číslo smlouvy:
ZVÝŠENÍ KAPACITY TRATI TÝNIŠTĚ N. O. - ČASTOLOVICE - SOLNICE, 4. ČÁST	19-142.208
1. ETAPA	Projektový stupeň:
	DSP
Část:	Datum:
TECHNOLOGICKÁ ČÁST	08/2021
PS 41-27-16-02	Číslo části:
ZASTÁVKA SOLNICE ZAST., INFORMAČNÍ ZAŘ. PRO CESTUJÍCÍ	D.1.2.7
Název přílohy:	Měřítko:
	-
	Počet formátů:
	3A4
	Číslo přílohy:
	3.2

DOKUMENT LZE UŽÍVAT POUZE VE SMYSLU PŘÍSLUŠNÉ SMLOUVY O DÍLO, ŽÁDNÁ JEHO ČÁST NEMŮŽE BÝT DLE ZÁKONA č.121/2000 Sb. KOPÍROVÁNA NEBO JINÝM ZPŮSOBEM ROZŠÍŘOVÁNA BEZ SOUHLASU SUDOP PRAHA a.s.