


TÝNIŠTĚ - SOLNICE 4. STAVBA, 1. ETAPA

ŽST SOLNICE, OBVOD NÁKLADOVÉ NÁDRAŽÍ, SCHÉMA ZAPOJENÍ MRS

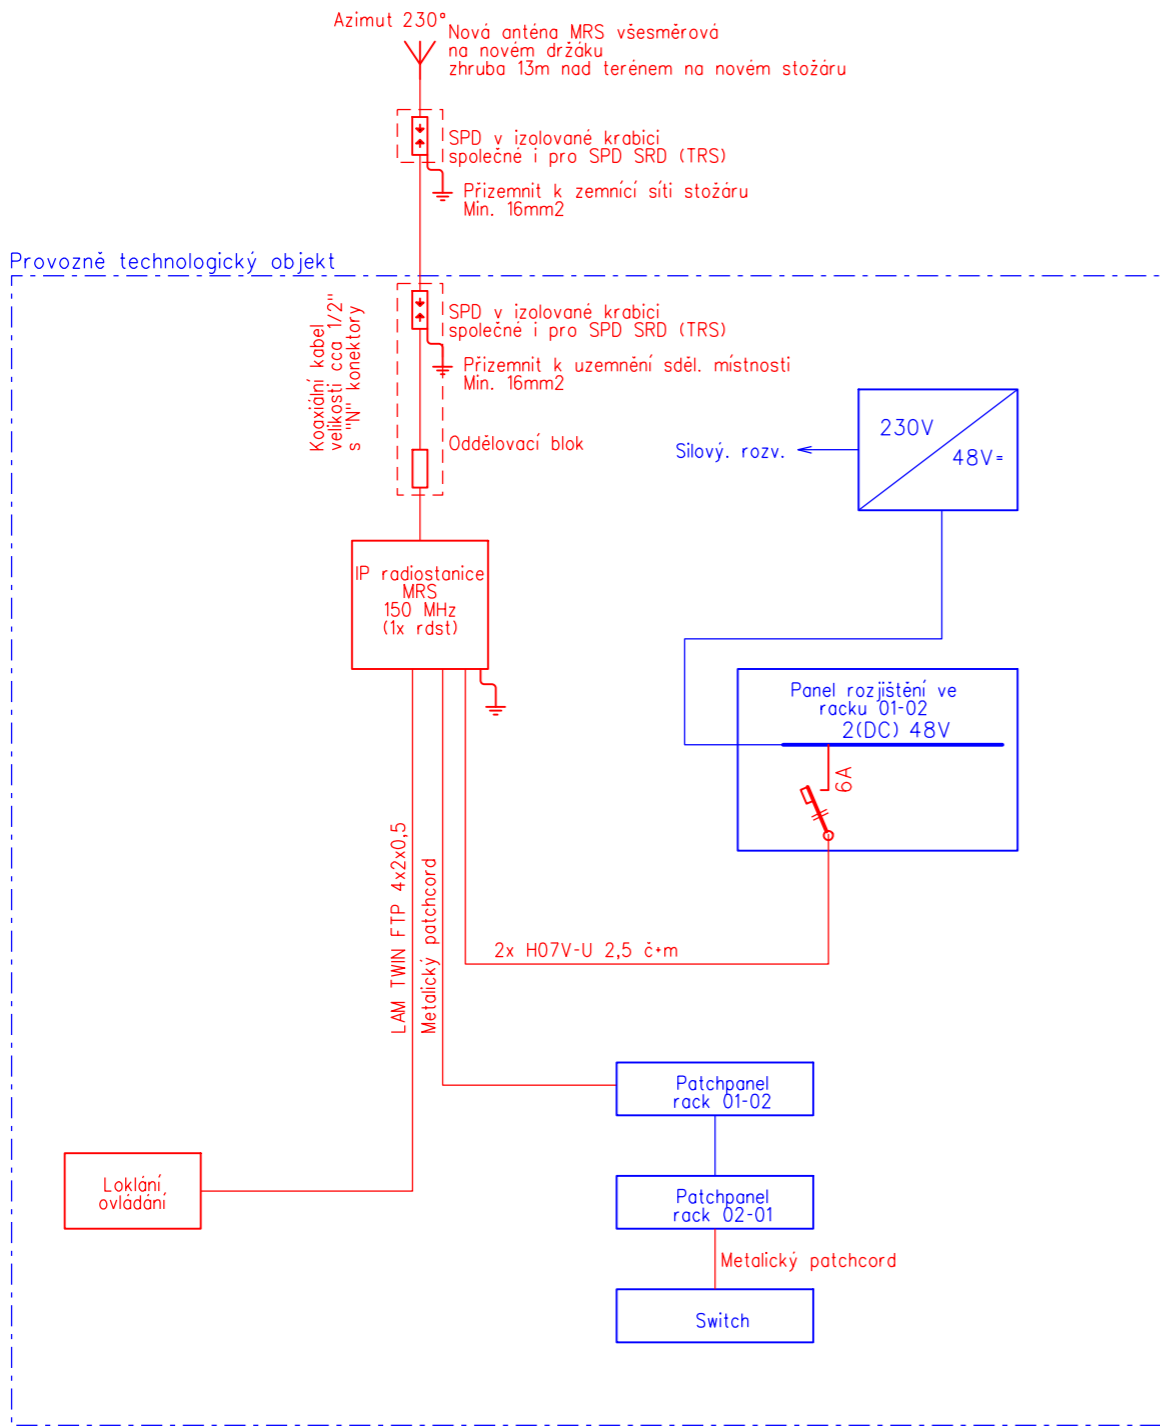

- VYSVĚTLIVKY:
- Sdělovací zařízení budované v rámci tohoto PS
 - Sdělovací zařízení budované v rámci této stavby, v jiných PS
 - Zařízení a propojení stávající
 - Sdělovací zařízení přemísťované nebo demontované tímto PS

PO ZAPRACOVÁNÍ PŘIPOMÍNEK

1E.D.1.2.8

Číslo změny:	Obsah změny:	Datum změny:
01	Aktualizace dokumentace před soutěží na zhotovitele	03/2024
02	-	-
03	-	-

Objednatel:	Správa železnic, státní organizace Dlážděná 1003/7, 110 00 Praha 1
 SPRÁVA ŽELEZNIC	Stavební správa východ se sídlem v Olomouci Nerudova 773/1, 772 58 Olomouc

Správce:	SUDOP PRAHA a.s. Olšanská 1a, 130 80 Praha 3 tel.: +420 267 094 111 e-mail: praha@sudop.cz	Hlavní inženýr projektu: ING. MILOŠ KRAMEŠ
		Garant profese: ING. MARTIN ŠTROF

Středisko: ELEKTROTECHNIKY, TRAKCE, SDĚLOVACÍ A ZABEZPEČOVACÍ TECHNIKY			
Vedoucí střediska: ING. MARTIN RAIBR	Odpovědný projektant SO, IO, PS: ING. ONDŘEJ KRUPÍČKA	Vypracoval: ING. ONDŘEJ KRUPÍČKA	Kontroloval: ING. OLDŘICH HORA

Název akce: ZVÝŠENÍ KAPACITY TRATI TÝNIŠTĚ N. O. - ČASTOLOVICE - SOLNICE, 4. ČÁST 1. ETAPA	Číslo smlouvy: 19-142.208	
	Projektový stupeň: DSP	
Část: TECHNOLOGICKÁ ČÁST ŽELEZNIČNÍ SDĚLOVACÍ ZAŘÍZENÍ PS 41-28-00-02 RYCHNOV N. K. - SOLNICE, ÚPRAVA TRS, MRS	Datum: 08/2021	
	Číslo části: D.1.2.8.1	
Název přílohy: ŽST SOLNICE, OBVOD NÁKLADOVÉ NÁDRAŽÍ, SCHÉMA ZAPOJENÍ MRS	Měřítko: -	Počet formátů: 2xA4
	Číslo přílohy: 5.2	