



PS 41-29-00-01 RYCHNOV N. K. - SOLNICE, PŘENOSOVÝ SYSTÉM

ŽST RYCHNOV NAD KNĚŽNOU TB, UMÍSTĚNÍ ZAŘÍZENÍ

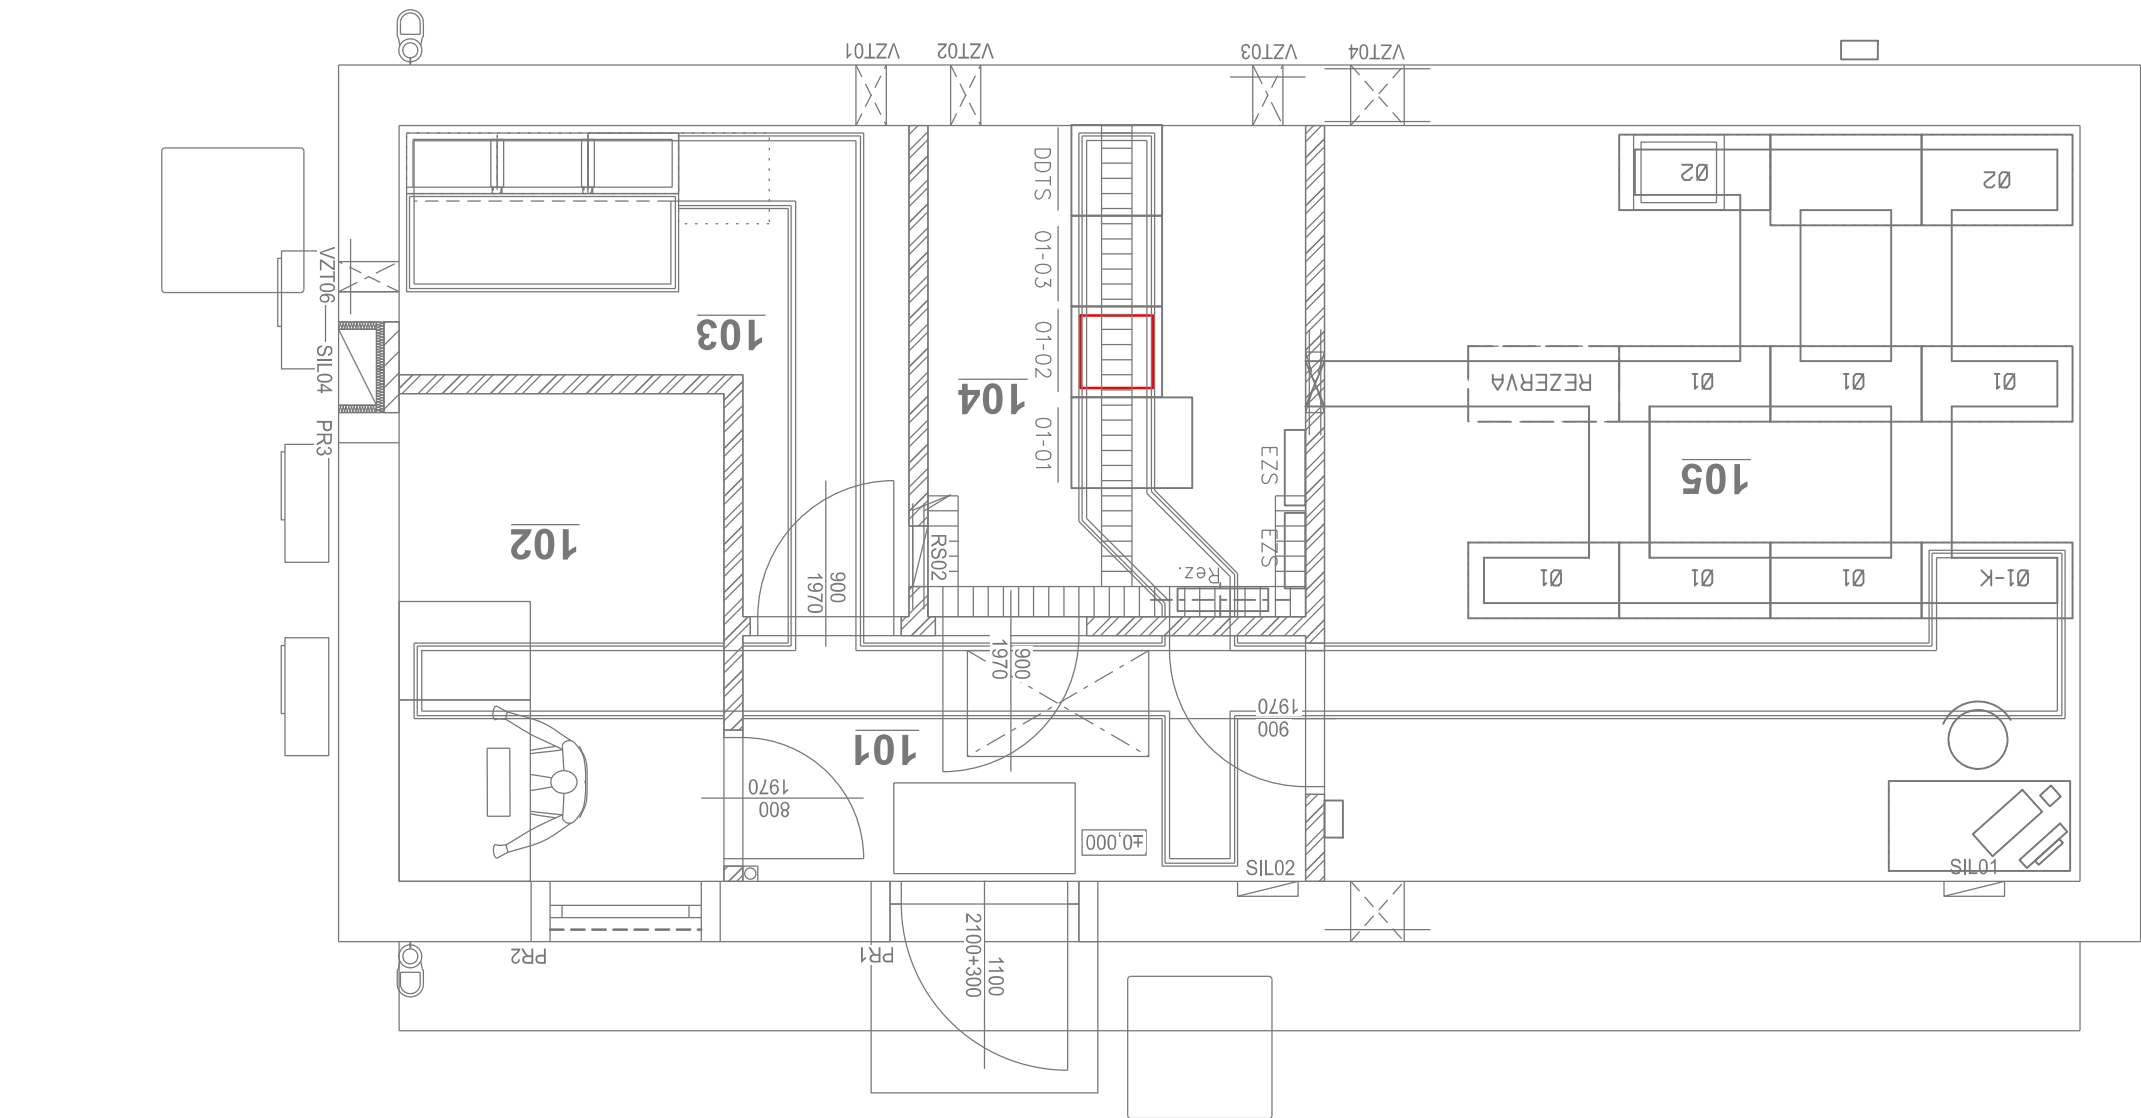


- Legenda:
- Sdělovací zařízení budované v rámci tohoto PS
 - Sdělovací zařízení budované v rámci části této stavby, v jiných etapách
 - Sdělovací zařízení budované v rámci této stavby, v jiných PS
 - Zařízení stávající


Rack 01-03

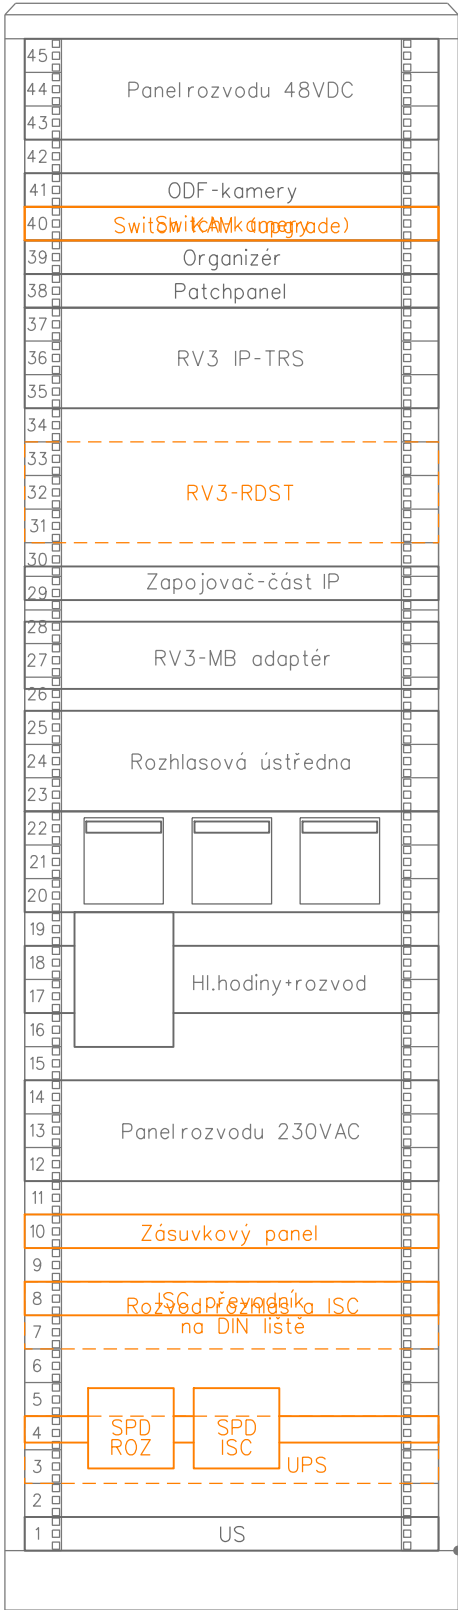

Rack 01-02
(stávající stav + demontáže)

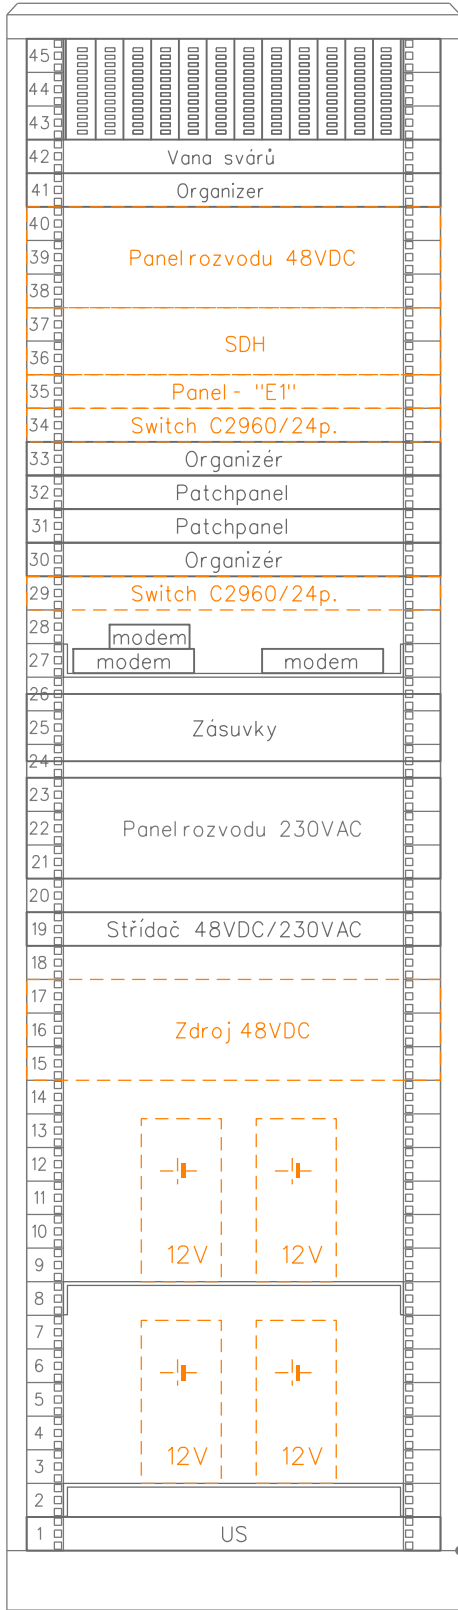

Rack 01-02
(nové obsazení)

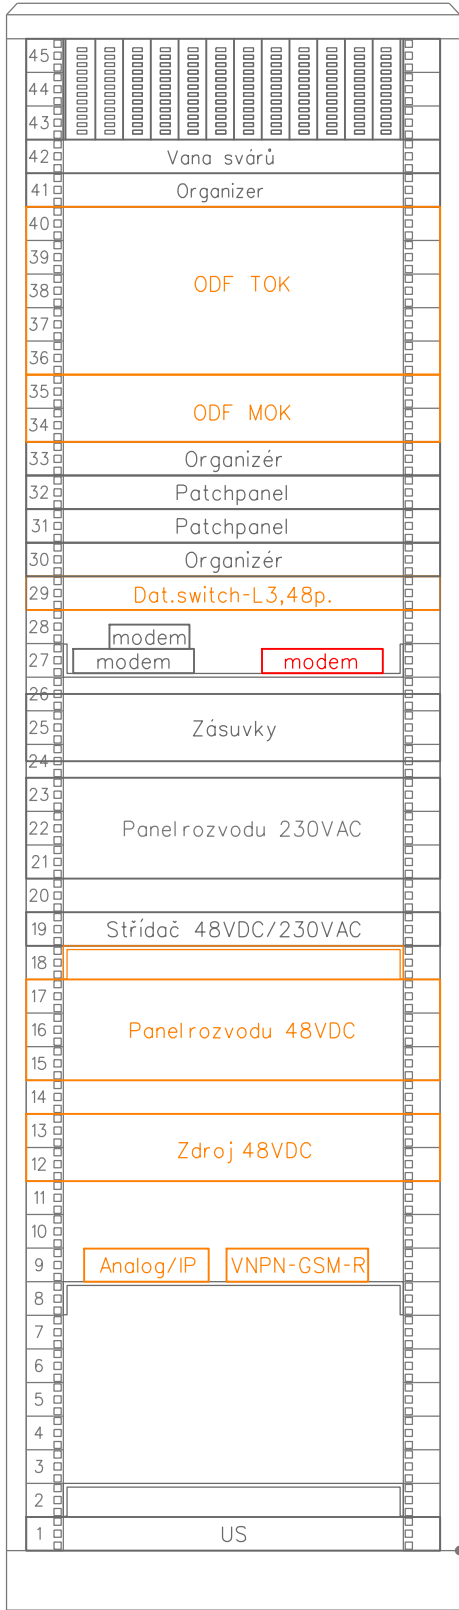

PO ZAPRACOVÁNÍ PŘIPOMÍNEK

1E.D.1.2.9

VÝŠKOVÝ SYSTÉM Bpv SOUŘADNICOVÝ SYSTÉM S-JTSK ±0,000 = xxx,xx m n. m.

Číslo změny:	Obsah změny:	Datum změny:
01	Aktualizace dokumentace před soutěží na zhotovitele	03/2024
02	-	-
03	-	-

Objednatel:	Správa železnic, státní organizace Dlážděná 1003/7, 110 00 Praha 1
	Stavební správa východ se sídlem v Olomouci Nerudova 773/1, 772 58 Olomouc

Generální projektant:	SUDOP PRAHA a.s. Olšanská 1a, 130 80 Praha 3 tel.: +420 267 094 111 e-mail: praha@sudop.cz	Hlavní inženýr projektu: ING. MILOŠ KRAMEŠ
		Garant profese: ING. MARTIN ŠTROF

Středisko:	Středisko elektrotechniky, trakce, sdělovací a zabezpečovací techniky (Praha)		
Vedoucí střediska:	Odpovědný projektant SO, IO, PS:	Vypracoval:	Kontroloval:
ING. MARTIN RAIBR	ING. MARTIN ŠTROF	ING. MARTIN ŠTROF	ING. MARTIN ŠTROF

Název akce:	ZVÝŠENÍ KAPACITY TRATI TÝNIŠTĚ N. O. - ČASTOLOVICE - SOLNICE, 4. ČÁST		
1. ETAPA			
Část:	TECHNOLOGICKÁ ČÁST ŽELEZNIČNÍ SDĚLOVACÍ ZAŘÍZENÍ PS 41-29-00-01 RYCHNOV N. K. - SOLNICE, PŘENOSOVÝ SYSTÉM		
Název přílohy:			
Číslo smlouvy:		19-142.208	
Projektový stupeň:		DSP	
Datum:		08/2021	
Číslo části:		D.1.2.9.3	
Měřítko:		1:50	
Počet formátů:		4xA4	
Číslo přílohy:		05.1	

ŽST RYCHNOV NAD KNĚŽNOU TB, UMÍSTĚNÍ ZAŘÍZENÍ

DOKUMENT LZE UŽÍVAT POUZE VE SMYSLU PŘÍSLUŠNÉ SMLOUVY O DÍLO. ŽÁDNÁ JEHO ČÁST NEMŮŽE BÝT DLE ZÁKONA č. 121/2000 Sb. KOPÍROVÁNA NEBO JINÝM ZPŮSOBEM ROZŠŮŘOVÁNA BEZ SOUHLASU SUDOP PRAHA a.s.