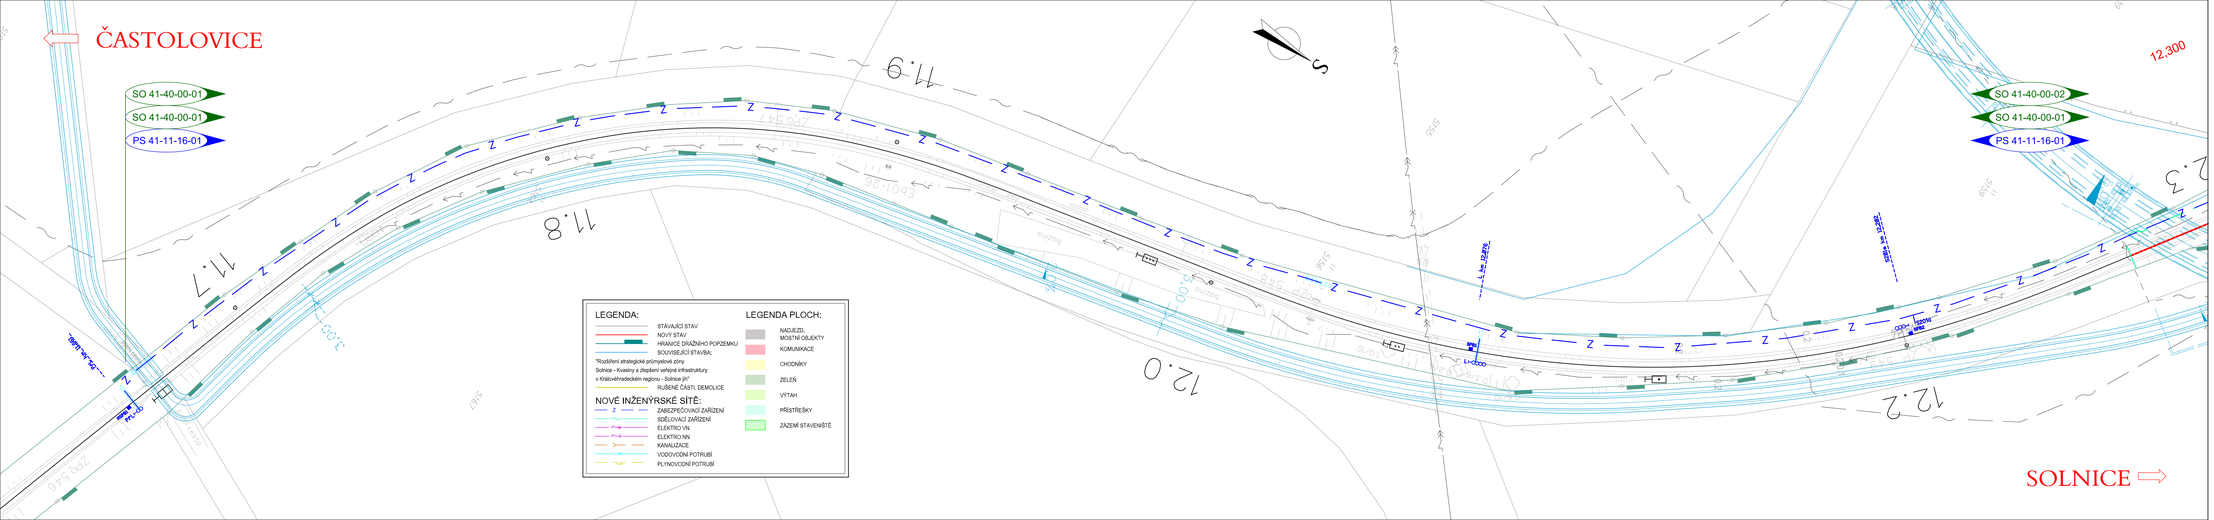

PO ZAPRACOVÁNÍ PŘIPOMÍNEK

1E.C.3

VÝŠKOVÝ SYSTÉM Bpv SOUŘADNICOVÝ SYSTÉM S-JTSK ±0,000 = xxx,xx m n. m.

Číslo změny:	Obsah změny:	Datum změny:
01	-	-
02	-	-
03	-	-

Objednatel:
SPRÁVA ŽELEZNIC
Správa železnic, státní organizace
Dlážděná 1003/7, 110 00 Praha 1
Stavební správa východ se sídlem v Olomouci
Nerudova 773/1, 772 58 Olomouc

Generální projektant:
SUDOP PRAHA
SUDOP PRAHA a.s.
Olšanská 1a, CZ 130 00 Praha 3
tel.: +420 267 094 111
e-mail: praha@sudop.cz

Hlavní inženýr projektu:
ING. MILOŠ KRAMEŠ
Garant profese:
ING. MARTIN RAIBR

Středisko:
Střediskо elektrotechniky, trakce, sdělovací a zabezpečovací techniky (Praha)

Vedoucí střediska: ING. MARTIN RAIBR
Odpovědný projektant SO, IO, PS: ING. PETR NEKULA
Vypracoval: MARTIN KRÁL
Kontroloval: ING. PETR NEKULA

Název akce:
ZVÝŠENÍ KAPACITY TRATI TÝNIŠTĚ N. O. - ČASTOLOVICE - SOLNICE, 4. ČÁST
1. ETAPA

Číslo smlouvy: 19-142.208
Projektový stupeň: DSP

Část:
SITUAČNÍ VÝKRESY
KOORDINAČNÍ SITUAČNÍ VÝKRES

Datum: 08/2021
Číslo části: C.3

Název přílohy:
POLOHOPISNÝ VÝKRES, 1. ČÁST

Měřítko: 1 : 500
Počet formátů: 7xA4
Číslo přílohy: **01**

DOKUMENT JE CELKEM PŘÍLOHOU SE SMYSLEM PŘÍSLUŠNÉ SMLOUVY O DILO, ZNAMÁ JENOM ČISTÝ NEWADE BYT SLÉ ZAKONA L.121/2000 SB. KOPIROVÁNÍ NEBO JINÝM ZPŮSOBEM ROZŠIŘOVÁNÍ BEZ SOUHLASU SUDOP PRAHA a.s.