



TÝNIŠTĚ - SOLNICE 4. STAVBA, 1. ETAPA

ZAST. SOLNICE ZASTÁVKA, UMÍSTĚNÍ ZAŘÍZENÍ
- MĚŘITKO 1:25
- 1.NP

ČASTOLOVICE

SOLNICE


ZAST. SOLNICE ZASTÁVKA
PŘÍSTŘEŠEK ZASTÁVKY

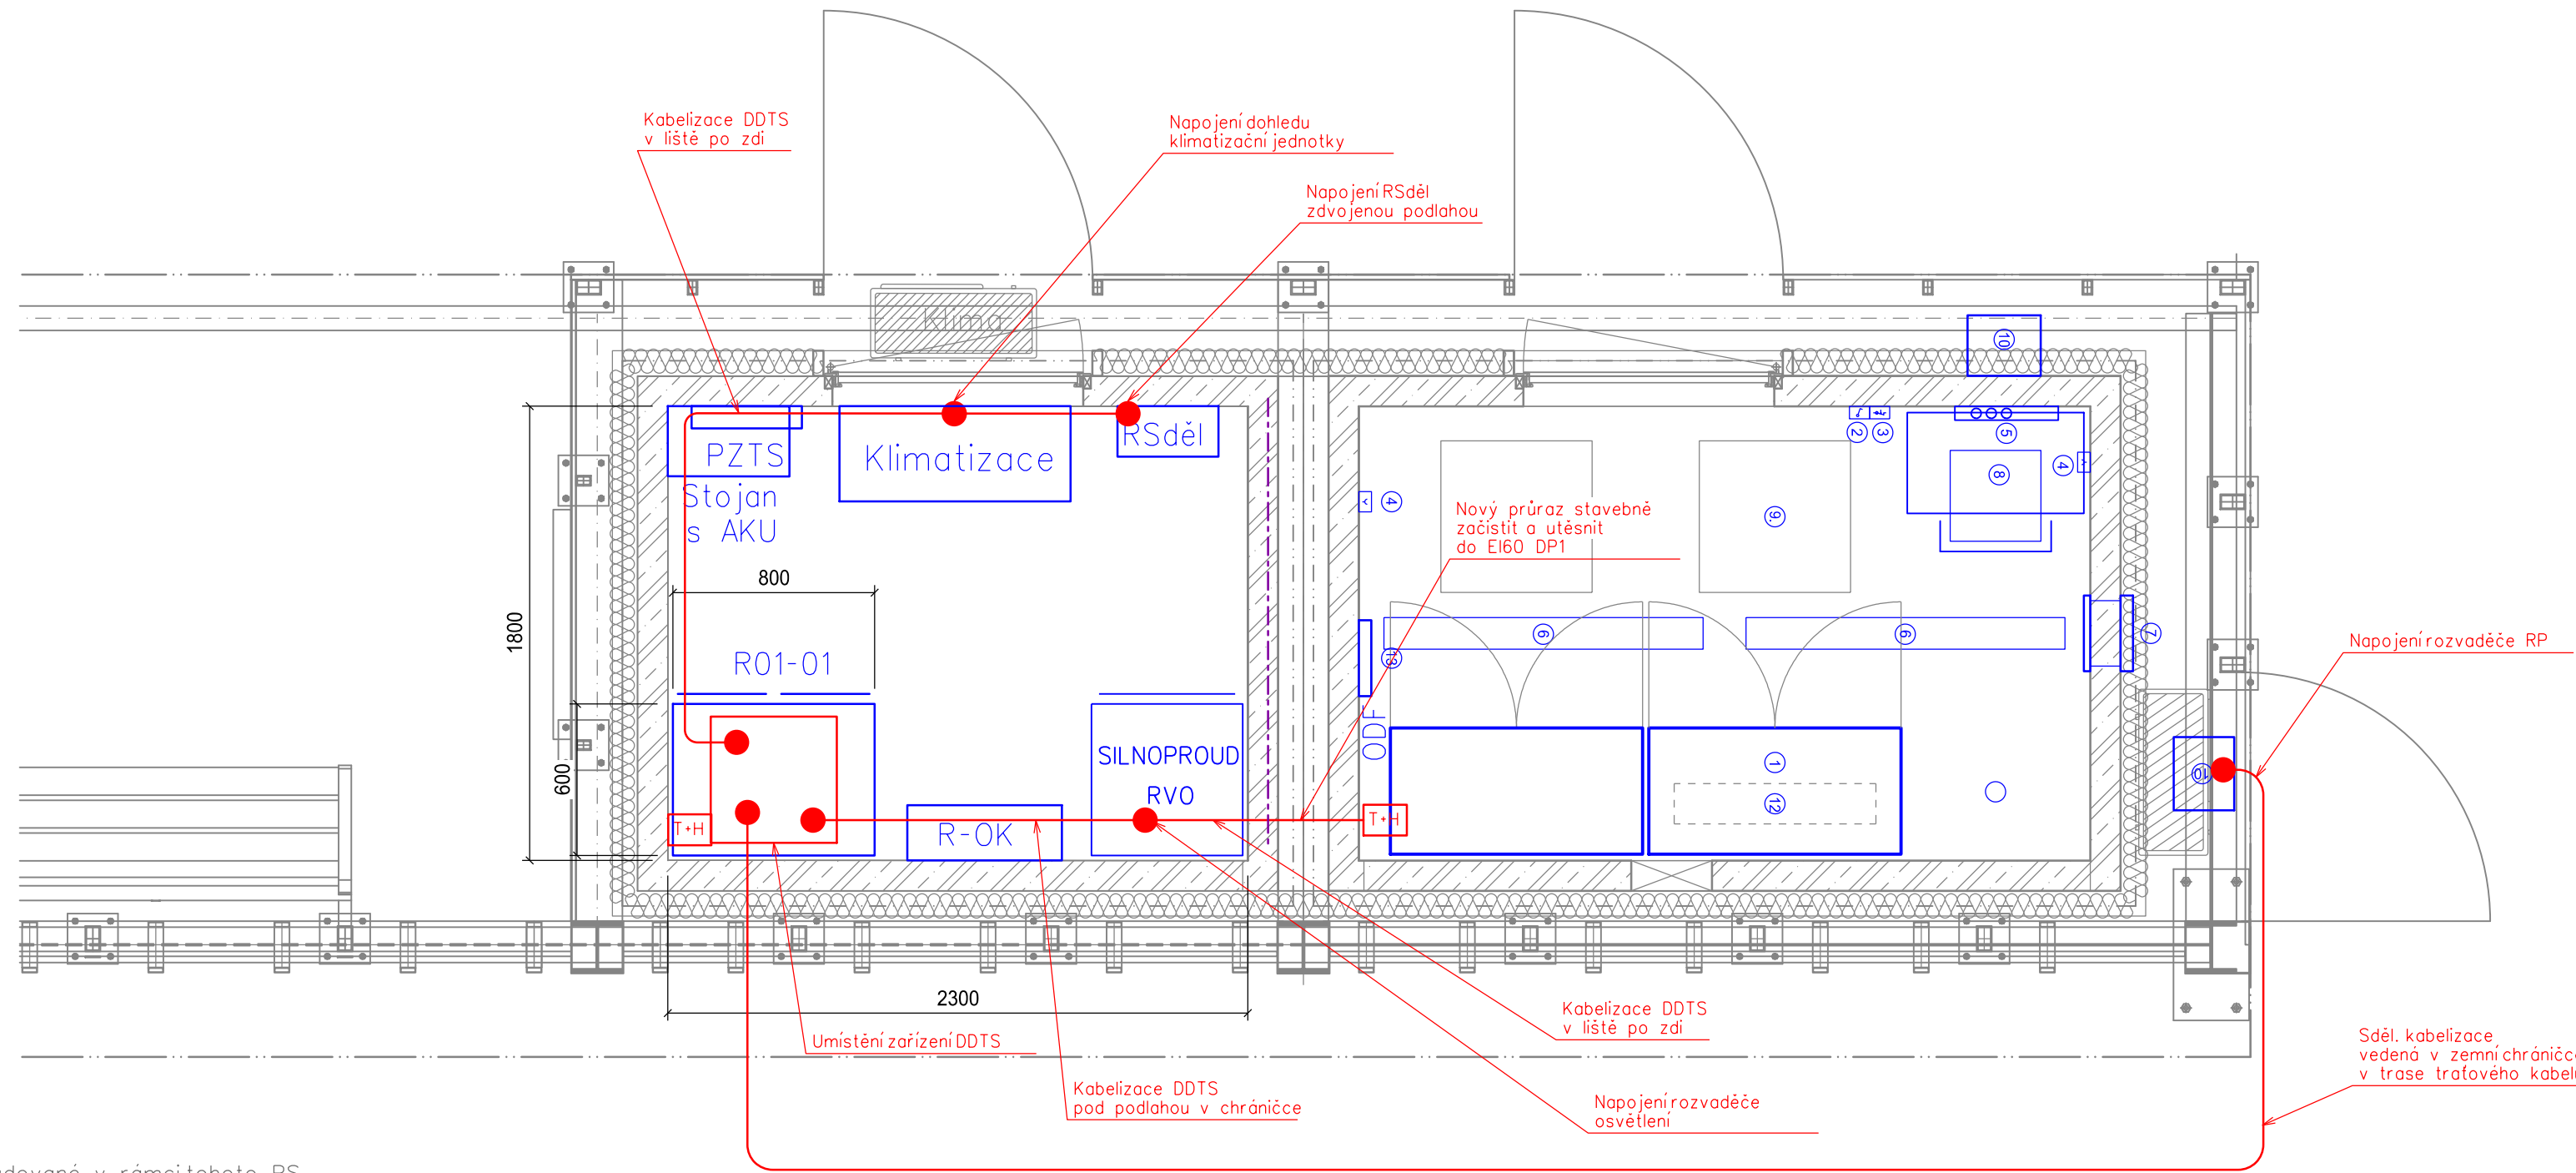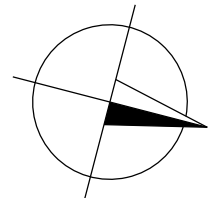

VYSVĚTLIVKY:

- Sdělovací zařízení budované v rámci tohoto PS
- Sdělovací zařízení budované v rámci této stavby, v jiných PS/SO
- Demontáže a přemístění v rámci tohoto PS
- Zařízení propojení stávající
- Sdělovací kabeláž DDTS
- Dělení požárních úseků
- Čidlo vlhkosti a teploty DDTS



POHLED NA SDĚLOVACÍ ROZVADĚČ 1:10

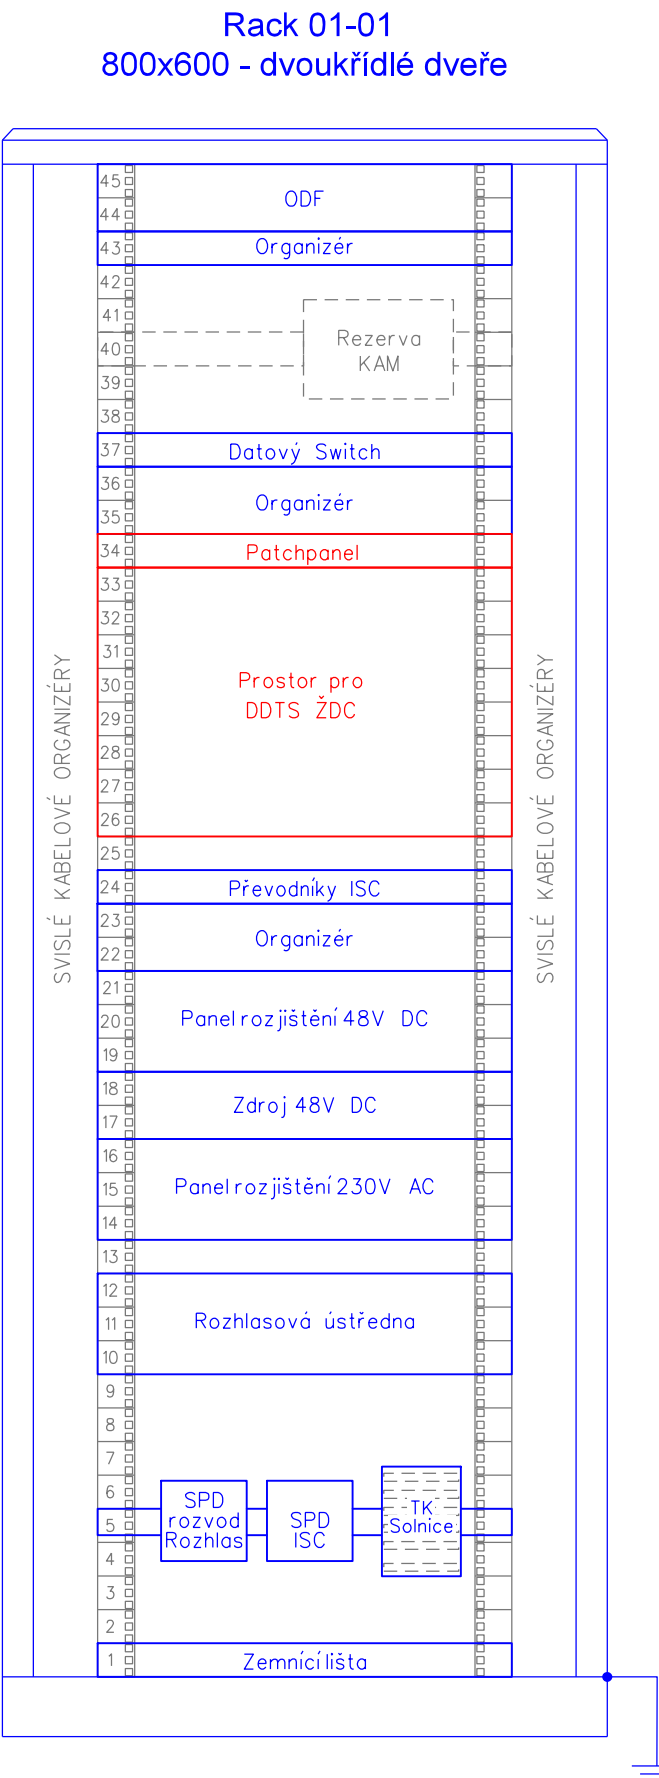

PŘEHLEDOVÁ MAPA 1:1000

Hranice stávajícího drážního pozemku

Objekt se nachází v: Kvasiny [678198]
Pozemek: 2140/7

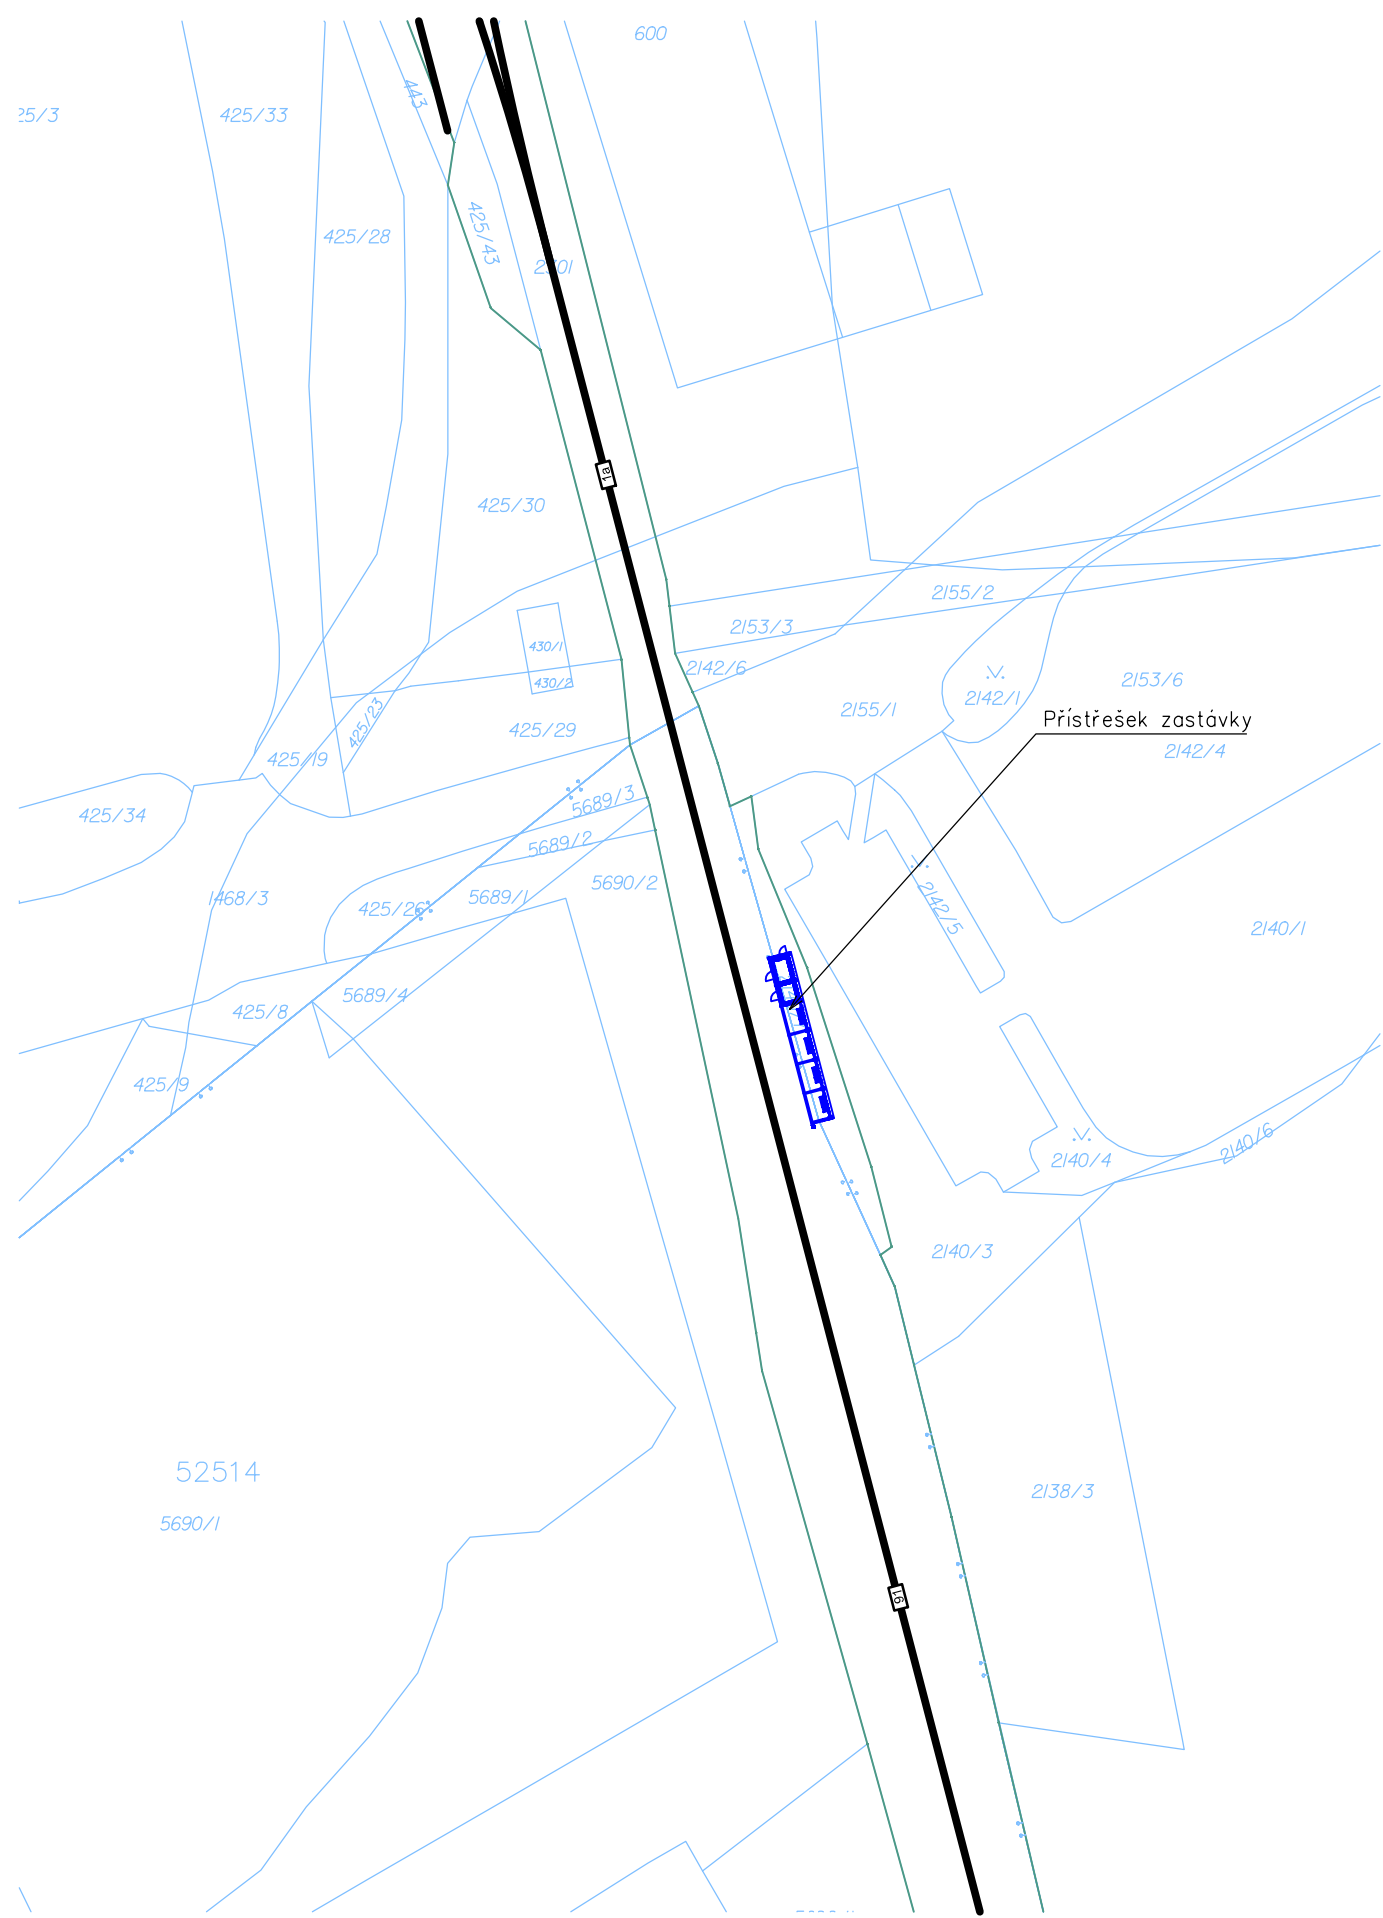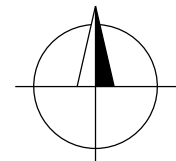

PO ZAPRACOVÁNÍ PŘIPOMÍNEK

1E.D.1.2.9

Číslo změny:	Obsah změny:	Datum změny:
01	Aktualizace dokumentace před soutěží na zhotovitele	03/2024
02	-	-
03	-	-

Objednatel:	Správa železnic, státní organizace Dlážděná 1003/7, 110 00 Praha 1
	Stavební správa východ se sídlem v Olomouci Nerudova 773/1, 772 58 Olomouc

Správce:	SUDOP PRAHA a.s. Olšanská 1a, 130 80 Praha 3 tel.: +420 267 094 111 e-mail: praha@sudop.cz	Hlavní inženýr projektu: ING. MILOŠ KRAMEŠ Garant profese: ING. MARTIN ŠTROF
----------	---	---

Středisko: ELEKTROTECHNIKY, TRAKCE, SDĚLOVACÍ A ZABEZPEČOVACÍ TECHNIKY			
Vedoucí střediska:	Odpovědný projektant SO, IO, PS:	Vypracoval:	Kontroloval:
ING. MARTIN RAIBR	ING. ONDŘEJ KRUPÍČKA	ING. ONDŘEJ KRUPÍČKA	ING. OLDŘICH HORA

Název akce: ZVÝŠENÍ KAPACITY TRATI TÝNIŠTĚ N. O. - ČASTOLOVICE - SOLNICE, 4. ČÁST 1. ETAPA	Číslo smlouvy: 19-142.208	
	Projektový stupeň: DSP	
Část: TECHNOLOGICKÁ ČÁST ŽELEZNIČNÍ SDĚLOVACÍ ZAŘÍZENÍ PS 41-29-00-02 RYCHNOV N. K. - SOLNICE, DDTS ŽDC	Datum: 08/2021	
	Číslo části: D.1.2.9.4	
Název přílohy:	Měřítko:	Počet formátů:
	1:25	5xA4
ZAST. SOLNICE ZASTÁVKA, UMÍSTĚNÍ ZAŘÍZENÍ		Číslo přílohy: 4.5

DOKUMENT LZE UŽÍVAT POUZE VE SMYSLU PŘÍSLUŠNÉ SMLOUVY O DÍLO, ŽÁDNÁ JEHO ČÁST NEMŮŽE BÝT DÍLE ZAKONA Č.121/2000 Sb., KOPÍROVÁNÍ NEBO JINÝM ZPŮSOBEM ROZŠÍŘOVÁNÍ. BEZ SOUHLASU SUDOP PRAHA a.s.