KOLEJ 3

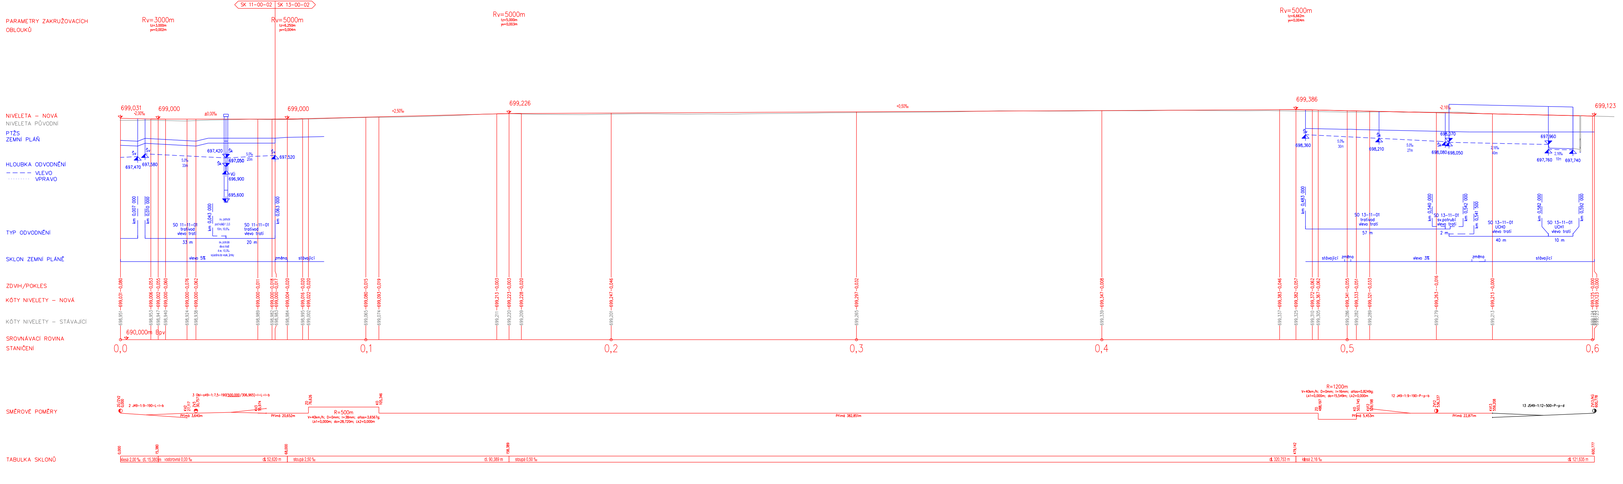

Jiná ověření:	Paré:
Orientační schéma:	Razítko oprávněné osoby:
	Podpis: Datum:

Revize:	Datum:	Popis:	Kontroloval:
001	21.05.2024	Aktualizace z důvodu koordinace se stavbou ETCS Regional Tanvald - Harrachov	Ing. Karel Ogoun
000	16.06.2023	Definitivní odevzdání dokumentace	Ing. Jakub Rentka

Stavebník/Investor: Adresa: Zástupce Investora: Adresa:	**Správa železnic, státní organizace** **Dlážděná 1003/7, 110 00 Praha 1** **Oblastní ředitelství Hradec Králové** **U Fotochemy 259, 501 00 Hradec Králové**
Zhotovitel díla: Adresa: Kontakt:	**Tým dopravního inženýrství s.r.o.** Moskevská 532/60, 101 00 Praha 10 T: +420 602 424 825 E: info@tymdi.cz
Zhotovitel části/objektu: Adresa: Kontakt:	**Tým dopravního inženýrství s.r.o.** Moskevská 532/60, 101 00 Praha 10 T: +420 602 424 825 E: info@tymdi.cz
Hlavní projektant (HIP):	**Ing. Miroslav Rykl**
Specialista:	**Ing. Miroslav Rykl**

Název stavby/akce:	**Oprava kolejí a výhybek v dopravně Kořenov**		Označení Investora: **P640190035** Zakázka: **2088**
Název části:	Kolejový svršek a spodek		Označení části: **D.2.1.1**
Název objektu/dílčí části:	**dopr. D3 Kořenov, železniční svršek a spodek část C**		Označení objektu/komplexu: - **Objekty dle seznamu** SK 13-00-02
Název přílohy: Název dílčí části přílohy:	Podélný profil kol. 3 -		Číslo přílohy (typ/pořadí): **2. 022**
Odpovědný projektant: Ing. Miroslav Rykl Kraj: Liberecký	Zpracovatel přílohy: Ing. Václav Kovařík Katastrální území: Polubný [669750]	Měřítko: 1:1000/100 Formáty: 5xA4 TUDU: 1671 01	Stupeň dokumentace: **PDPS** Smluvní datum zpracování: **16.06.2023**

Označení investora: P640190035 | Stupeň dokumentace: PDPS | Část: D2101 | Objekt: SK13000 | Podobjekt: - | Příloha: 2022-001