
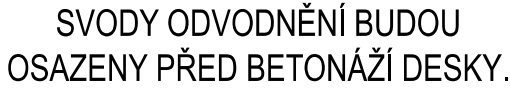


Řez 1-1 1:25

Detail konzoly a zábradlí 1:25


Řez 1-1 1:25

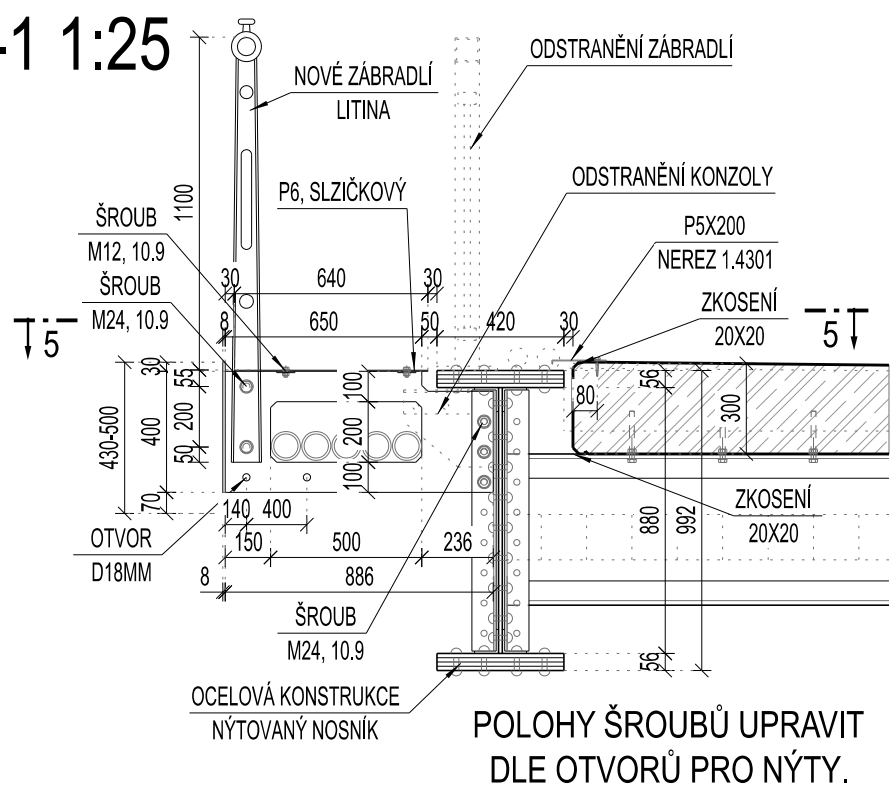

DETAILY ODVODNĚNÍ
VIZ VÝKRES 2.603.


Detail spřažení desky 1:25

Pūdorys 1:25

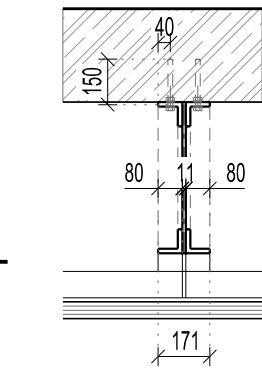


POKUD NEBUDE MOŽNÉ
TRNY NAVAŘIT,
NAHRADÍ SE ŠROUBY
M16X170, 10.9.
(UTAŽENY NA 50% MOMENTU
PRO TŘECÍ SPOJ)


Pohled 7-7 1:25

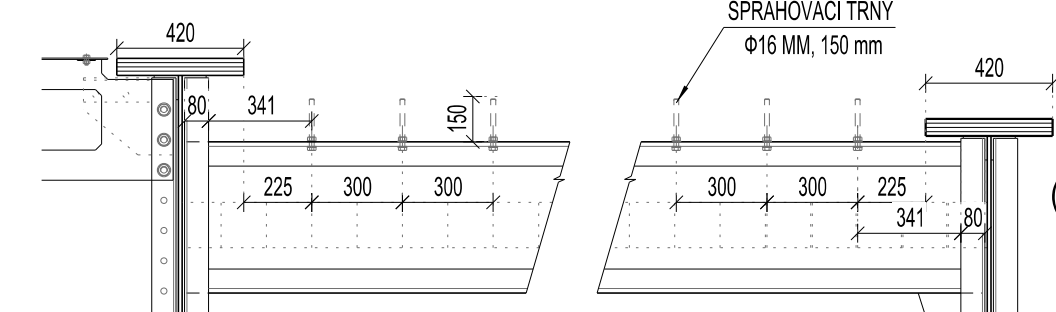

Řez 3-3 1:50

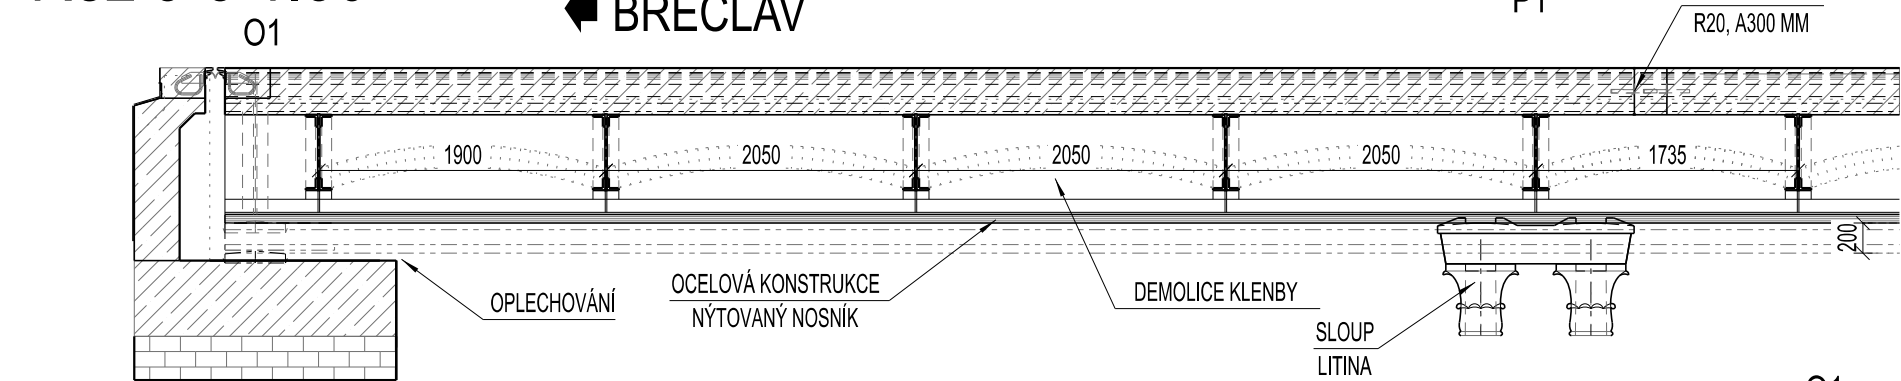


Pohled 4-4 1:50

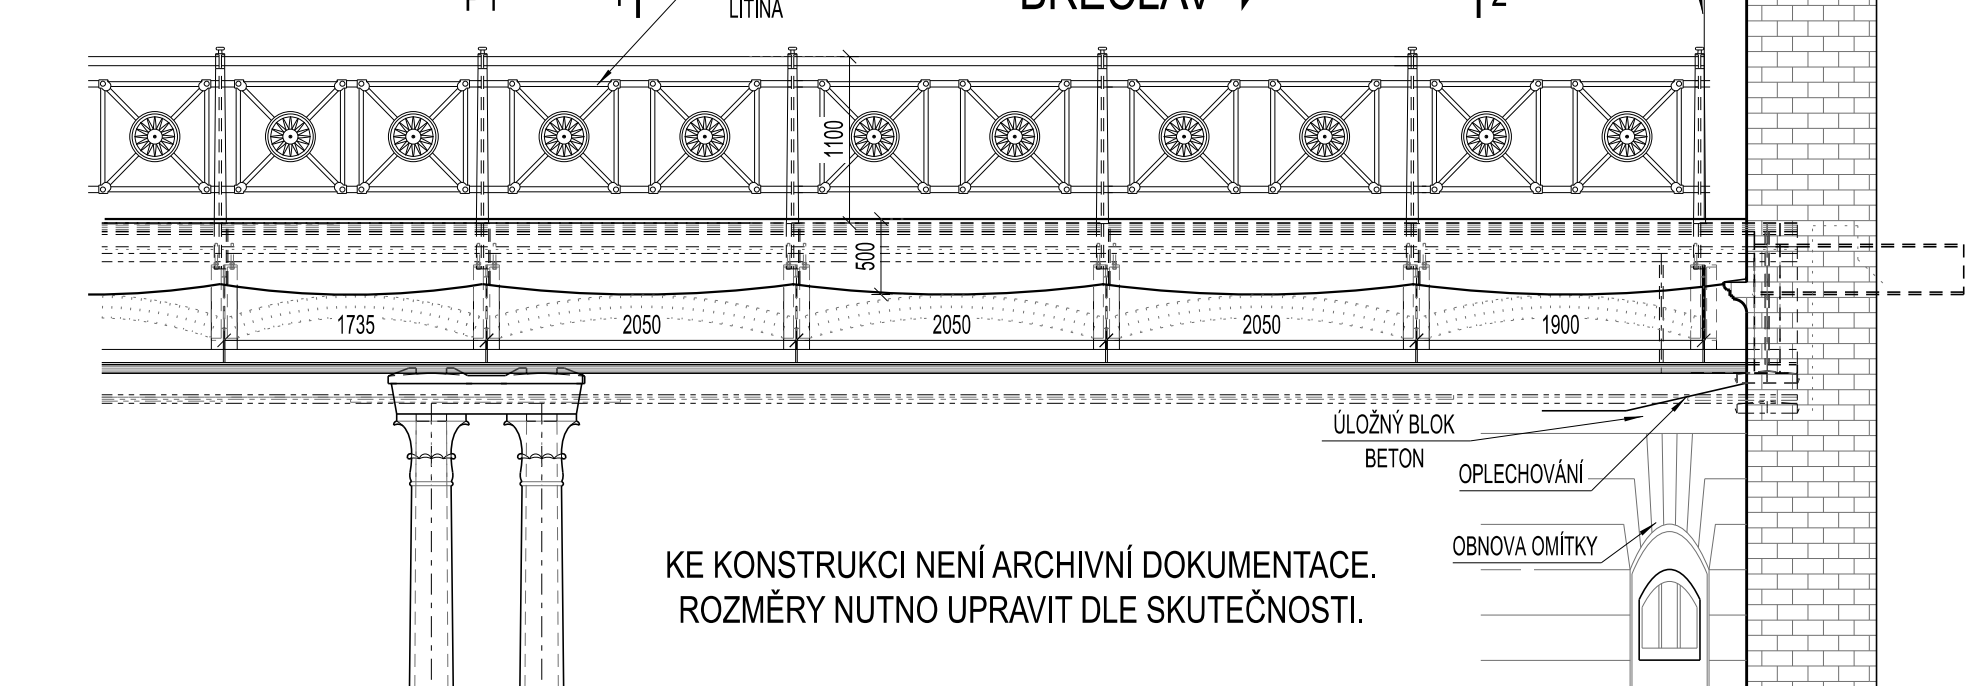

KE KONSTRUKCI NENÍ ARCHIVNÍ DOKUMENTACE
ROZMĚRY NUTNO UPRAVIT DLE SKUTEČNOSTI.

Řez 1-1 1:50

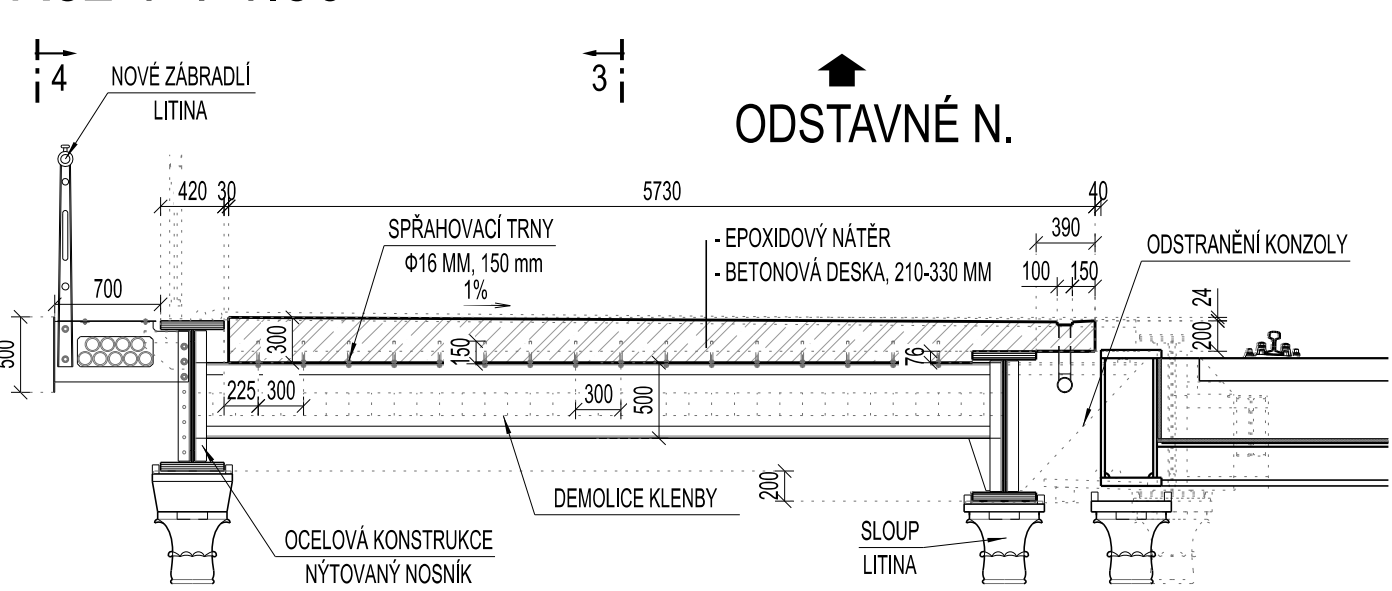

Řez 2-2 1:50


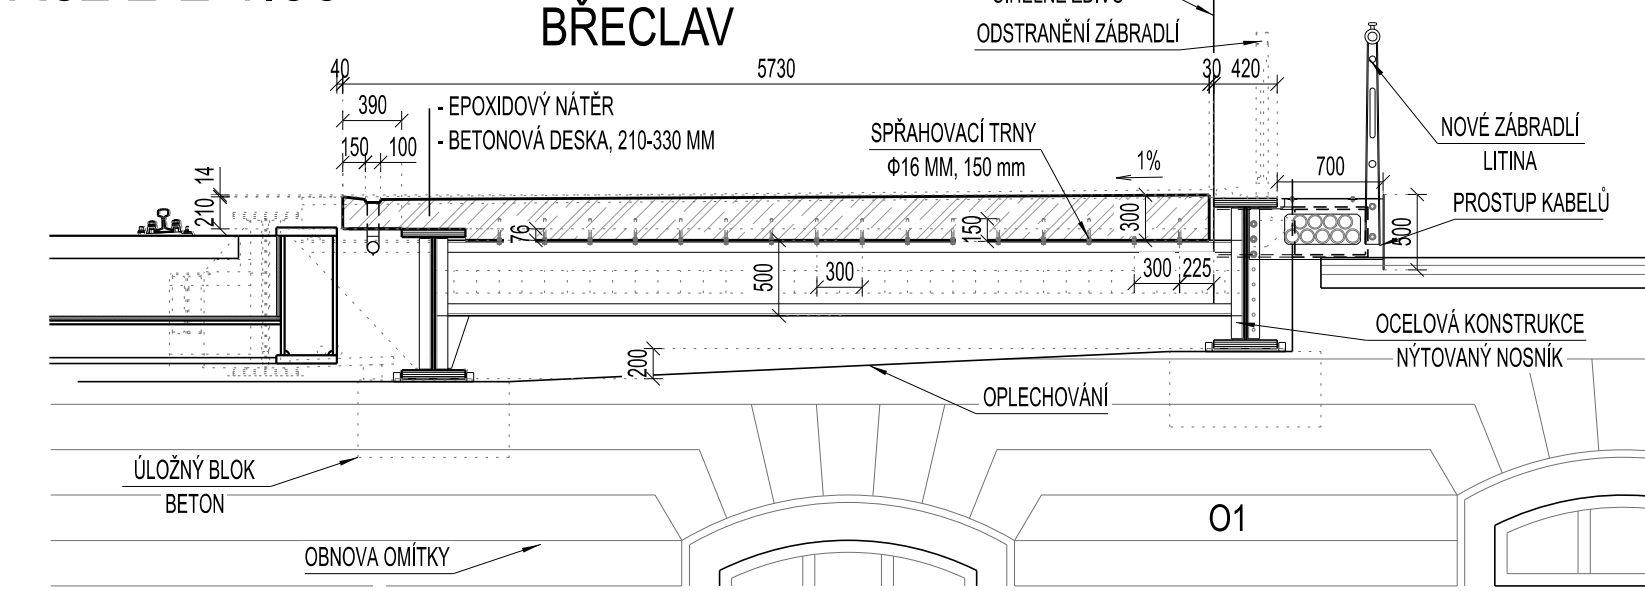






Schéma rozmístění trnů na příčnicích

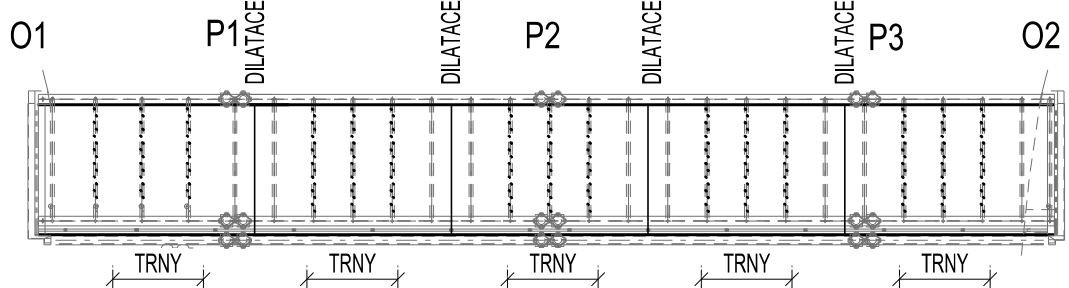

TRNY NEBUDOU NA PŘÍČNÍCÍCH U OPĚR
A NA PŘÍČNÍCÍCH SOUSEDÍCÍ S DILATAČNÍ SPÁROU DESKY.
POLOHA SPÁR VIZ VÝKRES TVARU DESKY.

 <div>EVROPSKÁ UNIE Evropské strukturální a investiční fondy Operační program Doprava</div>		<div>Ministerstvo dopravy Státní fond dopravní infrastruktury</div> 	
Jiná ověření:		Paré:	
<div>Orientační schéma:</div> 		Razisko oprávněné osoby:	
Revize:		Datum:	
000		30.11.2023	
Popis:		Kontroloval:	
Finální odevzdání dokumentace		Ing. Ladislav Dorazil	
Stavebník/Investor:		Správa železnic, státní organizace	
Adresa:		Dlážděná 1003/7, 110 00 Praha 1	
Zástupce investora:		Stavební správa východ	
Adresa:		Nerudova 1, 779 00 Olomouc	
			
		SPRÁVA ŽELEZNIC	
Zhotovitel díla:		EXPROJEKT s.r.o.	
Adresa:		Heršpická 758/13, 619 00 Brno	
Kontakt:		T: +420 533 312 000 E: info@exprojekt.cz	
			
Zhotovitel objektu:		MORAVIA CONSULT Olomouc a.s.	
Adresa:		Legionářská 1085/8, 779 00 Olomouc	
Kontakt:		T: +420 585 570 444 E: moravia@moravia.cz	
			
Hlavní projektant (HIP):		Ing. David Rose, Ing. Radek Šíp	
		Specialista: Ing. Jaroslav Sedláček	
Název stavby/akce:		Označení investora: S622000245	
Rekonstrukce mostu v km 155,900 trati Břeclav - Brno		Zakázka: 2022-072	
Název části:		Označení části: D.2.1.4	
Název objektu/díle části:		Označení objektu/komplexu: SO 10-20-01	
Název přílohy:		Číslo přílohy (typ/pořadí):	
Název díle části přílohy:		2. 501	
Odpovědný projektant:		Stupeň dokumentace:	
Ing. Jaroslav Sedláček		DUSL + PDPS	
Kraj:		Smluvní datum zpracování:	
Jihomoravský		30.11.2023	
<small>Kódové označení přílohy: S622000245_DUSL_D214_S0102001_XX_2_501_000 [Prostor pro další informace]</small>			