


Rekonstrukce mostu v km 155,900 trati Břeclav - Brno

Nový stav - příčné řezy 1:50

ODSTAVNÉ . N. ČESKÁ TŘEBOVÁ

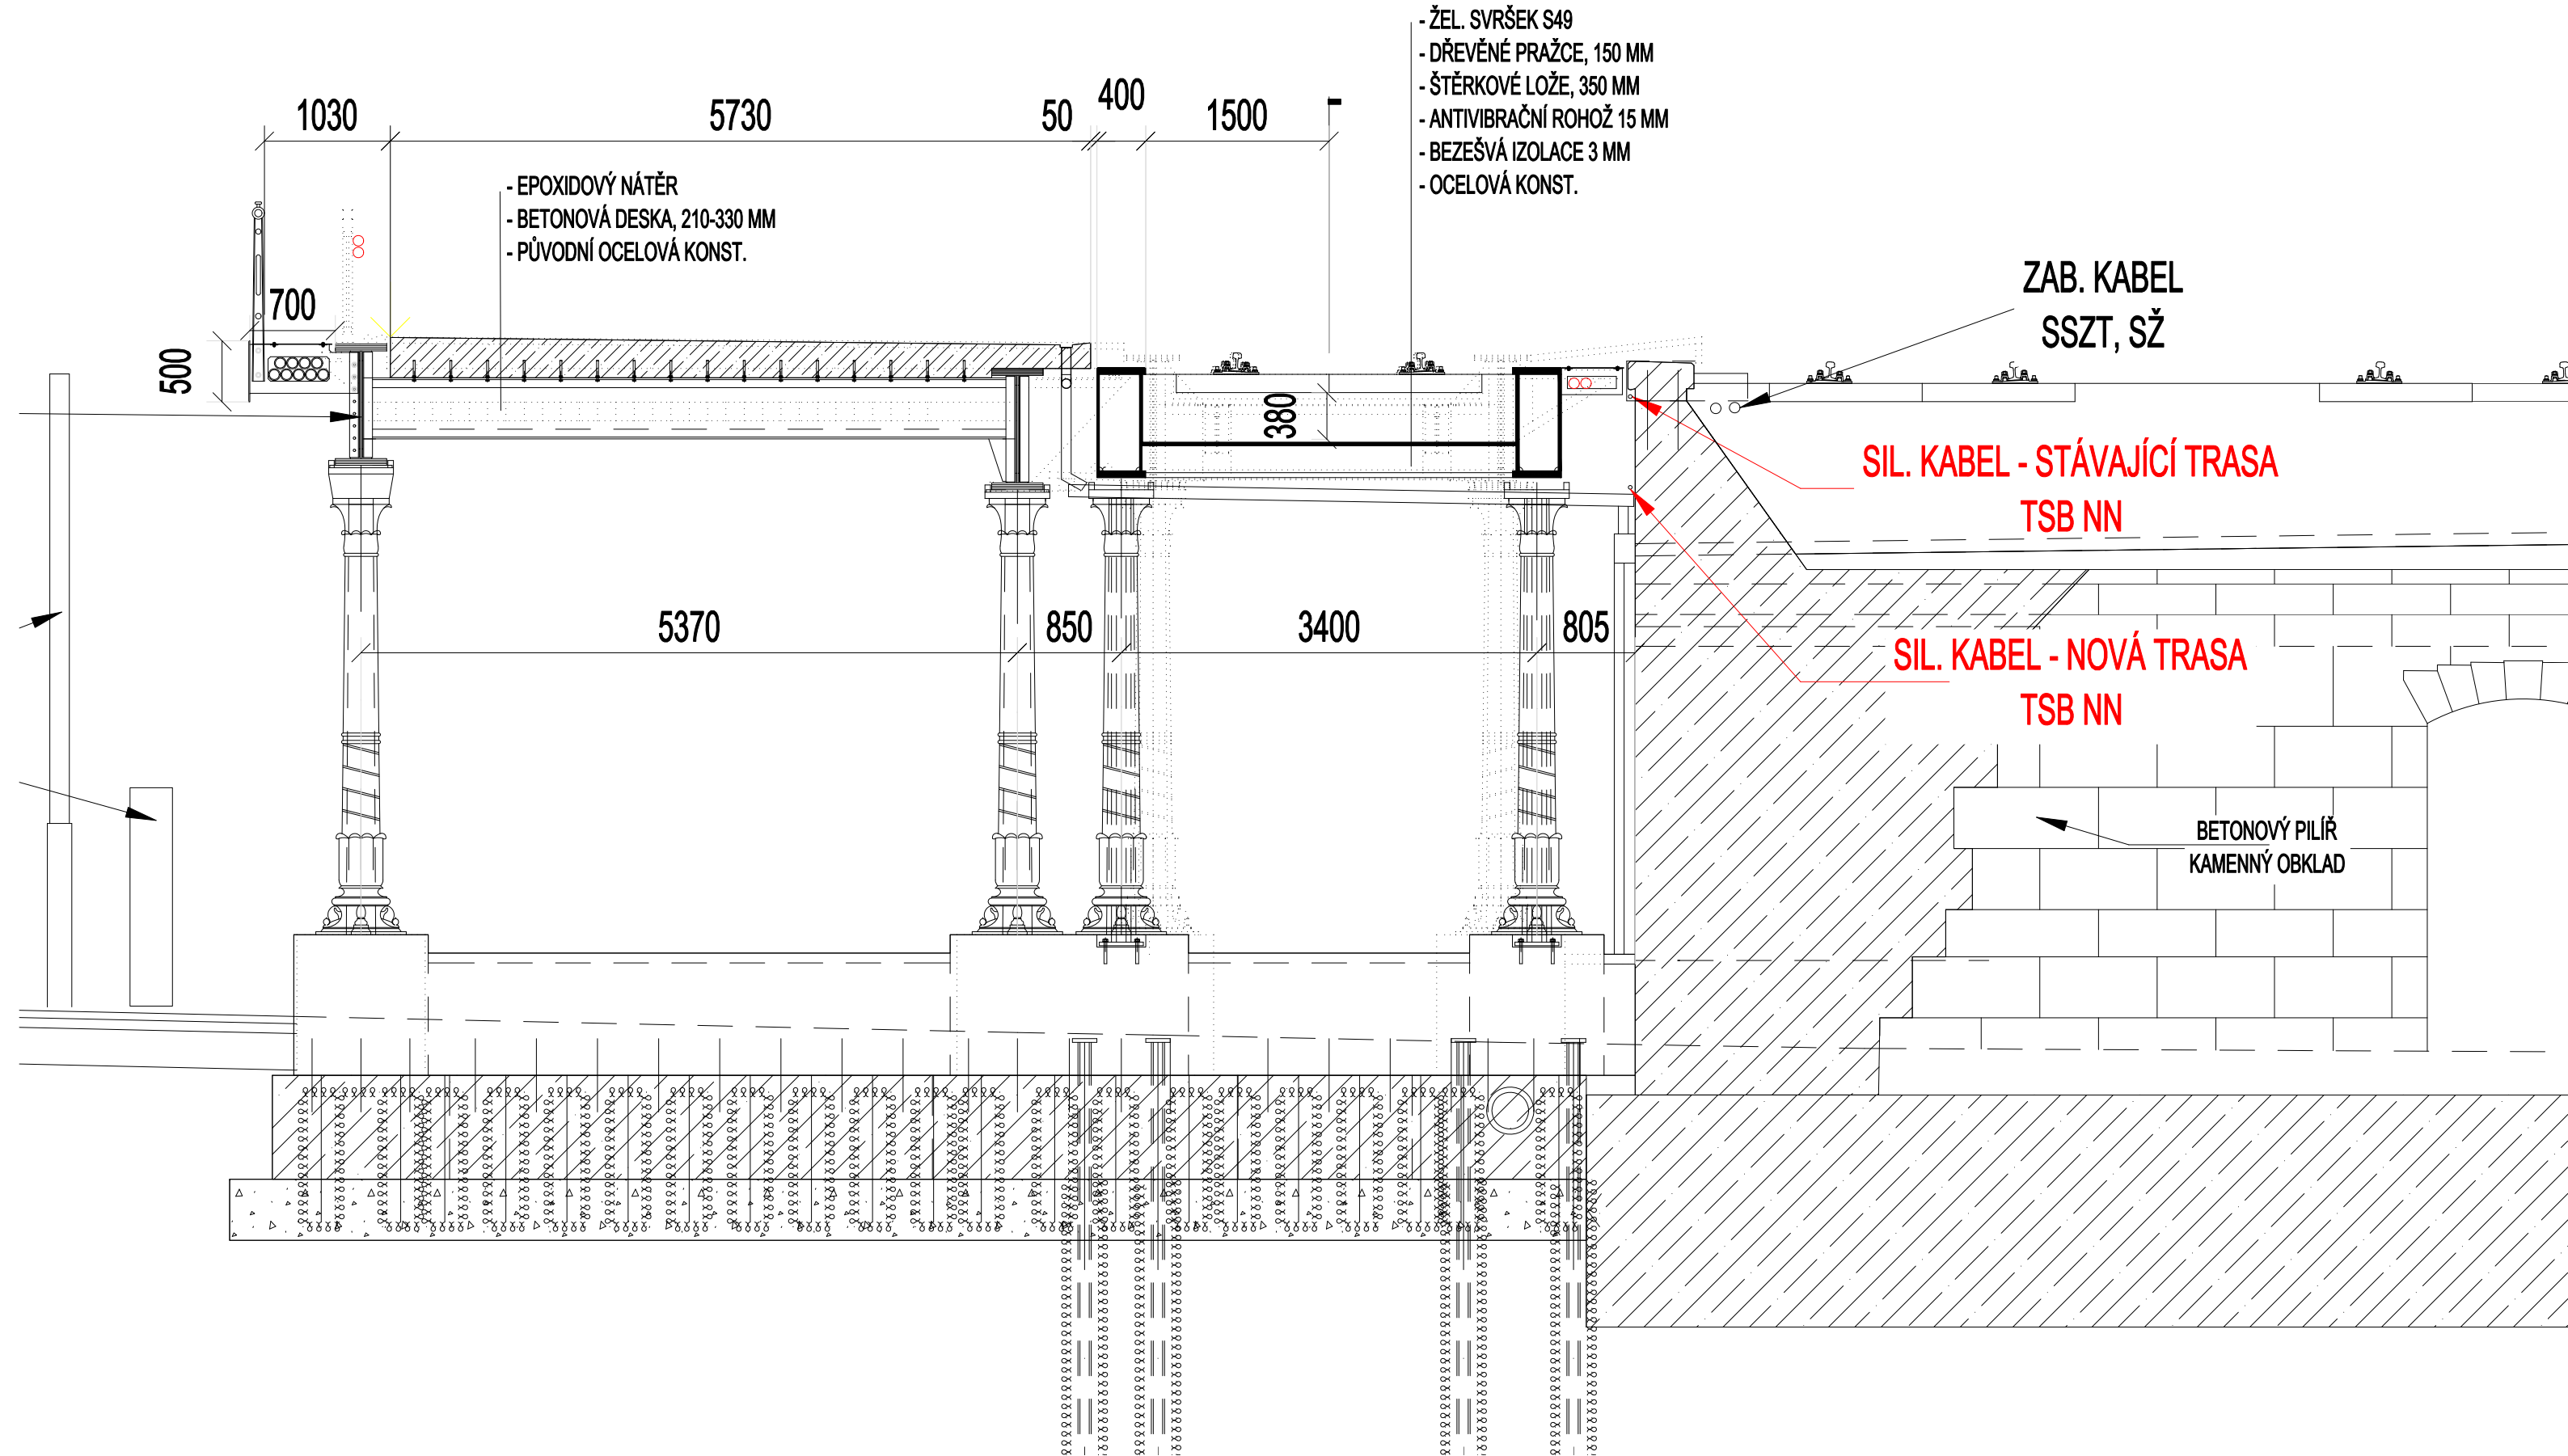

EVROPSKÁ UNIE
Evropské strukturální a investiční fondy
Operační program Doprava

Ministerstvo dopravy
Státní fond dopravní infrastruktury

Jiná ověření:

Paré:

Orientační schéma:

Razítko oprávněné osoby:

Podpis:

Datum:

| | | | |
|---------|------------|-------------------------------|-------------------|
| Revize: | Datum: | Popis: | Kontroloval: |
| 000 | 30.11.2023 | Finální odevzdání dokumentace | Ing. Marek Vývoda |
| | | | |
| | | | |

Stavebník/Investor:

Adresa:

Zástupce investora:

Adresa:

Správa železnic, státní organizace

Dlážděná 1003/7, 110 00 Praha 1

Stavební správa východ

Nerudova 1, 779 00 Olomouc

Zhotovitel díla:

Adresa:

Kontakt:

EXprojekt s.r.o.

Heršpická 758/13, 619 00 Brno

T: +420 533 312 000

E: info@exprojekt.cz

Zhotovitel objektu:

Adresa:

Kontakt:

Signal Projekt s.r.o.

Vídeňská 55, 639 00 Brno

tel.: +420 515 917 689

e-mail: projekce@signalprojekt.cz

Hlavní projektant (HIP):

Specialista:

Ing. David Rose, Ing. Radek Šíp

-

| | | |
|----------------------------|--|--|
| Název stavby/akce: | Rekonstrukce mostu v km 155,900 trati Břeclav - Brno | Označení investora: S622000245 |
| Název části: | Ostatní inženýrské objekty | Zakázka: 23-033-35-121 |
| Název objektu/dílní části: | ŽST Brno hl.n., úpravy VO (TSB Brno) | Označení části: D.2.1.5 |
| Název přílohy: | Příčný řez 1 | Označení objektu/komplexu: SO 10-30-04 |
| Název dílní části přílohy: | - | Číslo přílohy (typ/pořadí): 2. 004 |
| Odpovědný projektant: | Zpracovatel přílohy: | Měřítko: 1:50 |
| Ing. Marek Vývoda | Ing. Robin Kolařík | Formáty: 3 x A4 |
| Kraj: Jihomoravský | Katastrální území: Město Brno [610003] | TUDU: 2001 JC |
| | | Stupeň dokumentace: DUSL + PDPS |
| | | Smluvní datum zpracování: 30.11.2023 |

Kódové označení přílohy:

S622000245_DUSL_D2105_PS103004_XC_2_004_000