


"Rekonstrukce mostu v km 155,900 trati Břeclav - Brno"

NÁVRH VYTYČOVACÍ SÍTĚ

Souřadnicový systém S - JTSK
Výškový systém Bpv

Katastrální území:
Město Brno

M 1:1000

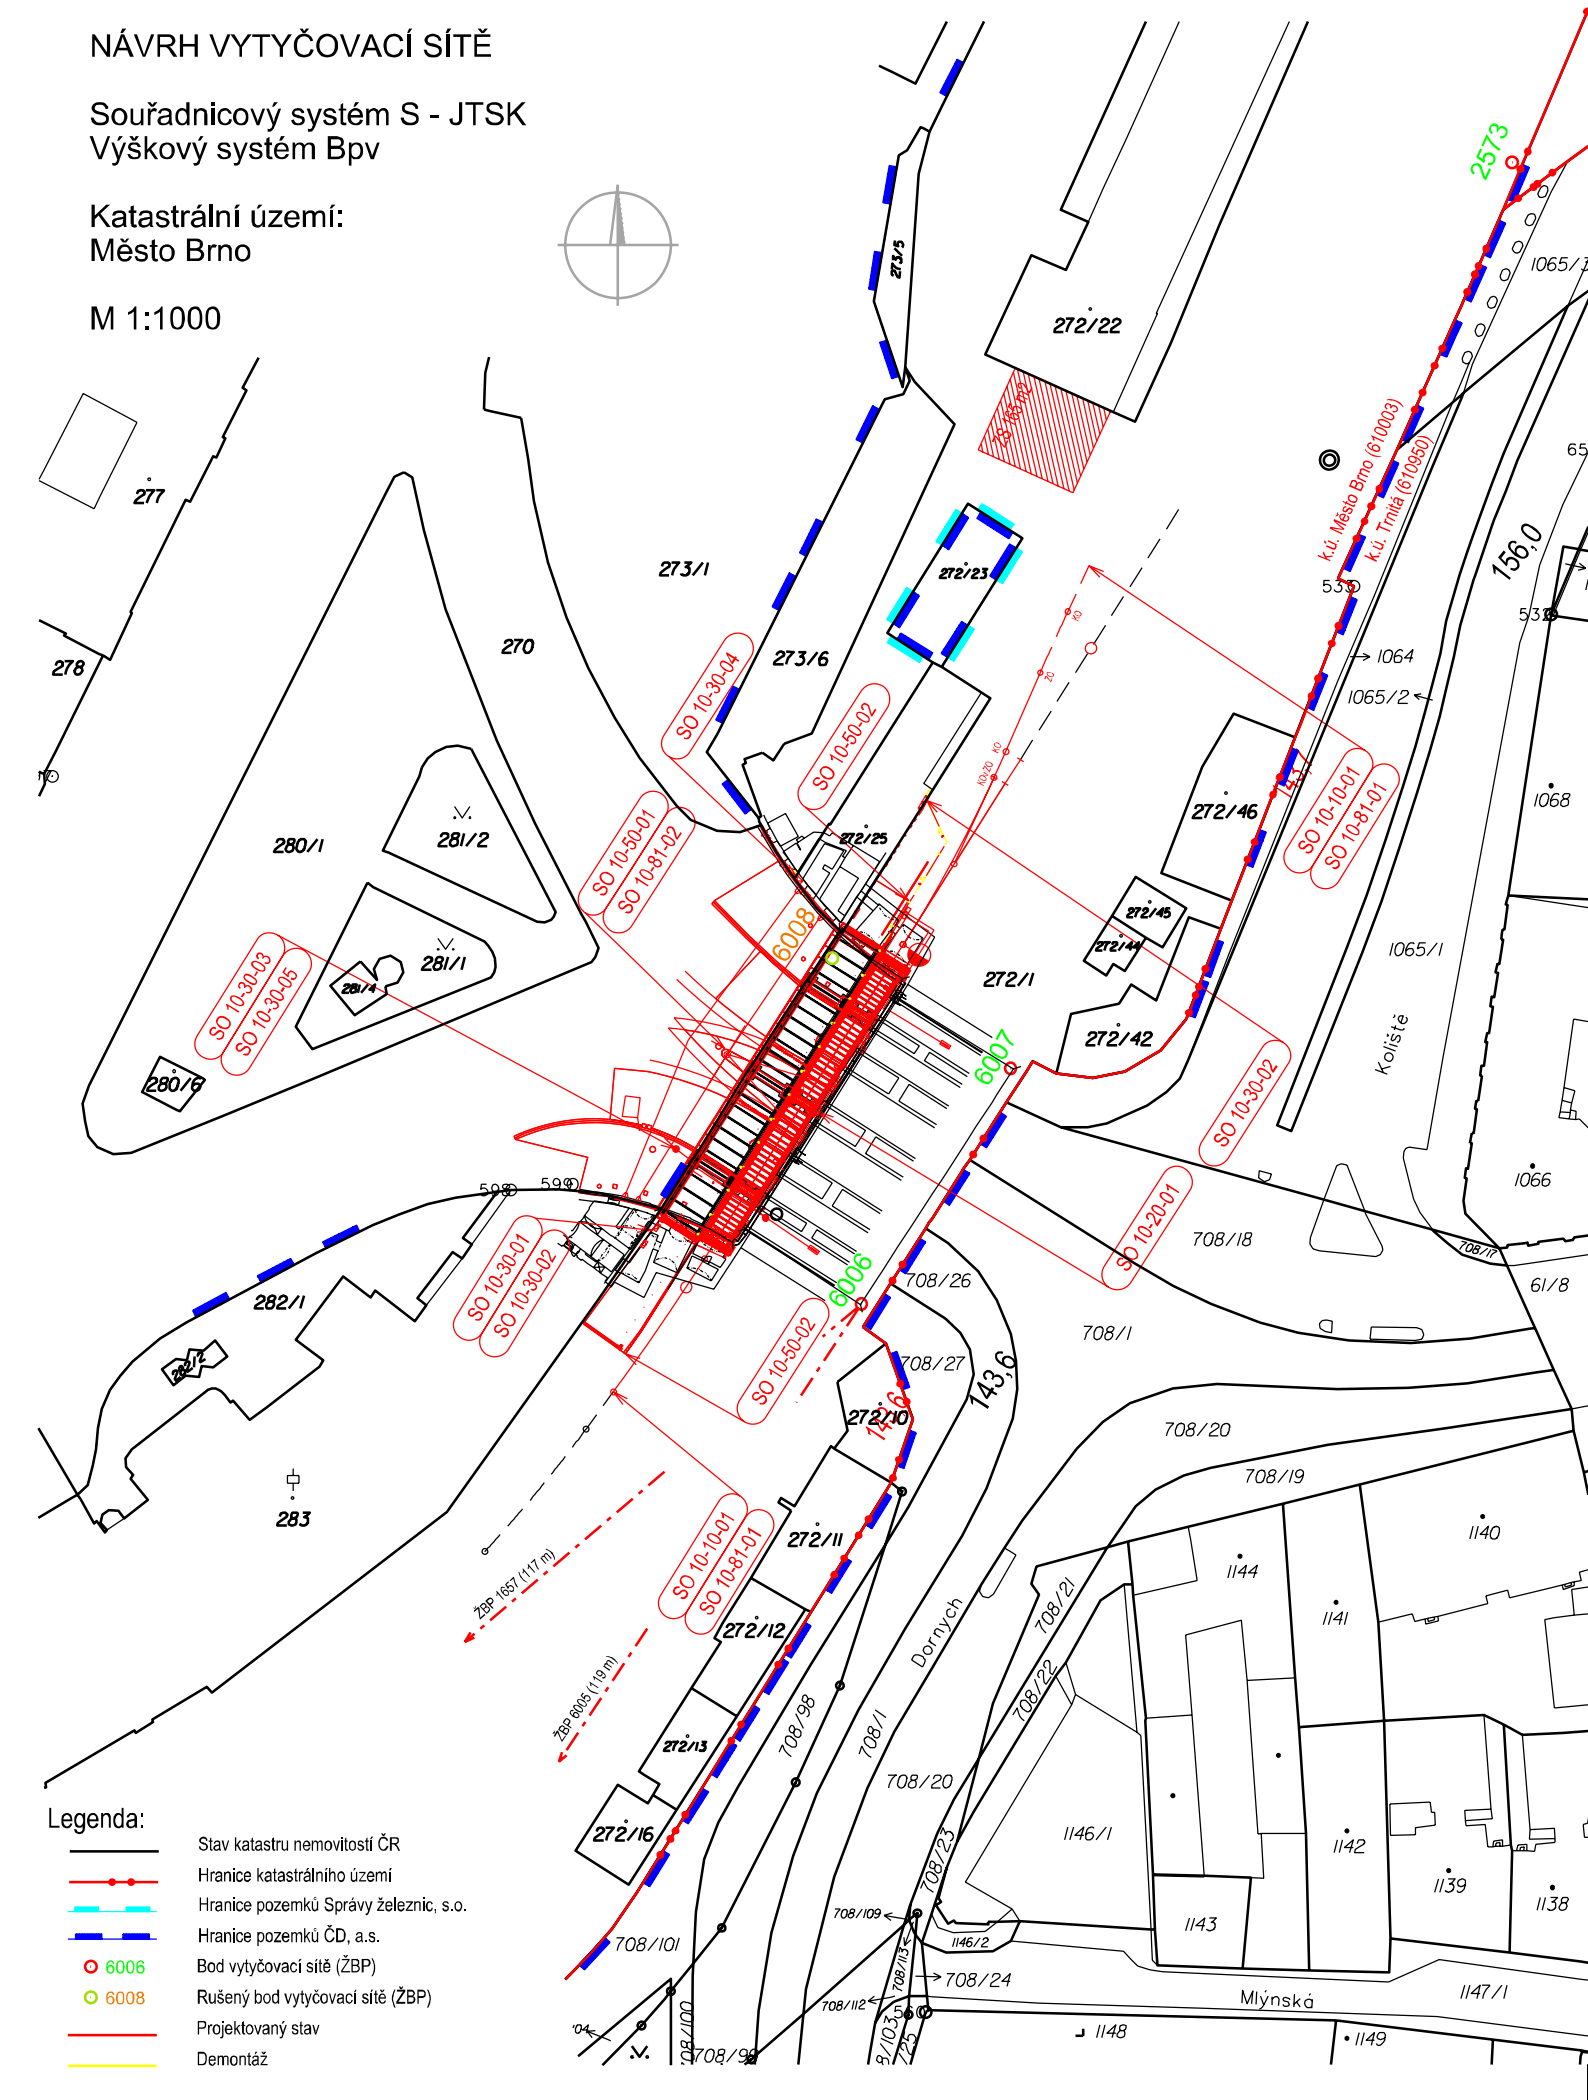

<div><div></div><div>EVRÓPSKÁ UNIE Evropské strukturální a investiční fondy Operační program Doprava</div></div> <div><div>Ministerstvo dopravy Státní fond dopravní infrastruktury</div><div></div></div>					
Jiná ověření:				Paré:	
<div>Orientační schéma: <div>BřeclavMos ev, km 155,900Odstavné nádraží "S" Česká Třebová</div></div>				Razítko oprávněné osoby:	
Podpis:				Datum:	
Revize:		Datum:		Popis:	
000		30.11.2023		Finální odevzdání dokumentace	
Stavebník/Investor: Správa železnic, státní organizace					
Adresa: Dlážďená 1003/7, 110 00 Praha 1					
Zástupce investora: Stavební správa východ					
Adresa: Nerudova 1, 779 00 Olomouc					
<div><div></div><div>SPRÁVA ŽELEZNIC</div></div>					
Zhotovitel díla: EXprojekt s.r.o.					
Adresa: Heršpická 758/13, 619 00 Brno					
Kontakt: T: +420 533 312 000 E: info@exprojekt.cz					
<div><div></div><div>EXPROJEKT</div></div>					
Zhotovitel objektu: EXprojekt s.r.o.					
Adresa: Heršpická 758/13, 619 00 Brno					
Kontakt: T: +420 533 312 000 E: info@exprojekt.cz					
<div><div></div><div>EXPROJEKT</div></div>					
Hlavní projektant (HIP): Ing. David RoseIng. Radek Šíp				Specialista: Ing. Bohumil Brechta	
Název stavby/akce: „Rekonstrukce mostu v km 155,900 trati Břeclav - Brno“					
				Označení investora: S622000245	
				Zakázka: 2022-072	
Název části: Dokladová část pro správní řízení				Označení části: E.5	
Název objektu/dílčí části: Geodetický podklad zpracovaný podle jiných právních předpisů				Označení objektu/komplexu: -	
Název přílohy: Návrh vytyčovací síť				Číslo přílohy (typ/pořadí): 3. 101	
Název dílčí části přílohy:					
Odpovědný projektant: Ing. Stanislav Sabo		Zpracovatel přílohy: Ing. Monika Bugarová	Měřítko: 1:1000 Formáty: 2 x A4	Stupeň dokumentace: DUSL+PDPS	
Kraj: Jihomoravský	Katastrální území: Město Brno [610003]	TUDU: 2001 JC	Smluvní datum zpracování: 30.11.2023		
<div><div>Kódové označení přílohy: S622000245_DUSL_E5XX_XXXXXXXX_XX_3_101_000</div></div>					