


"Rekonstrukce mostu v km 155,900 trati Břeclav - Brno"

Obvod stavby


Souřadnicový systém S - JTSK
Výškový systém Bpv

Katastrální území:
Město Brno

M 1:1000

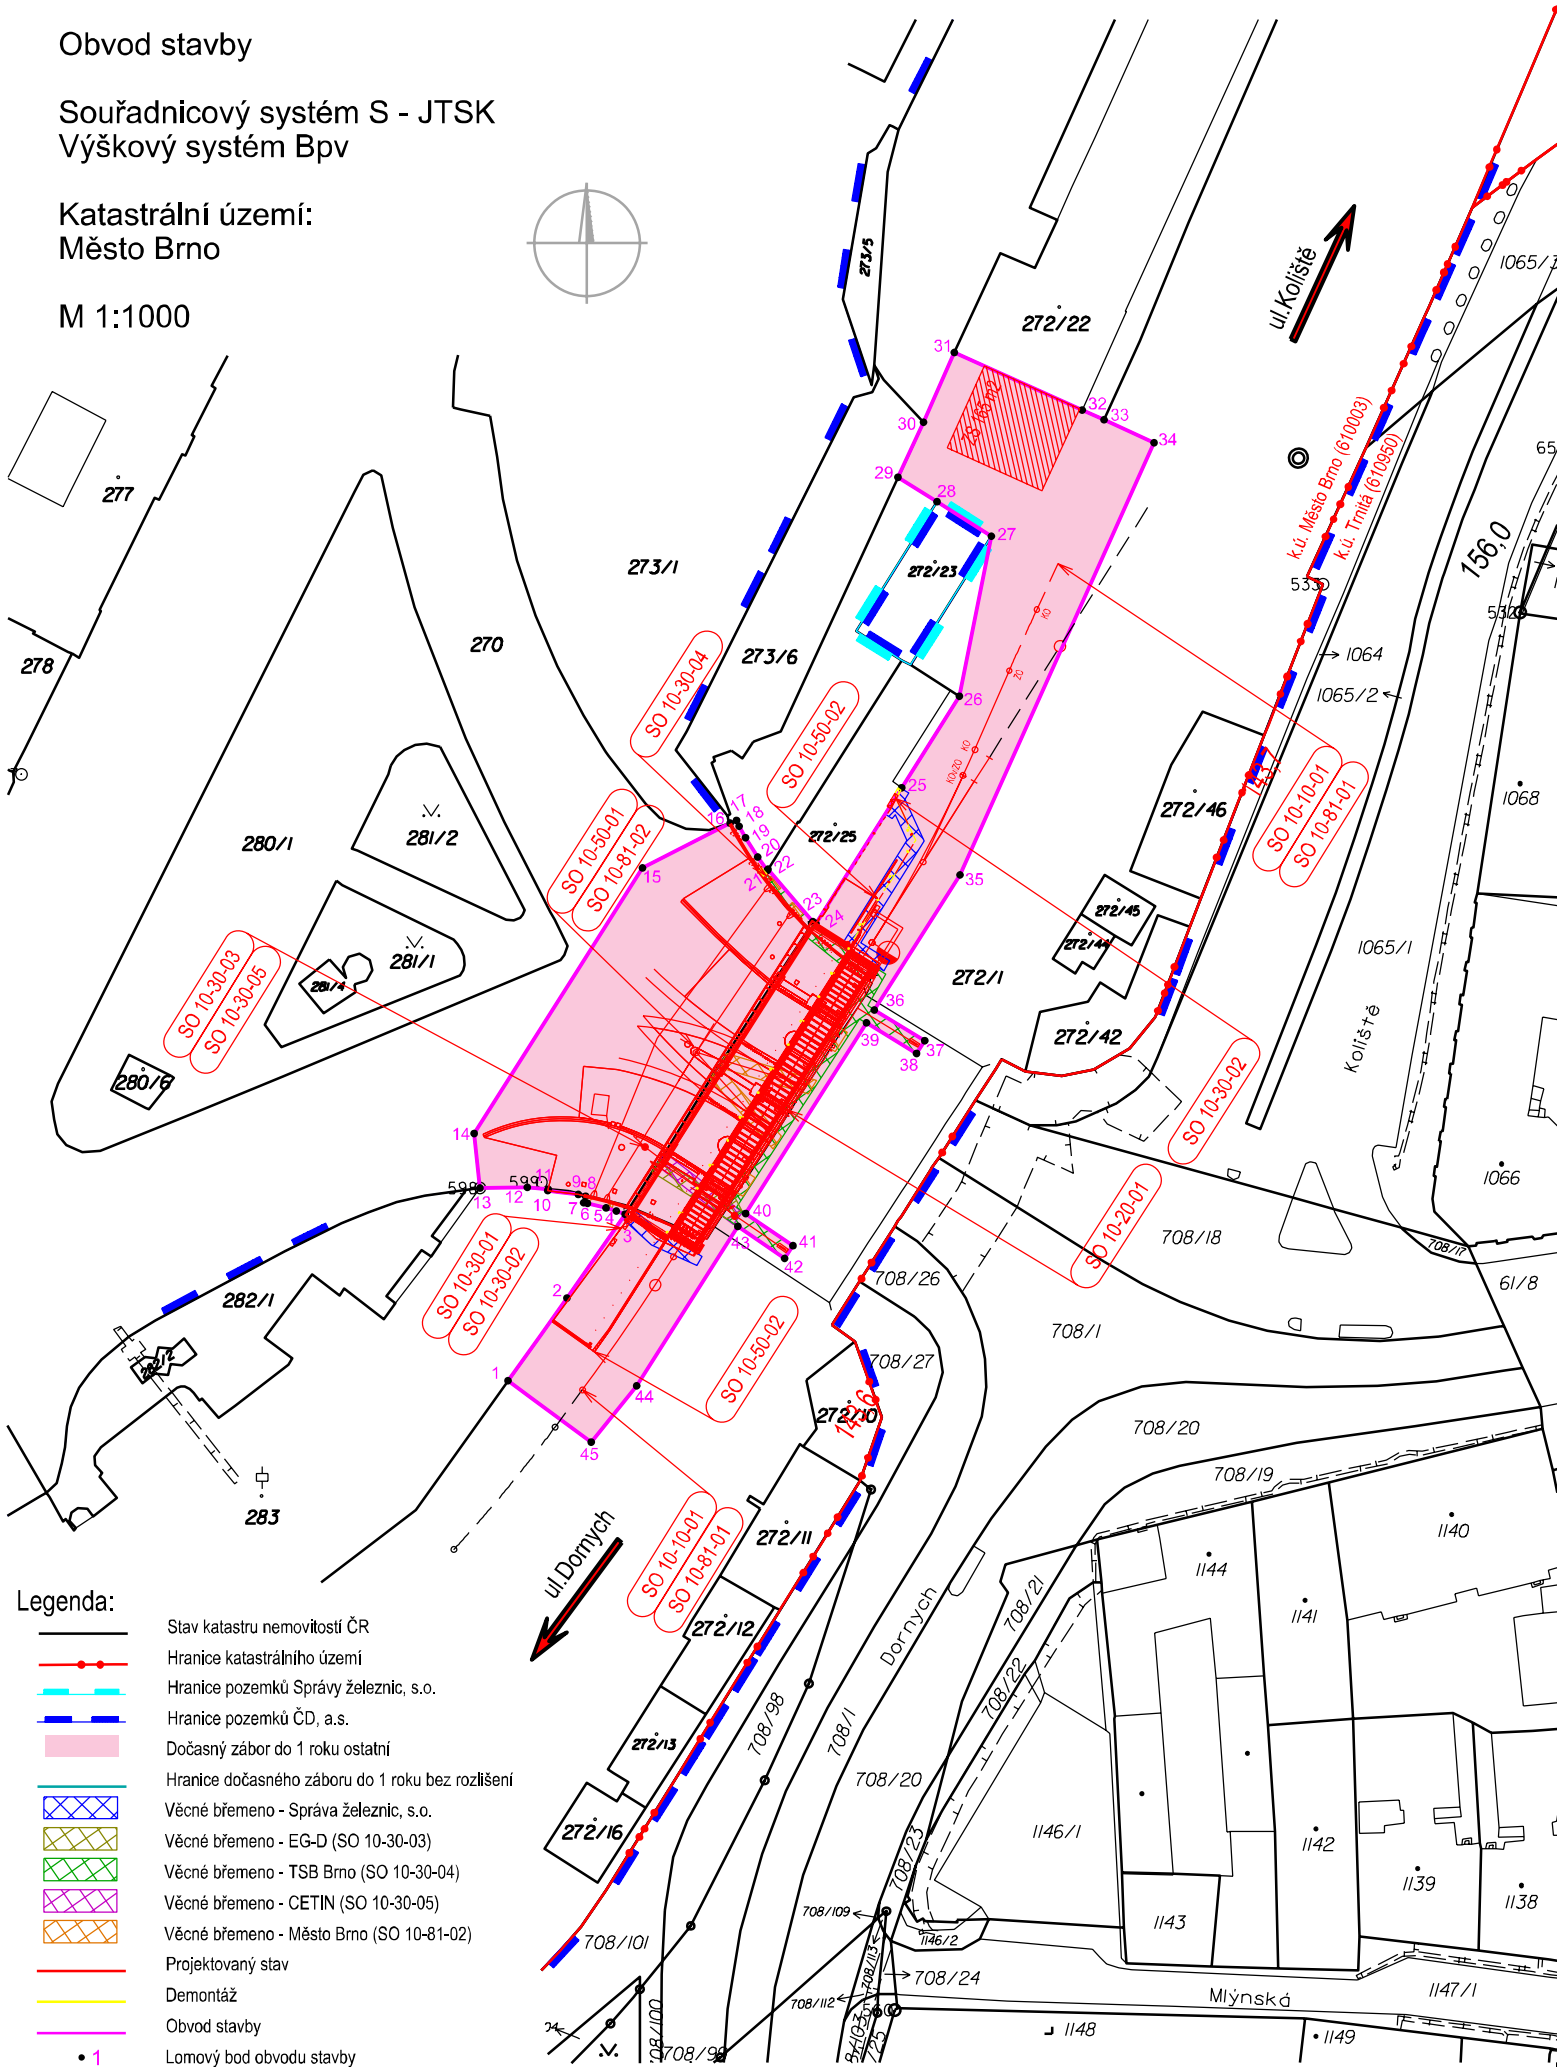

- Legenda:
- Stav katastru nemovitostí ČR
 - Hranice katastrálního území
 - Hranice pozemků Správy železnic, s.o.
 - Hranice pozemků ČD, a.s.
 - Dočasný zábor do 1 roku ostatní
 - Hranice dočasného záboru do 1 roku bez rozlišení
 - Věcné břemeno - Správa železnic, s.o.
 - Věcné břemeno - EG-D (SO 10-30-03)
 - Věcné břemeno - TSB Brno (SO 10-30-04)
 - Věcné břemeno - CETIN (SO 10-30-05)
 - Věcné břemeno - Město Brno (SO 10-81-02)
 - Projektovaný stav
 - Demontáž
 - Obvod stavby
 - Lomový bod obvodu stavby

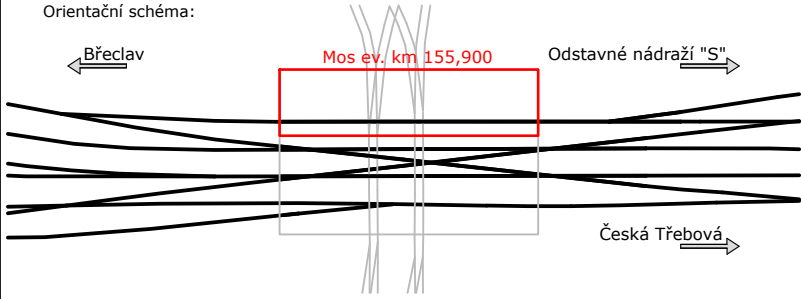 <div>EVROPSKÁ UNIE Evropské strukturální a investiční fondy Operační program Doprava</div>		<div>Ministerstvo dopravy Státní fond dopravní infrastruktury</div> 	
Jiná ověření:		Paré:	
Orientační schéma: 		Razítko oprávněné osoby:	
Revize:		Datum:	
000		30.11.2023	
Popis:		Kontroloval:	
Finální odevzdání dokumentace		Ing. Bohumil Brechta	
Stavebník/Investor:		Správa železnic, státní organizace	
Adresa:		Dlážděná 1003/7, 110 00 Praha 1	
Zástupce investora:		Stavební správa východ	
Adresa:		Nerudova 1, 779 00 Olomouc	
Zhotovitel díla:		EXprojekt s.r.o.	
Adresa:		Heršpická 758/13, 619 00 Brno	
Kontakt:		T: +420 533 312 000 E: info@exprojekt.cz	
Zhotovitel objektu:		EXprojekt s.r.o.	
Adresa:		Heršpická 758/13, 619 00 Brno	
Kontakt:		T: +420 533 312 000 E: info@exprojekt.cz	
Hlavní projektant (HIP):		Ing. David Rose Ing. Radek Šíp Specialista: Ing. Bohumil Brechta	
Název stavby/akce:	„Rekonstrukce mostu v km 155,900 trati Břeclav - Brno“		Označení investora: S622000245
Název části:	Dokladová část pro správní řízení		Zakázka: 2022-072
Název objektu/dílní části:	Geodetický podklad zpracovaný podle jiných právních předpisů		Označení části: E.5
Název přílohy:	Obvod stavby		Označení objektu/komplexu: -
Název dílní části přílohy:			Číslo přílohy (typ/pořadí): 5. 101
Odpovědný projektant:	Zpracovatel přílohy:	Měřítko:	Stupeň dokumentace:
Ing. Stanislav Sabo	Ing. Pavlína Vondrušková	1:1000	DUSL+PDPS
Kraj:	Katastrální území:	Formáty:	Smluvní datum zpracování:
Jihomoravský	Město Brno [610003]	2 x A4	30.11.2023
Kódové označení přílohy: S622000245_DUSL_E5XX_XXXXXXXX_XX_5_101_000		TUDU: 2001 JC	