


## SO 10-20-01 Rekonstrukce mostu v km 155,900 trati Břeclav - Brno

# Stavební postupy - podélné řezy 1:100


Řez A-A 1:100

← BŘECLAV

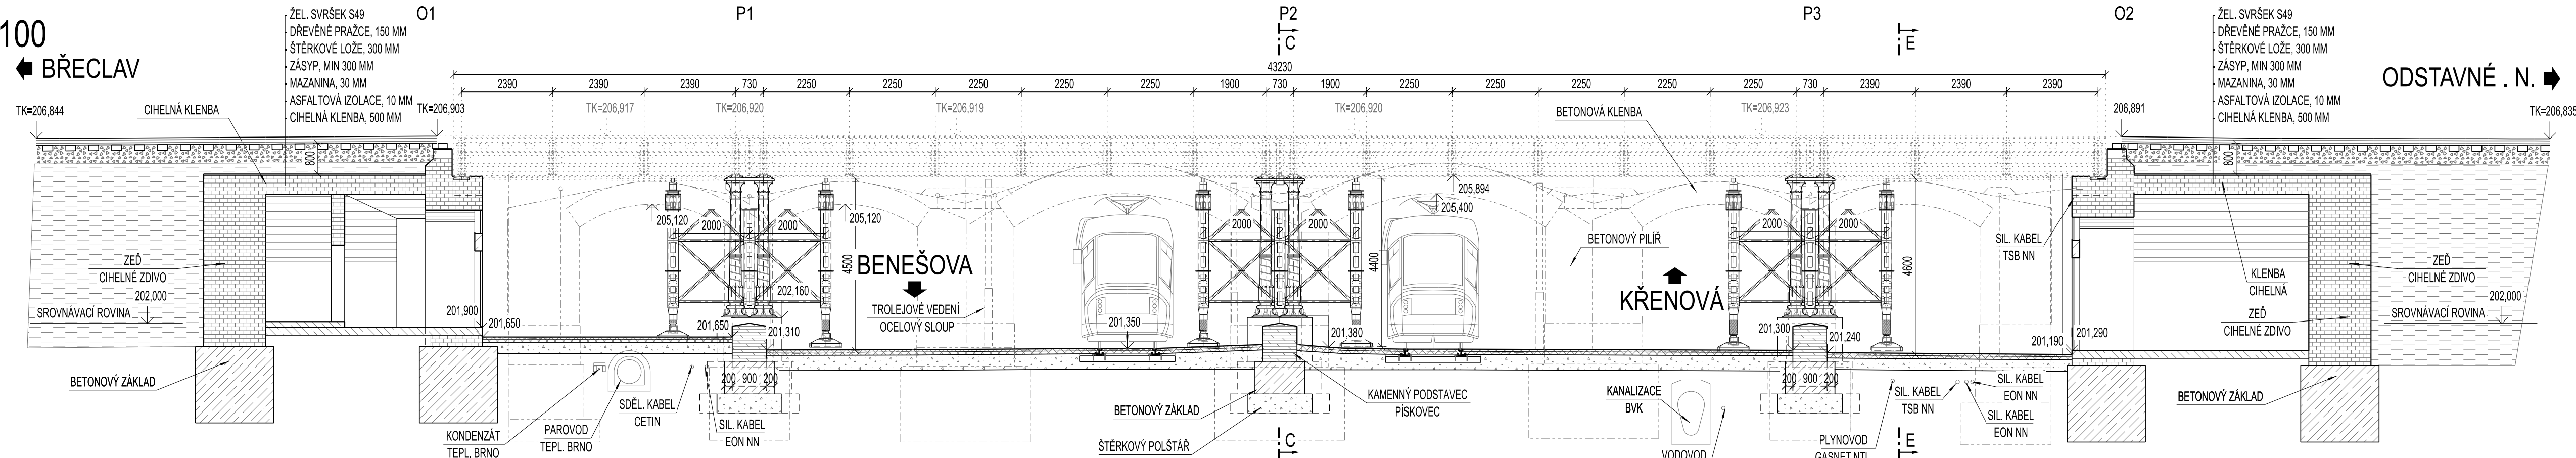

Řez B-B 1:100

## ■ BŘECLAV

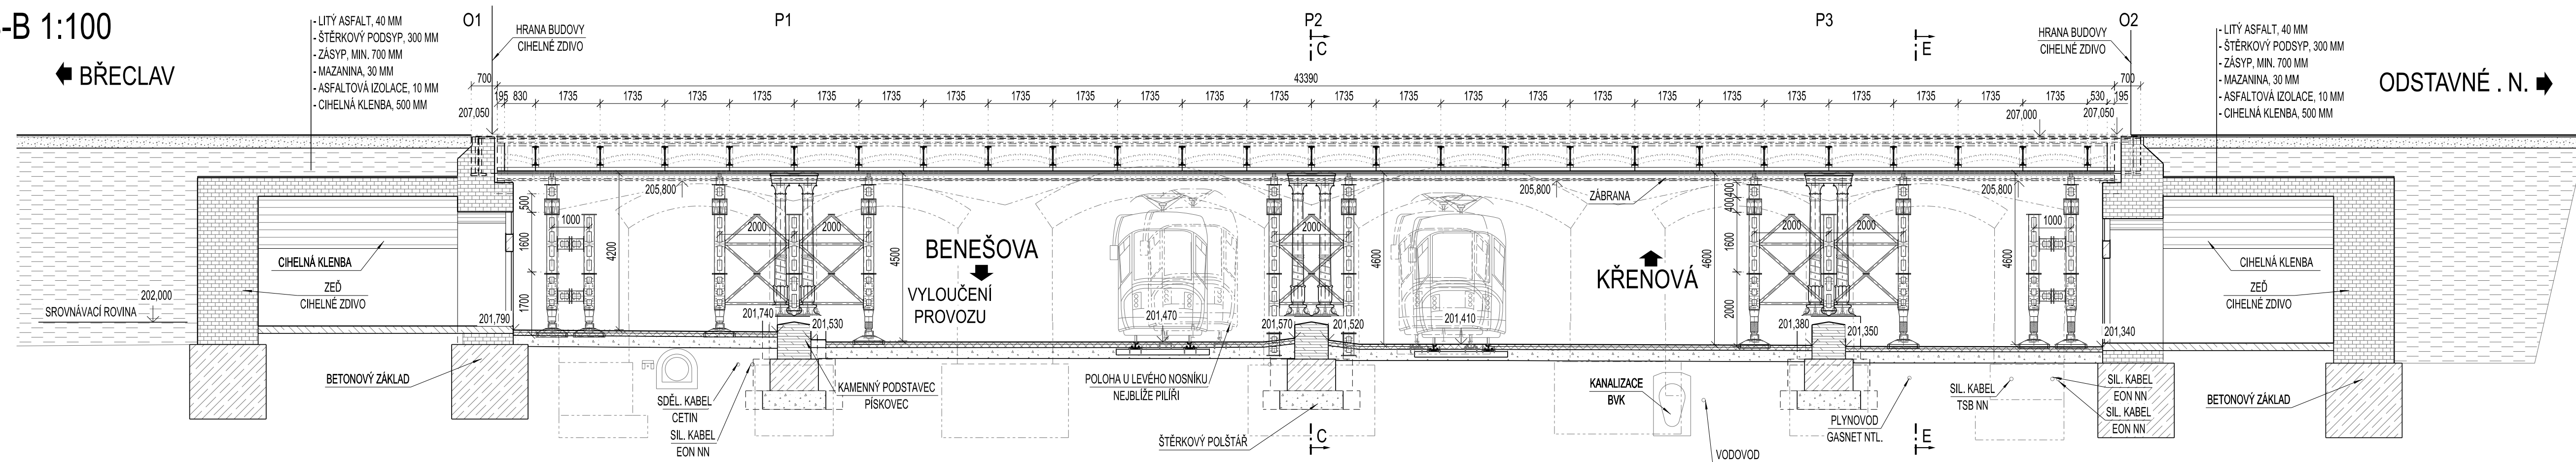

 <div>EVROPSKÁ UNIE Evropské strukturální a investiční fondy Operační program Doprava</div>		<div>Ministerstvo dopravy Státní fond dopravní infrastruktury</div> 	
Jiná ověření:		Pare:	
<div>Orientační schéma:</div> 		Razítko oprávněné osoby:	
Revize:		Datum:	
000		30.11.2023	
Popis:		Kontroloval:	
Definitivní odevzdání dokumentace		Ing. Radek Šíp	
Stavebník/Investor:		Správa železnic, státní organizace	
Adresa:		Dlážděná 1003/7, 110 00 Praha 1	
Zástupce investora:		Stavební správa východ	
Adresa:		Nerudova 1, 779 00 Olomouc	
			
Zhotovitel díla:		EXprojekt s.r.o.	
Adresa:		Heršpická 758/13, 619 00 Brno	
Kontakt:		T: +420 533 312 000 E: info@exprojekt.cz	
			
Zhotovitel objektu:		MORAVIA CONSULT Olomouc a.s.	
Adresa:		Legionářská 1085/8, 779 00 Olomouc	
Kontakt:		T: +420 858 570 444 E: moravia@moravia.cz	
			
Hlavní projektant (HIP):		Ing. David Rose, Ing. Radek Šíp	
		Specialista: -	
Název stavby/akce:		Rekonstrukce mostu v km 155,900 trati Břeclav - Brno	
Název části:		Souhrnná technická zpráva	
Název objektu/díleč části:		Zásady organizace výstavby	
Název přílohy:		Schéma stavebních postupů	
Název díleč části přílohy:		Stavební postupy - podélné řezu	
Odpovědný projektant: Ing. Jaroslav Sedláček		Měřítko: — Formáty: —	
Kraj: Jihomoravský		TUDU: 2001 JC	
		Označení investora: S622000245	
		Zakázka: 2022-072	
		Označení části: B.8	
		Označení objektu/komplexu: -	
		Číslo přílohy (typ/pořadí): 4. 004	
		Stupeň dokumentace: DUSL + PDPS	
		Smluvní datum zpracování: 30.11.2023	
<small>Kódové označení přílohy: S622000245_DUSL_B8XXXX_XXXXXXX_XX_4_004_000</small>			