Rekonstrukce mostu v km 155,900 trati Břeclav - Brno

SO 10-10-01 ŽST Brno hl.n., železniční svršek

Vytyčovací výkres

M 1:500

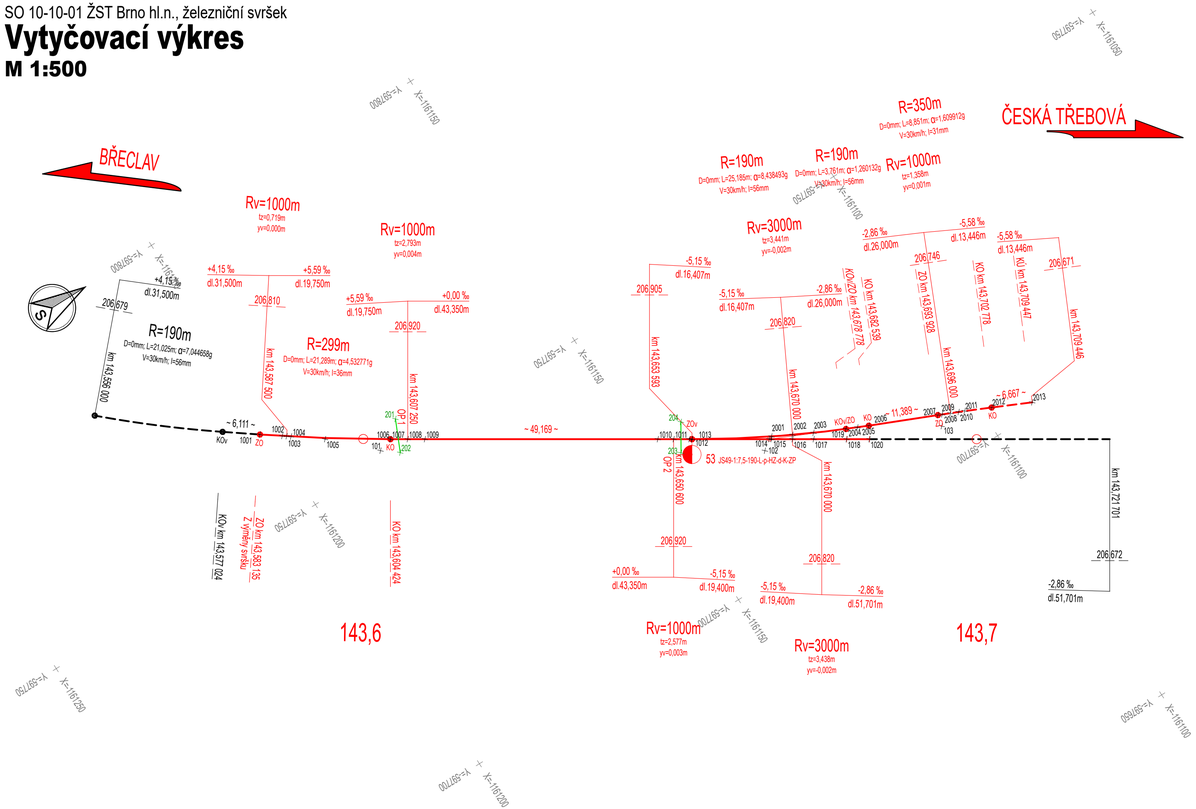

SEZNAM SOUŘADNIC VYTYČOVANÝCH BODŮ

STAVBA: **„Rekonstrukce mostu v km 155,900 trati Břeclav - Brno“**

Katastrální území: Město Brno

Souřadnicový systém S-JTSK, Výškový systém Bpv

Předčíslí	Číslo bodu	Y [m]	X [m]	Výška [m]	POZNÁMKA
SO 10-10-01					
Kolej spojovací (mezi výhybkou č. 47 - 56)					
101001	1001	1161201.531	597764.482	206.792	ZO/ZÚ
101001	1002	1161198.583	597762.335	206.807	ZZO
101001	1003	1161197.999	597761.917	206.810	LN
101001	1004	1161197.414	597761.499	206.814	KZO
101001	1005	1161192.961	597758.161		VB
101001	1006	1161183.962	597752.466	206.904	KO
101001	1007	1161183.935	597752.448	206.904	ZZO
101001	1008	1161181.575	597750.955	206.920	LN
101001	1009	1161179.215	597749.461	206.920	KZO
101001	1010	1161147.123	597729.149	206.920	ZZO
101001	1011	1161144.945	597727.771	206.920	LN
101001	1012	1161142.767	597726.393	206.907	KZO
101001	1013	1161142.416	597726.170	206.905	ZV
101001	1014	1161131.760	597719.426	206.840	Bod odbočení výhybky
101001	1015	1161131.457	597719.234	206.838	ZZO
101001	1016	1161128.552	597717.396	206.820	LN
101001	1017	1161125.647	597715.557	206.810	KZO
101001	1018	1161121.104	597712.682	206.795	KV
101001	1019	1161120.307	597714.149	206.795	KV
101001	1020	1161117.954	597710.688	206.784	ZV/KÚ
Kolej č.801a					
101001	2001	1161131.232	597719.615	206.838	ZZO
101001	2002	1161128.191	597718.005	206.820	LN
101001	2003	1161125.121	597716.450	206.810	KZO
101001	2004	1161120.306	597714.149	206.795	KV/ZO
101001	2005	1161118.598	597713.362		VB
101001	2006	1161116.875	597712.609	206.784	KO
101001	2007	1161106.439	597708.050	206.751	ZO
101001	2008	1161105.784	597707.763	206.749	ZZO
101001	2009	1161104.542	597707.214	206.746	LN
101001	2010	1161103.302	597706.661	206.738	KZO
101001	2011	1161102.383	597706.278		VB
101001	2012	1161098.374	597704.404	206.708	KO
101001	2013	1161092.333	597701.580	206.671	KÚ
Ostatní					
101001	101	1161186.325	597751.747		Námezník
101001	102	1161133.373	597718.228		Námezník
101001	103	1161106.872	597706.193		Námezník
101001	201	1161181.506	597754.812		Chráničky
101001	202	1161183.784	597749.750		Chráničky
101001	203	1161145.120	597725.225		Chráničky
101001	204	1161142.444	597729.513		Chráničky

EVROPSKÁ UNIE
Evropské strukturální a investiční fondy
Operační program Doprava

Ministerstvo dopravy
Státní fond dopravní infrastruktury

Jiná ověření:

Paré:

Orientační schéma:

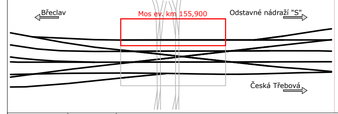

Razítko oprávněné osoby:

Podpis: Datum:

Revize:	Datum:	Popis:	Kontroloval:
000	30.11.2023	Finální odevzdání dokumentace	Ing. Radek Šip

Stavebník/Investor:	**Správa železnic, státní organizace**
Adresa:	Dlážděná 1003/7, 110 00 Praha 1
Zástupce investora:	Stavební správa východ
Adresa:	Nerudova 1, 779 00 Olomouc

SPRÁVA ŽELEZNIC

Zhotovitel díla:	**EXprojekt s.r.o.**
Adresa:	Heršpická 758/13, 619 00 Brno
Kontakt:	T: +420 533 312 000 E: info@exprojekt.cz
Zhotovitel objektu:	**EXprojekt s.r.o.**
Adresa:	Heršpická 758/13, 619 00 Brno
Kontakt:	T: +420 533 312 000 E: info@exprojekt.cz
Hlavní projektant (HIP):	**Ing. David Rose** **Ing. Radek Šip** Specialista: **Ing. Jaroslav Šmíd**

EXPROJEKT

Název stavby/akce:	**Rekonstrukce mostu v km 155,900 trati Břeclav - Brno**		Označení investora: S622000245 Zakázka: 2022-072
Název části:	Železniční svršek a spodek		Označení části: **D.2.1.1**
Název objektu/dílčí části:	**ŽST Brno hl.n., železniční svršek**		Označení objektu/komplexu: **SO 10-10-01**
Název přílohy: Název dílčí části přílohy:	Vytyčovací výkres		Číslo přílohy (typ/pořadí): **2. 003**
Odpovědný projektant: Ing. Dominik Mojžíšek	Zpracovatel přílohy: Ing. Josef Marek	Měřítko: 1:500 Formáty: 4 x A4	Stupeň dokumentace: **DUSL+PDPS**
Kraj: Jihomoravský	Katastrální území: Město Brno [610003]	TUDU: 2001 JC	Smluvní datum zpracování: **30.11.2023**

Název souboru přílohy:
S622000245_DUSL_D2101_SO101001_XX_2_003_000