


SO 10-20-01 Rekonstrukce mostu v km 155,900 trati Břeclav - Brno

Situace 1:500

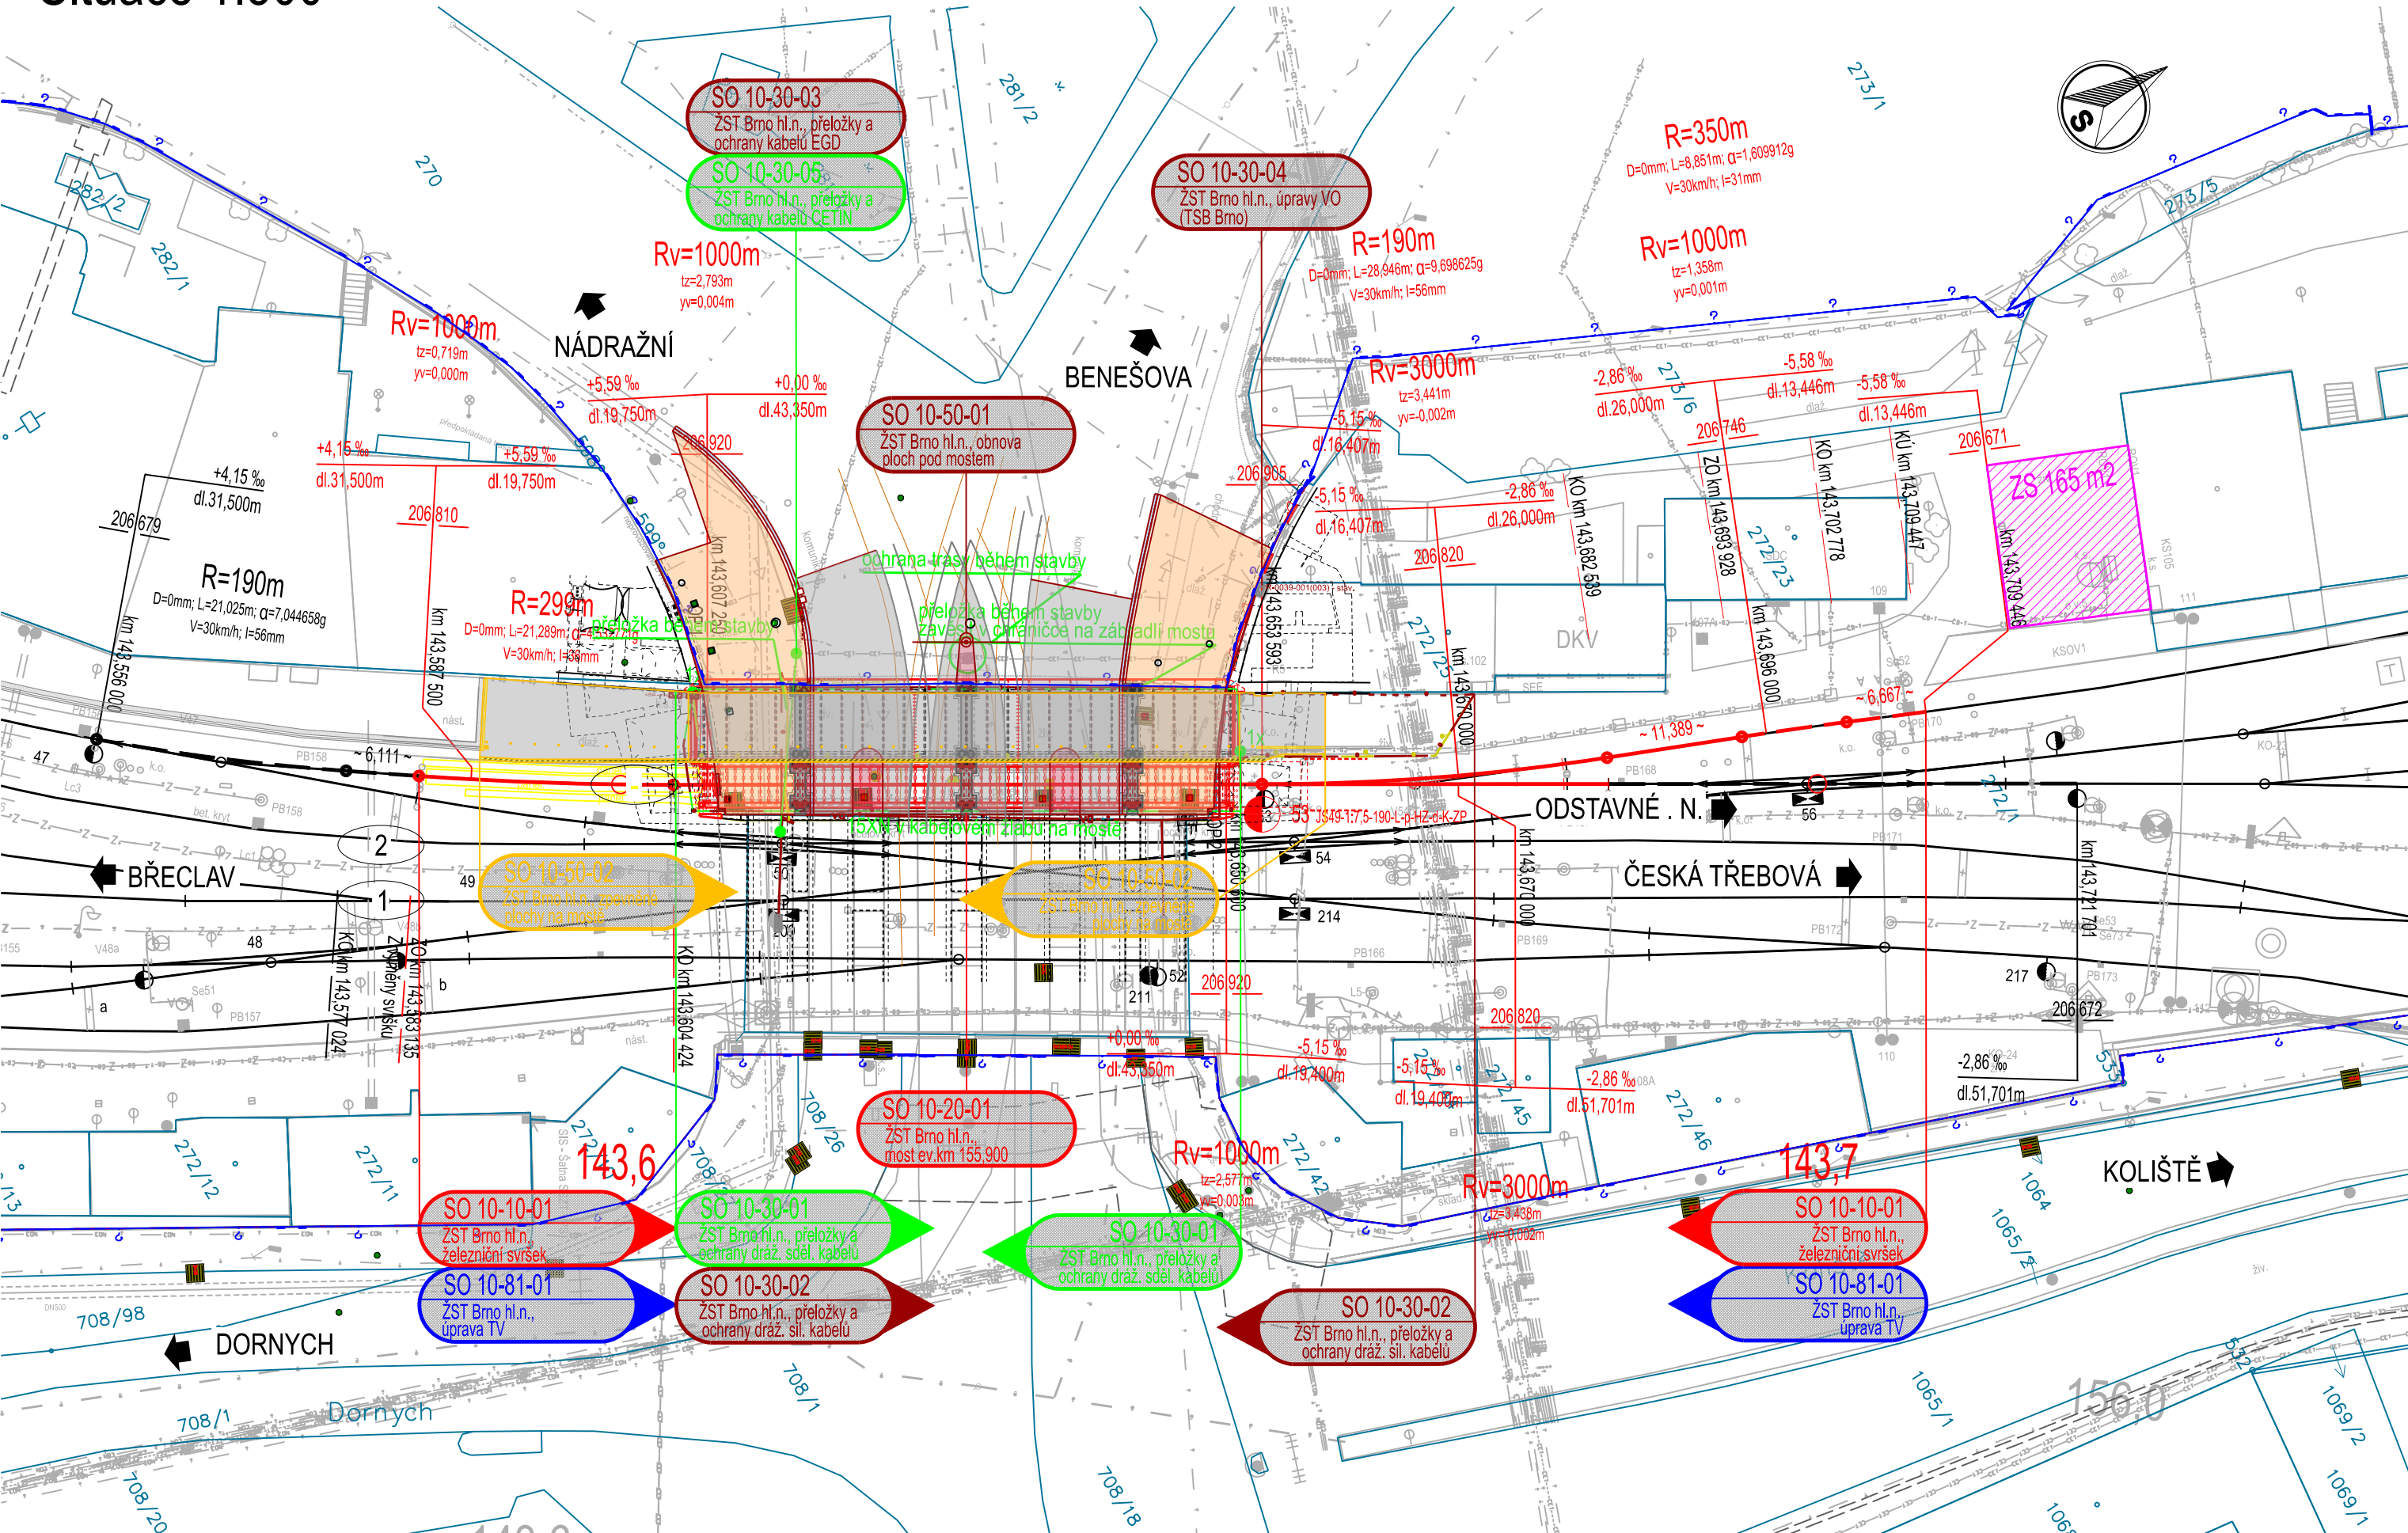

Legenda situace:

- Hranice pozemku Českých drah, a.s.
- Hranice pozemku SŽ, s.o.
- Hranice k.ú.
- Hranice pozemků katastrální mapy
- Stávající stav
- Nová kolej
- Směrová a výšková úprava GPK
- Stávající kolej
- Demolice
- Betonová dlažba 200x200 mm
- Asfaltový povrch
- Žulové kostky malé do bet. lože
- Bet. přídlažba šířky 250 mm
- Zpevněná plocha na mostě

Legenda inženýrských sítí:

- CETIN zaměřená síť STP
- CETIN nezaměřená síť STP
- EGD zařízení VN
- EGD zařízení NN
- EGD zrušené
- EGD sdělovací
- EGD zařízení VVN
- CRA optický kabel
- Nej.cz optický kabel
- Vodafone optický kabel
- Faster.cz optický kabel
- Gasnet - plynovod NTL
- Gasnet - kabel PKO
- TSB Silové kabely
- DPMB Napájení trati
- Teplárny Brno - parovod
- BKOM kabel vyhledaný
- BVK vodovodní řad
- BVK vodovodní přípojka
- BVK kanalizační stoka - neprovozovaná BVK
- BVK kanalizační stoka
- ČD-T sdělovací kabely
- SŽ SSZT
- kojektor

Celková objektová skladba:

- SO 10-10-01 ŽST Brno hl.n., železniční svršek
- SO 10-20-01 ŽST Brno hl.n., most ev. km 155,900
- SO 10-30-01 ŽST Brno hl.n., přeložky a ochrany dráž. sděl. kabelů
- SO 10-30-02 ŽST Brno hl.n., přeložky a ochrany dráž. sil. kabelů
- SO 10-30-03 ŽST Brno hl.n., přeložky a ochrany kabelů EGD
- SO 10-30-04 ŽST Brno hl.n., úpravy VO (TSB Brno)
- SO 10-30-05 ŽST Brno hl.n., přeložky a ochrany kabelů CETIN
- SO 10-50-01 ŽST Brno hl.n., obnova ploch pod mostem
- SO 10-50-02 ŽST Brno hl.n., zpevněné plochy na mostě
- SO 10-81-02 ŽST Brno hl.n., úpravy trolejového vedení MHD
- SO 10-81-01 ŽST Brno hl.n., úprava TV

Jiné ověření:		Paré:	
Orientační schéma:		Razítko oprávněné osoby:	
Revize:	Datum:	Popis:	Kontroloval:
000	30.11.2023	Finální odevzdání dokumentace	Ing. Ladislav Dorazil
Stavebník/Investor:		Správa železnic, státní organizace	
Adresa:		Dlážděná 1003/7, 110 00 Praha 1	
Zástupce investora:		Stavební správa východ	
Adresa:		Nerudova 1, 779 00 Olomouc	
Zhotovitel díla:		EXprojekt s.r.o.	
Adresa:		Heršpická 758/13, 619 00 Brno	
Kontakt:		T: +420 533 312 000 E: info@exprojekt.cz	
Zhotovitel objektu:		MORAVIA CONSULT Olomouc a.s.	
Adresa:		Legionářská 1085/8, 779 00 Olomouc	
Kontakt:		T: +420 585 570 444 E: moravia@moravia.cz	
Hlavní projektant (HIP):		Ing. David Rose, Ing. Radek Šíp	
Specialista:		Ing. Jaroslav Sedláček	
Název stavby/akce:	Rekonstrukce mostu v km 155,900 trati Břeclav - Brno		Označení investora:
Název části:	Mosty, propustky a zdi		S622000245
Název objektu/díleč části:	ŽST Brno hl.n., most ev. km 155,900		Zakázka:
Název přílohy:	Situace		2022-072
Název díleč části přílohy:	-		Označení části:
Odpovědný projektant:	Zpracovatel přílohy:	Měřítko:	Označení objektu/komplexu:
Ing. Jaroslav Sedláček	Ing. Jaroslav Sedláček	1:500	D.2.1.4
Kraj:	Katastrální území:	Formáty:	Označení objektu/komplexu:
Jihomoravský	Město Brno [610003]	4 x A4	SO 10-20-01
TUDU:		2001 JC	Číslo přílohy (typ/pořadí):
2001 JC			2. 001
Stupeň dokumentace:		Smluvní datum zpracování:	
DUSL + PDPS		30.11.2023	