



Výkaz materiálu


PROSTUP OPĚROU 01 (VÝPRAVNÍ BUDOVA)

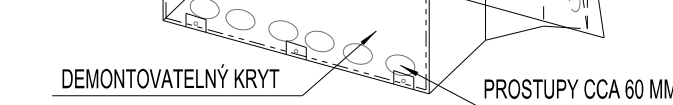

PROTIKOROZNÍ OCHRANA: POZINKOVÁNÍ PONOREM 80 µM

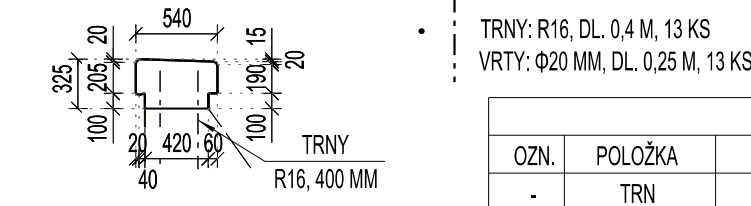

POHLEDOVÉ HRANY BUDOU ZKOSENY 20X20 MM VLOŽENÍM LIŠTY DO BEDNĚNÍ.

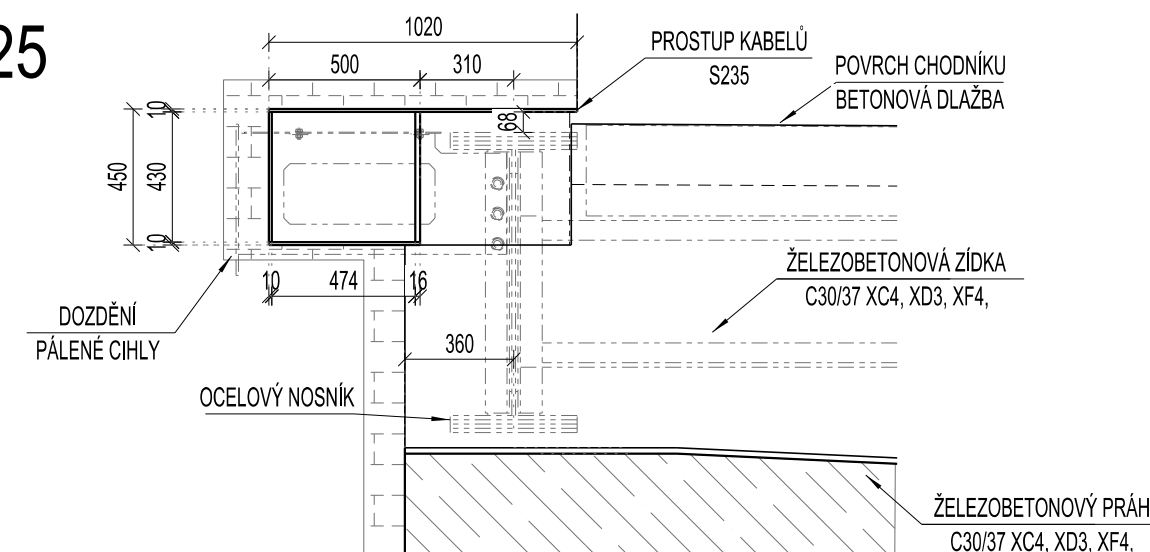

 <div>EVROPSKÁ UNIE Evropské strukturální a investiční fondy Operační program Doprava</div>		<div>Ministerstvo dopravy Státní fond dopravní infrastruktury</div> 	
Jiná ověření:		Paré:	
<div>Orientační schéma:</div> 		<div>Razítko oprávněné osoby:</div> <div>Podpis: _____ Datum: _____</div>	
Revize:	Datum:	Popis:	Kontroloval:
000	30.11.2023	Finální odevzdání dokumentace	Ing. Ladislav Dorazil
Stavebník/Investor:		Správa železnic, státní organizace	
Adresa:		Dlážděná 1003/7, 110 00 Praha 1	
Zástupce investora:		Stavební správa východ	
Adresa:		Nerudova 1, 779 00 Olomouc	
			
		SPRÁVA ŽELEZNIC	
Zhotovitel díla:		EXprojekt s.r.o.	
Adresa:		Heršpická 758/13, 619 00 Brno	
Kontakt:		T: +420 533 312 000 E: info@exprojekt.cz	
			
Zhotovitel objektu:		MORAVIA CONSULT Olomouc a.s.	
Adresa:		Legionářská 1085/8, 779 00 Olomouc	
Kontakt:		T: +420 585 570 444 E: moravia@moravia.cz	
			
Hlavní projektant (HIP):		Ing. David Rose, Ing. Radek Šíp	Specialista: Ing. Jaroslav Sedláček
Název stavby/akce:	Rekonstrukce mostu v km 155,900 trati Břeclav - Brno		Označení investora: S622000245
			Zakázka: 2022-072
Název části:	Mosty, propustky a zdi		Označení části: D.2.1.4
Název objektu/díleč části:	ŽST Brno hl.n., most ev. km 155,900		Označení objektu/komplexu: SO 10-20-01
Název přílohy:	Úpravy prostupů a ostatních konstrukcí		Číslo přílohy (typ/pořadí):
Název díleč části přílohy:	-		2. 304
Odpovědný projektant:	Zpracovatel přílohy:	Měřítko: 1:25	Stupeň dokumentace:
Ing. Jaroslav Sedláček	Ing. Jaroslav Sedláček	Formáty: 4 x A4	DUSL + PDPS
Kraj:	Katastrální území:	TUDU:	Smluvní datum zpracování:
Jihomoravský	Město Brno [610003]	2001 JC	30.11.2023
<small>Kódové označení přílohy: S622000245_DUSL_D214_SO102001_XX_2_304_000 [Prostor pro další informace]</small>			