



Rekonstrukce mostu v km 155,900 trati Břeclav - Brno - NOVÝ STAV NAPÁJENÍ

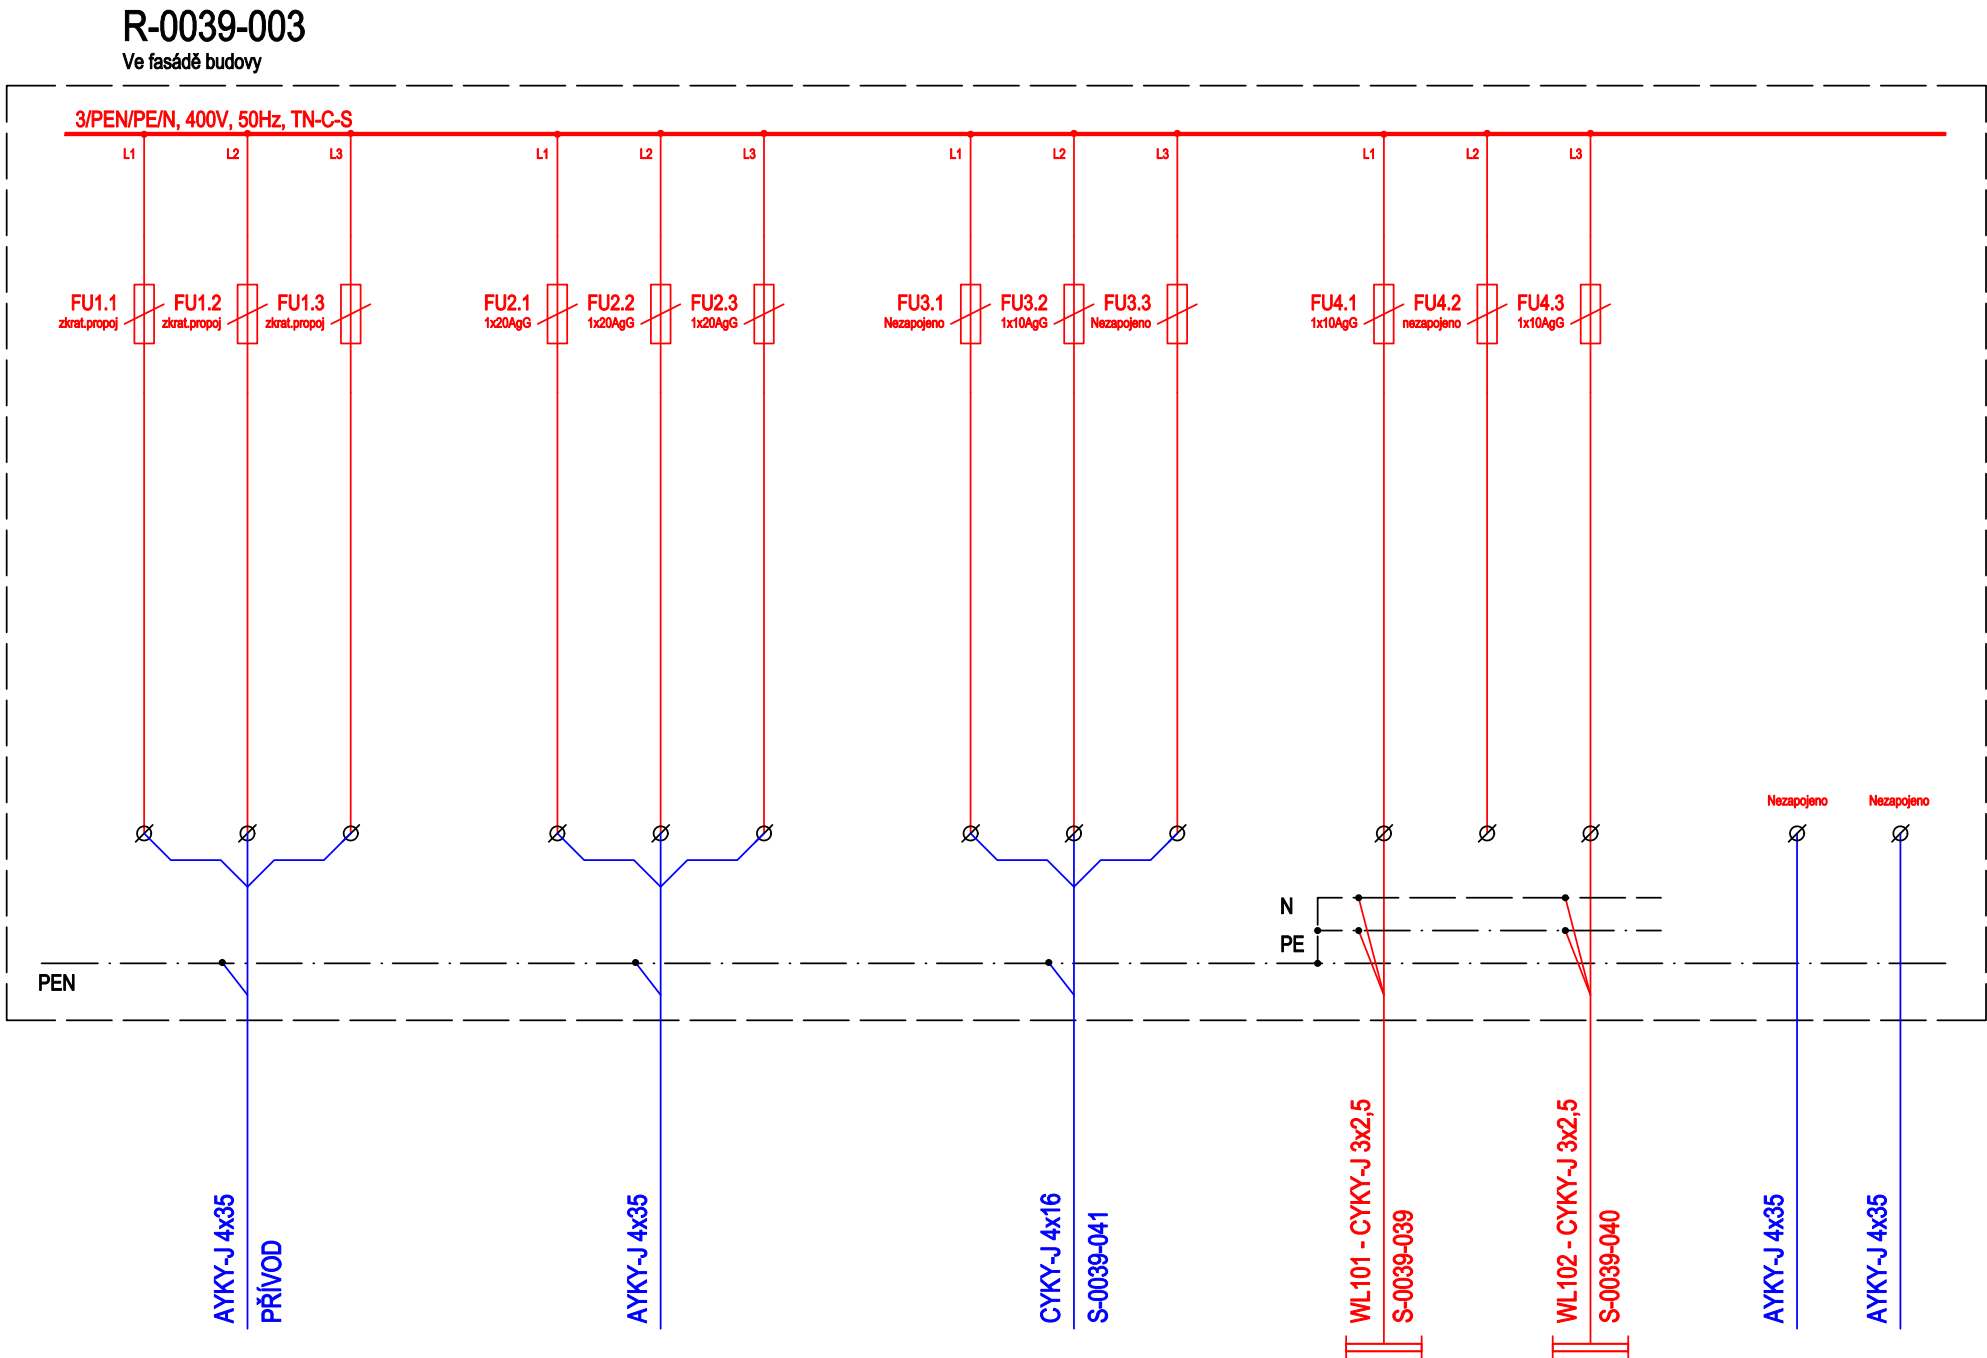

KABELOVÁ SKŘÍŇ - POHLED 1:10
HLOUBKA SKŘÍNĚ BUDE 230MM

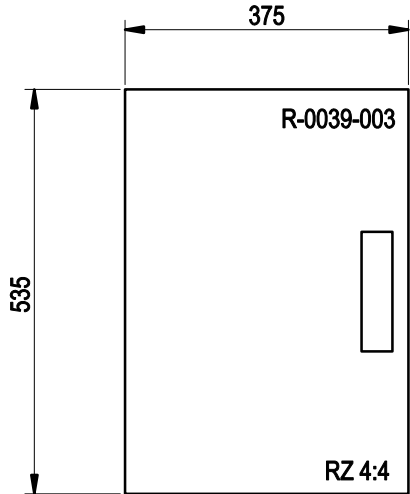

LEGENDA:
Nové rozvody nn
Stávající rozvody

ROZVODNÉ SOUSTAVY : 3/PEN~50Hz,400V/TN-C
3/PEN/PE/N~50Hz,400V/TN-C-S
OCHRANA PŘED ÚRAZEM EL. PROUDEM - ČSN 33 2000-4-41 ed.3:
- čl. 411 Ochranné opatření: automatické odpojení od zdroje - 411.4 - síť TN

POZNÁMKA:
Velikost jištění je nutné před zapojením konzultovat s příslušným technikem TSB

		EVROPSKÁ UNIE Evropské strukturální a investiční fondy Operační program Doprava			
Jiná ověření:		Paré:			
Orientační schéma:				Razítko oprávněné osoby:	
Revize:		Datum:		Popis:	
000		30.11.2023		Finální odevzdání dokumentace	
				Kontroloval:	
				Ing. Marek Vývoda	
Stavebník/Investor:		Správa železnic, státní organizace			
Adresa:		Dlážděná 1003/7, 110 00 Praha 1			
Zástupce investora:		Stavební správa východ			
Adresa:		Nerudova 1, 779 00 Olomouc			
Zhotovitel díla:		EXprojekt s.r.o.			
Adresa:		Heršpická 758/13, 619 00 Brno			
Kontakt:		T: +420 533 312 000 E: info@exprojekt.cz			
Zhotovitel objektu:		Signal Projekt s.r.o.			
Adresa:		Václavská 55, 639 00 Brno			
Kontakt:		tel.: +420 515 917 689 e-mail: projekce@signalprojekt.cz			
Hlavní projektant (HIP):		Ing. David Rose, Ing. Radek Šíp		Specialista: -	
Název stavby/akce:		Rekonstrukce mostu v km 155,900 trati Břeclav - Brno		Označení investora: S622000245	
Název části:		Ostatní inženýrské objekty		Zakázka: 23-033-35-121	
Název objektu/díle části:		ŽST Brno hl.n., úpravy VO (TSB Brno)		Označení části: D.2.1.5	
Název přílohy:		Schéma		Označení objektu/komplexu: SO 10-30-04	
Název díle části přílohy:		-		Číslo přílohy (typ/pořadí): 2. 003	
Odpovědný projektant:		Zpracovatel přílohy:		Měřítko: -	
Ing. Marek Vývoda		Ing. Robin Kolařík		Formáty: 2 x A4	
Kraj:		Katastrální území:		TUDU: 2001 JC	
Jihomoravský		Město Brno [610003]		Stupeň dokumentace: DUSL + PDPS	
				Smluvní datum zpracování: 30.11.2023	
Kódové označení přílohy: S622000245_DUSL_02105_PS103004_XX_2_003_000					