

Správa železnic, státní organizace

Dlážděná 1003/7

11000 Praha

Váš dopis značky / ze dne	Naše značka	Vyřizuje	Místo odeslání / dne
2022/072/02 / 01.11.2023	UPTS/OS/346833/2023	Ing. Jiří Majzner	Praha / 09.11.2023

Věc: Vyjádření k existenci podzemních sítí spol. České Radiokomunikace, a.s.

Účel: Existence sítí

Akce: Rekonstrukce mostu v km 155,900 trati Břeclav - Brno

Z hlediska zájmů Českých Radiokomunikací, a.s. nemáme ke shora uvedené akci připomínky. V uvedené lokalitě se nenachází žádné podzemní zařízení v naší správě.

Upozornění: OK a HDPE trubky Českých Radiokomunikací, a.s. procházejí v blízkosti Vaší stavby. Pro Vaši orientaci přikládáme přehlednou situaci. V případě přiblížení se stavby k vyznačené trase je nutné požádat České Radiokomunikace, a.s. o nové vyjádření a vytýčení optického kabelu.

Vyjádření o existenci našich sítí je informativní a NESLOUŽÍ pro jakoukoliv formu STAVEBNÍHO ŘÍZENÍ.

S pozdravem

Za správnost:

České Radiokomunikace a.s.
Skokanská 2117/1
169 00 Praha 6

Václav Kučera
(53)

Václav Kučera
Specialista ochrany sítě

Příloha: Daňový doklad, trasa ČRa


Platnost tohoto vyjádření je jeden rok od data vystavení, tj. do 09.11.2024

PIN: 2802

Úhradu částky za vyjádření proveďte na účet Českých Radiokomunikací, a.s. Číslo účtu Českých Radiokomunikací, a.s. vč. variabilního symbolu naleznete na přiloženém Zjednodušeném daňovém dokladu.

Žádost č. j. UPTS/OS/346833/2023


Zájmové území

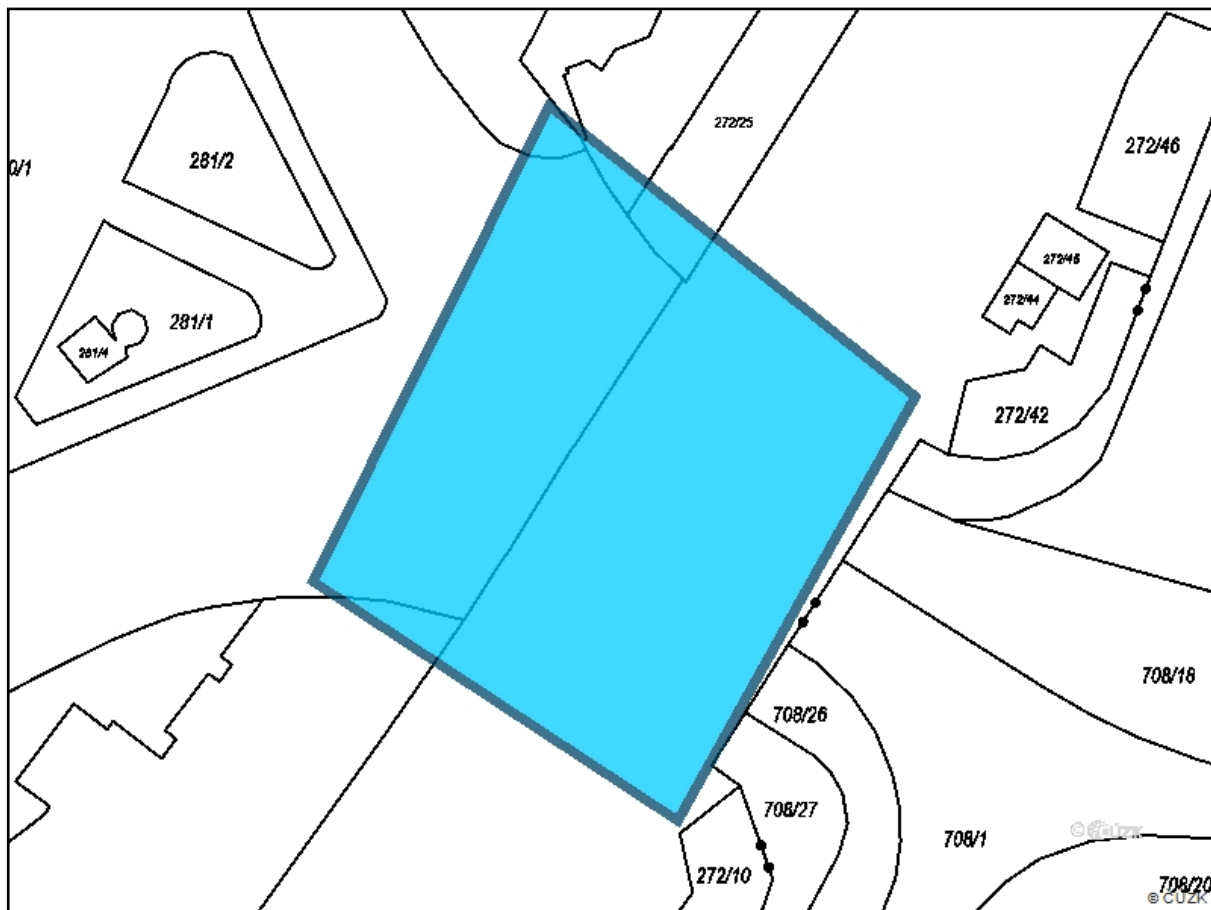

Seznam parcel:

katastrální území: 610003 parcely: 270,272/1,272/25,273/1,273/6,283

Poznámka: Upozorňujeme Vás, že toto stanovisko **NELZE** uplatnit pro umístění a provoz větrných elektráren.

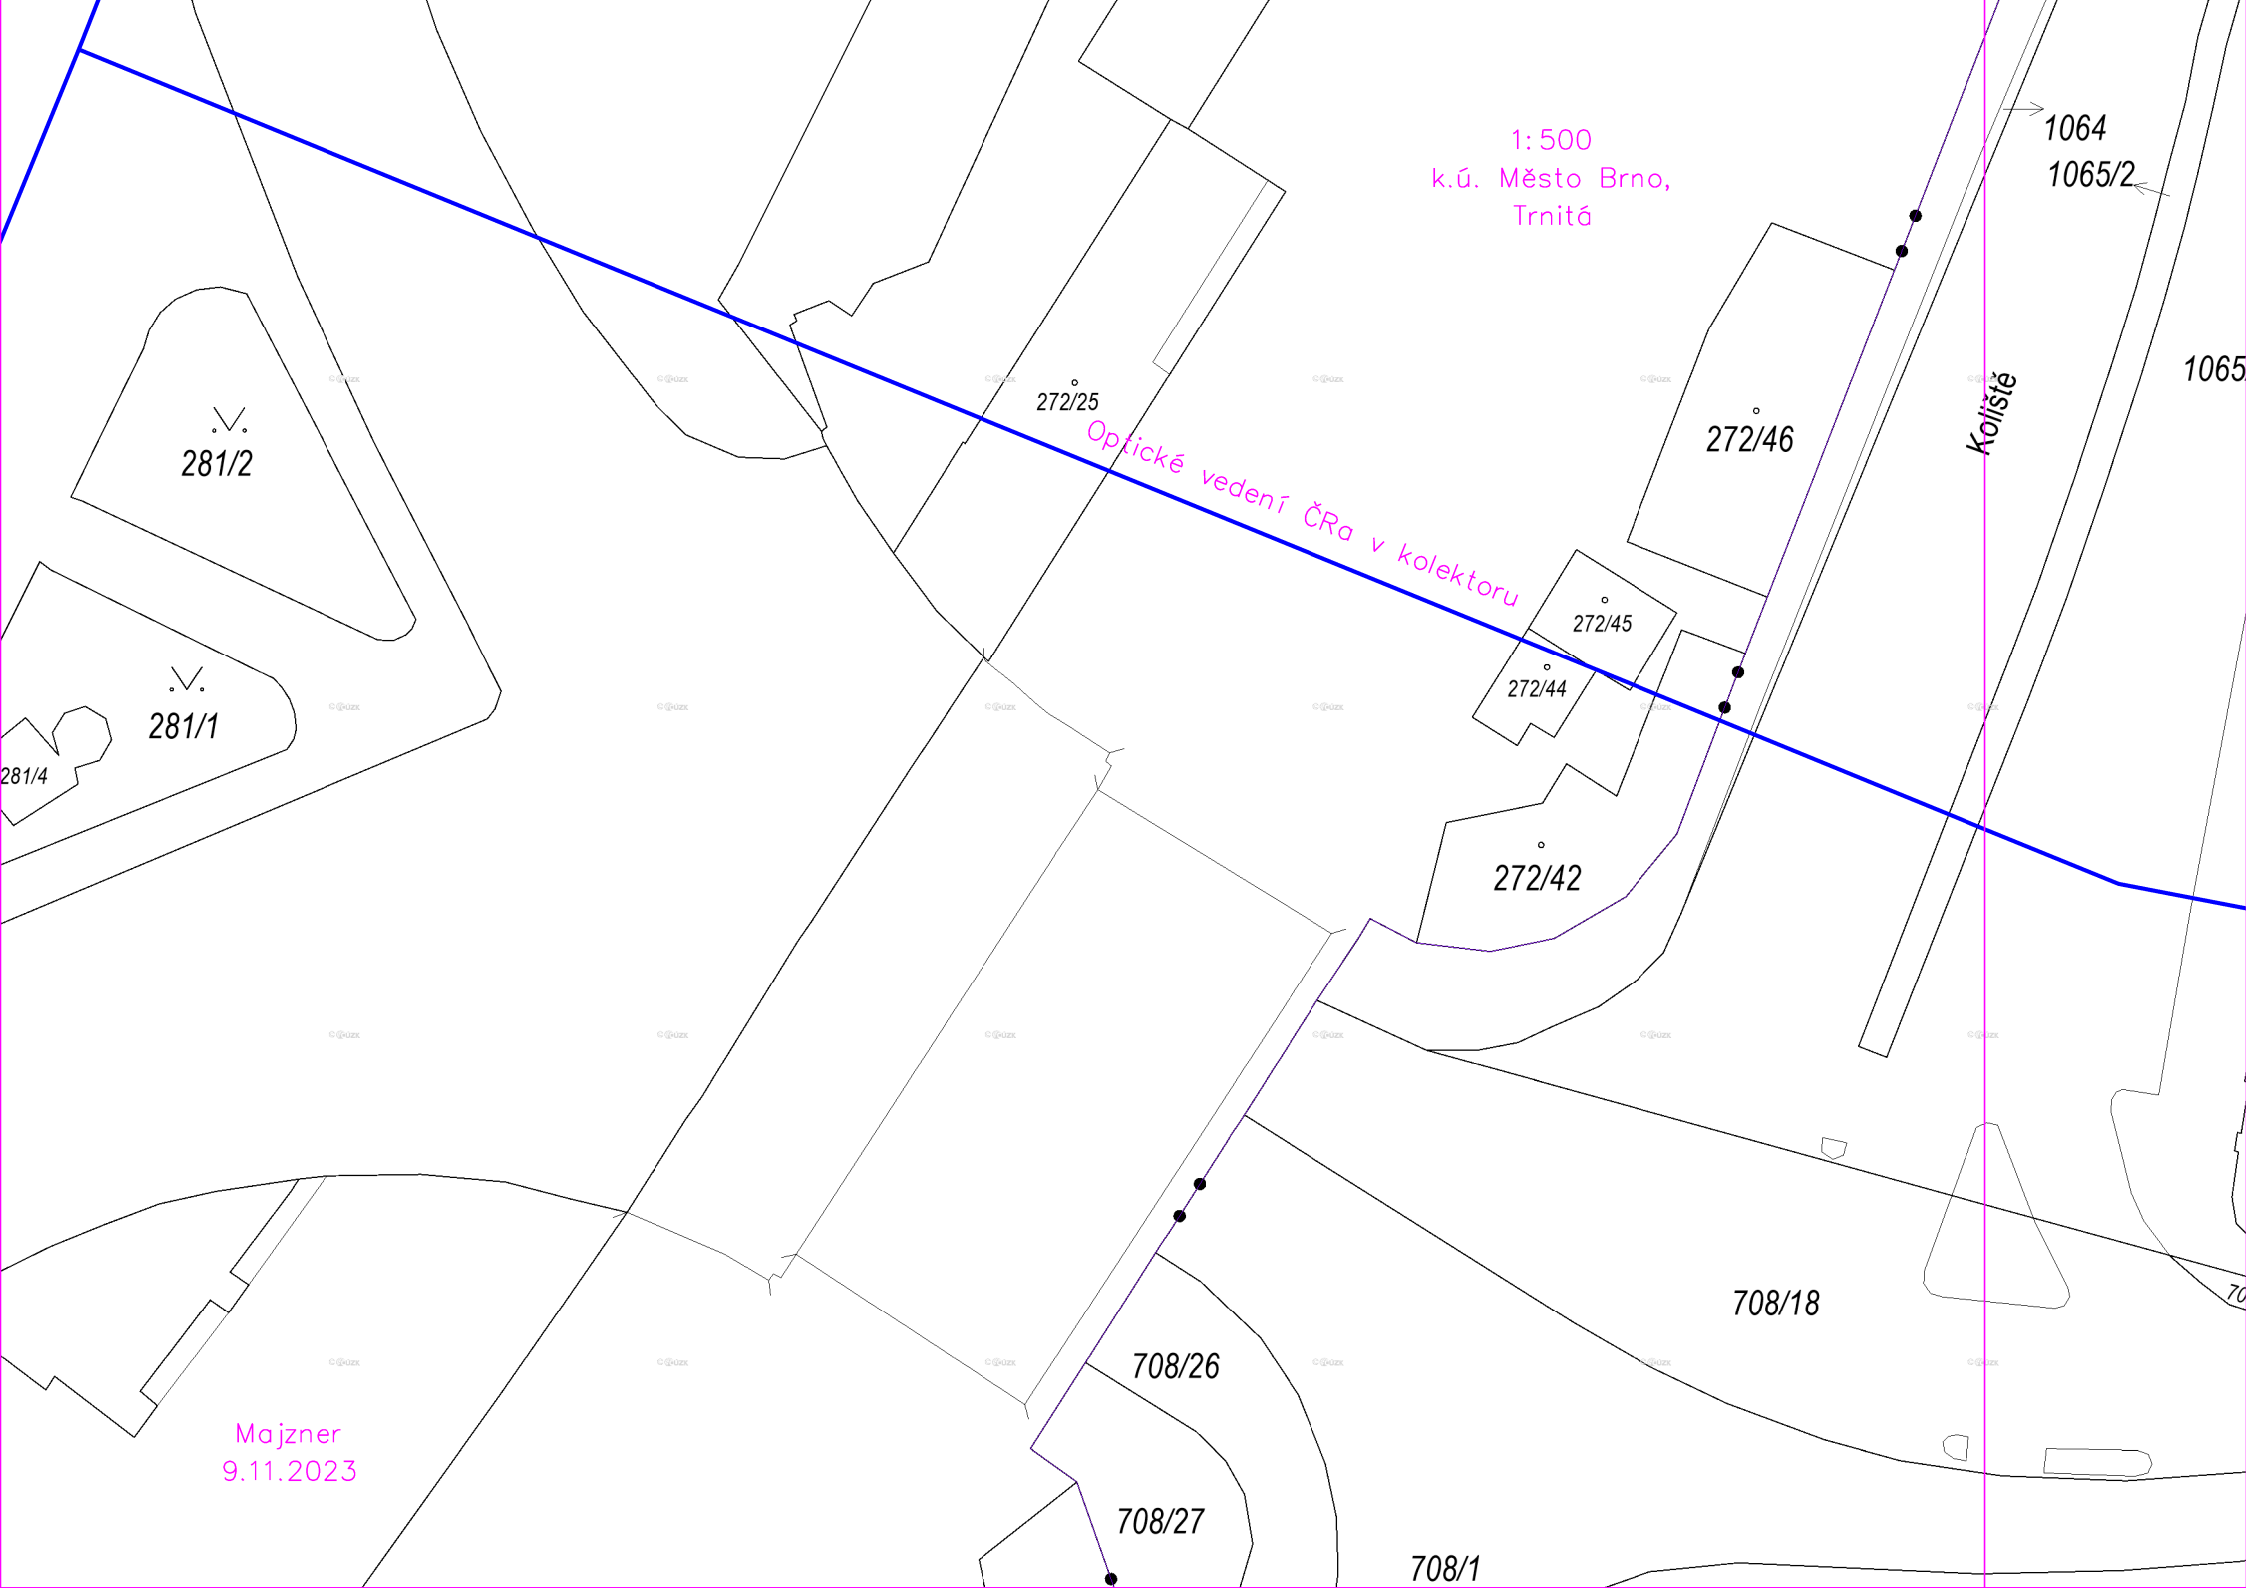

1:500
k.ú. Město Brno,
Trnitě

Optické vedení ČRa v kolektoru

Koliště

281/2

281/1

281/4

272/25

272/46

272/45

272/44

272/42

708/18

708/26

708/27

708/1

1064
1065/2

1065

Majzner
9.11.2023