

Signal Projekt s.r.o.
Stanislava Sedláčková
Vídeňská 55/546
639 00 Brno

Váš dopis zn.

ze dne

Číslo jednací 1202301785

Datum 26.1.2023

Vyřizuje Lucie Svojanovská

telefon +420601348598

e-mail Lucie.Svojanovska@cdt.cz

Věc: **Vyjádření k existenci sítí elektronických komunikací v majetku a/nebo správě ČD - Telematika a.s. k zjištění informace bez úmyslu stavby.**

Název stavby: **Oprava zabezpečovacího zařízení na trati Tišnov-Žďár nad Sázavou**

V zájmovém území určeném a vyznačeném žadatelem:

- **se nachází** prostředky sítí elektronických komunikací v majetku Správy železnic, státní organizace (ve správě CTD) nebo do něj zasahuje ochranné pásmo těchto sítí

Ochranné pásmo sítí elektronických komunikací určuje §102 zák. č. 127/2005 Sb., o elektronických komunikacích.

Vyjádření pozbývá platnosti dne 26.1.2024

Všeobecné podmínky ochrany:

Vyjádření je platné pouze pro získání **informací o výskytu sítí elektronických komunikací** v majetku a/nebo správě společnosti ČD - Telematika a.s. v zájmovém území určeném a vyznačeném žadatelem včetně stanoveného důvodu vyjádření.

Žadatel **není oprávněn** užít toto vyjádření k podání žádosti o vydání jakéhokoliv správního rozhodnutí či jiného rozhodnutí mající obdobný charakter podle zákona 183/2006 Stavební zákon. Pro již zmíněné účely je žadatel povinen **zažádat** ČD - Telematika a.s. o udělení **souhlasu se stavebními činnostmi prováděnými v blízkosti sítí elektronických komunikací** dle § 102 odst. 3 dle zákona č. 127/2005 Sb. o elektronických komunikacích, **s přesným zaznačením umístění stavby, stručným popisem rozsahu a způsobu provedení činností** a číslem jednacího tohoto vyjádření na příslušnou pobočku (kontakty naleznete na www.cdt.cz/cs/o-nas/informace-pro-stavebniky). Nedodržení této podmínky je hrubým porušením právní povinnosti podle zákona 183/2006 Stavební zákon, zákona 127/2005 Sb., o elektronických komunikacích a zákona 266/1994 Sb., o drahách.

Specifické podmínky Správy železnic, státní organizace:

Stavební objekty a provozní soubory zpracované do stupně dokumentace pro územní řízení týkající se sítě

www.cdt.cz

elektronických komunikací v majetku Správy železnic musí být v dalším stupni projektové dokumentace zpracovány v rozsahu daném vyhláškou č.146/2008Sb. a upřesněnou směrnicí Správy železnic 11/2006.
Činnosti na majetku Správy železnic uvedené již ve stupni dokumentace pro územní řízení musí být v souladu s technickými kvalitativními podmínkami staveb státních drah.

Další upřesňující podmínky:

V zájmovém území se nachází trasa sdělovacího kabelu PK17 v majetku Správy železnic, CTD, v údržbě ČD-T.

Počet příloh: 3


ČD - Telematika a.s.
Pernerova 2819/2a
130 00 Praha 3

Žádost o vyjádření k existenci SEK je možné podávat elektronicky na vyjadreni.cdt.cz.

www.cdt.cz


ČD - Telematika a.s. | akciová společnost | Korespondenční adresa: Pod Tábořem 369/8a | 190 00 Praha 9 | tel.: +420 972 225 555


Sídlo společnosti: Pernerova 2819/2a | 130 00 Praha 3 | IČ: 61459445 | DIČ: CZ61459445 | Vedená u Městského soudu v Praze, spisová značka B 8938

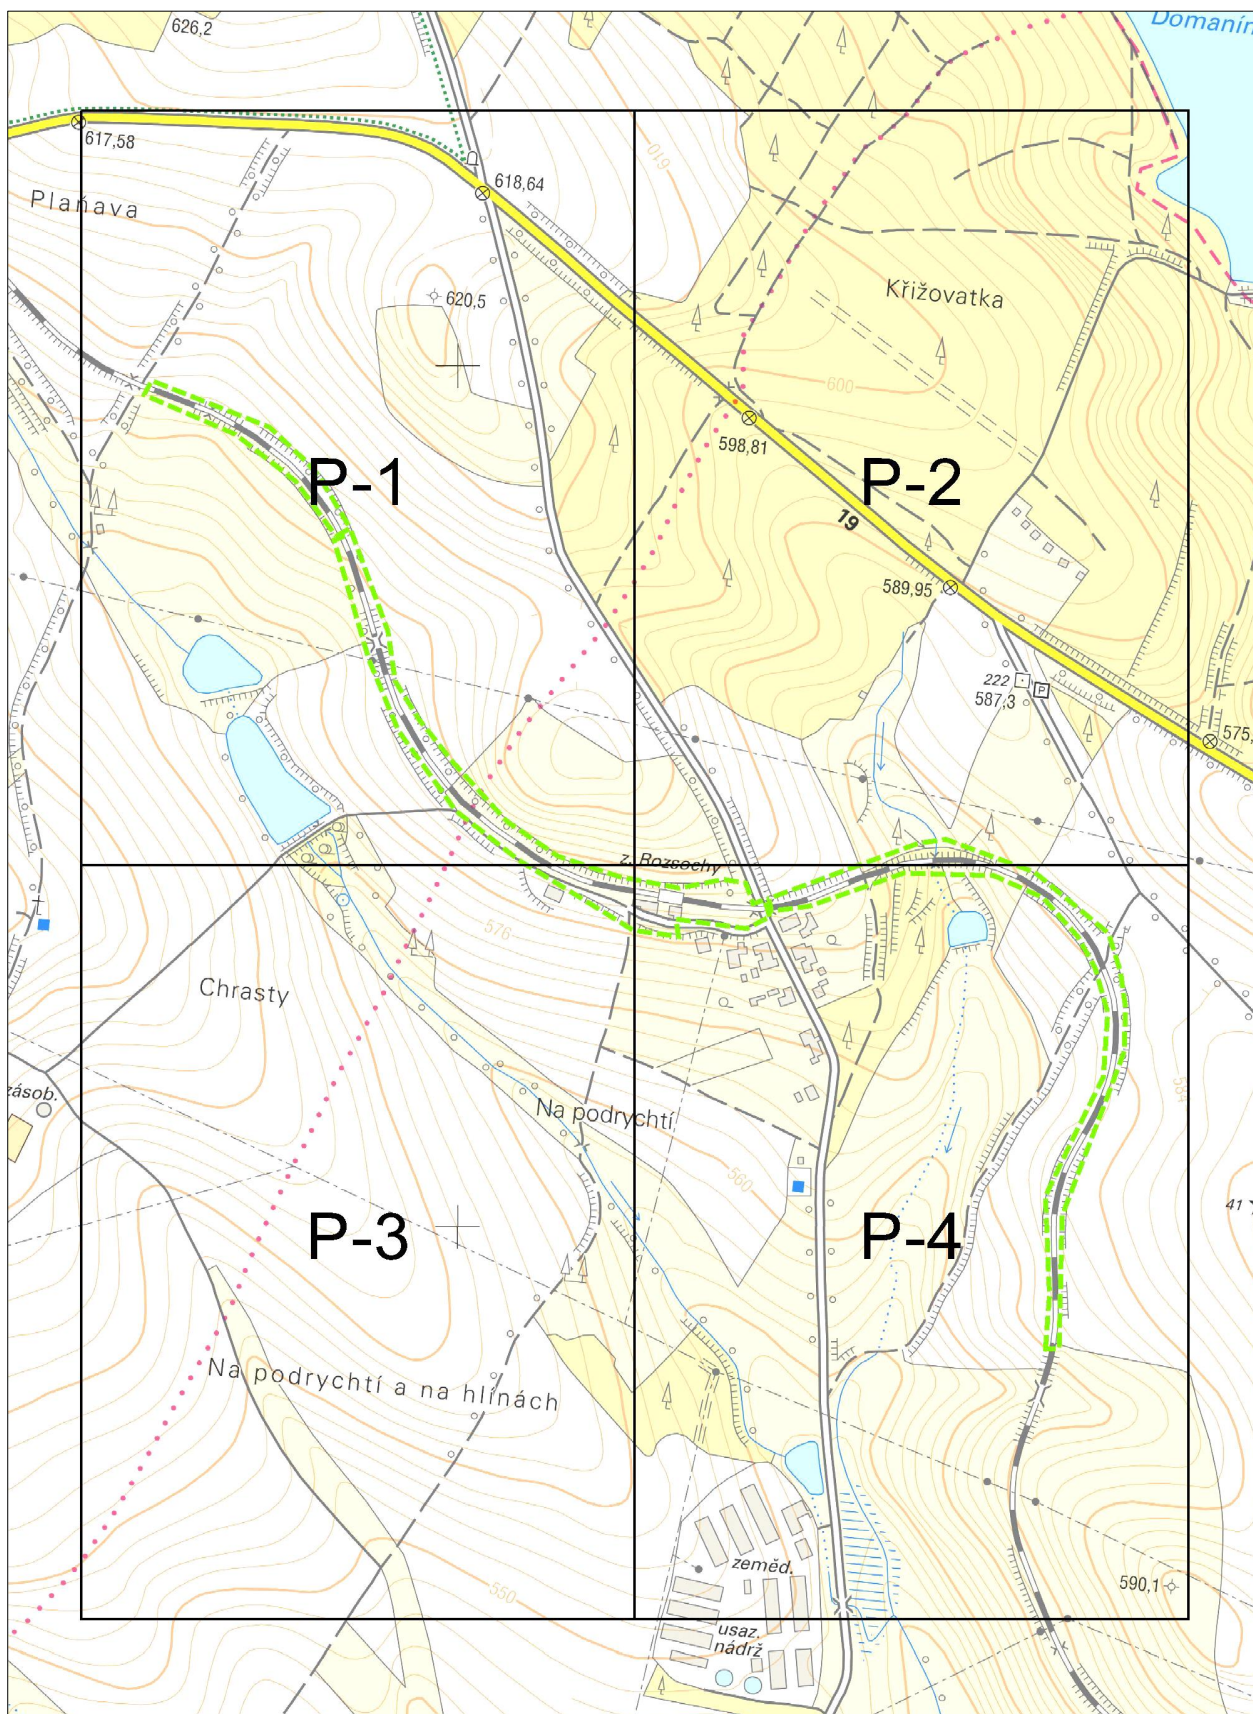





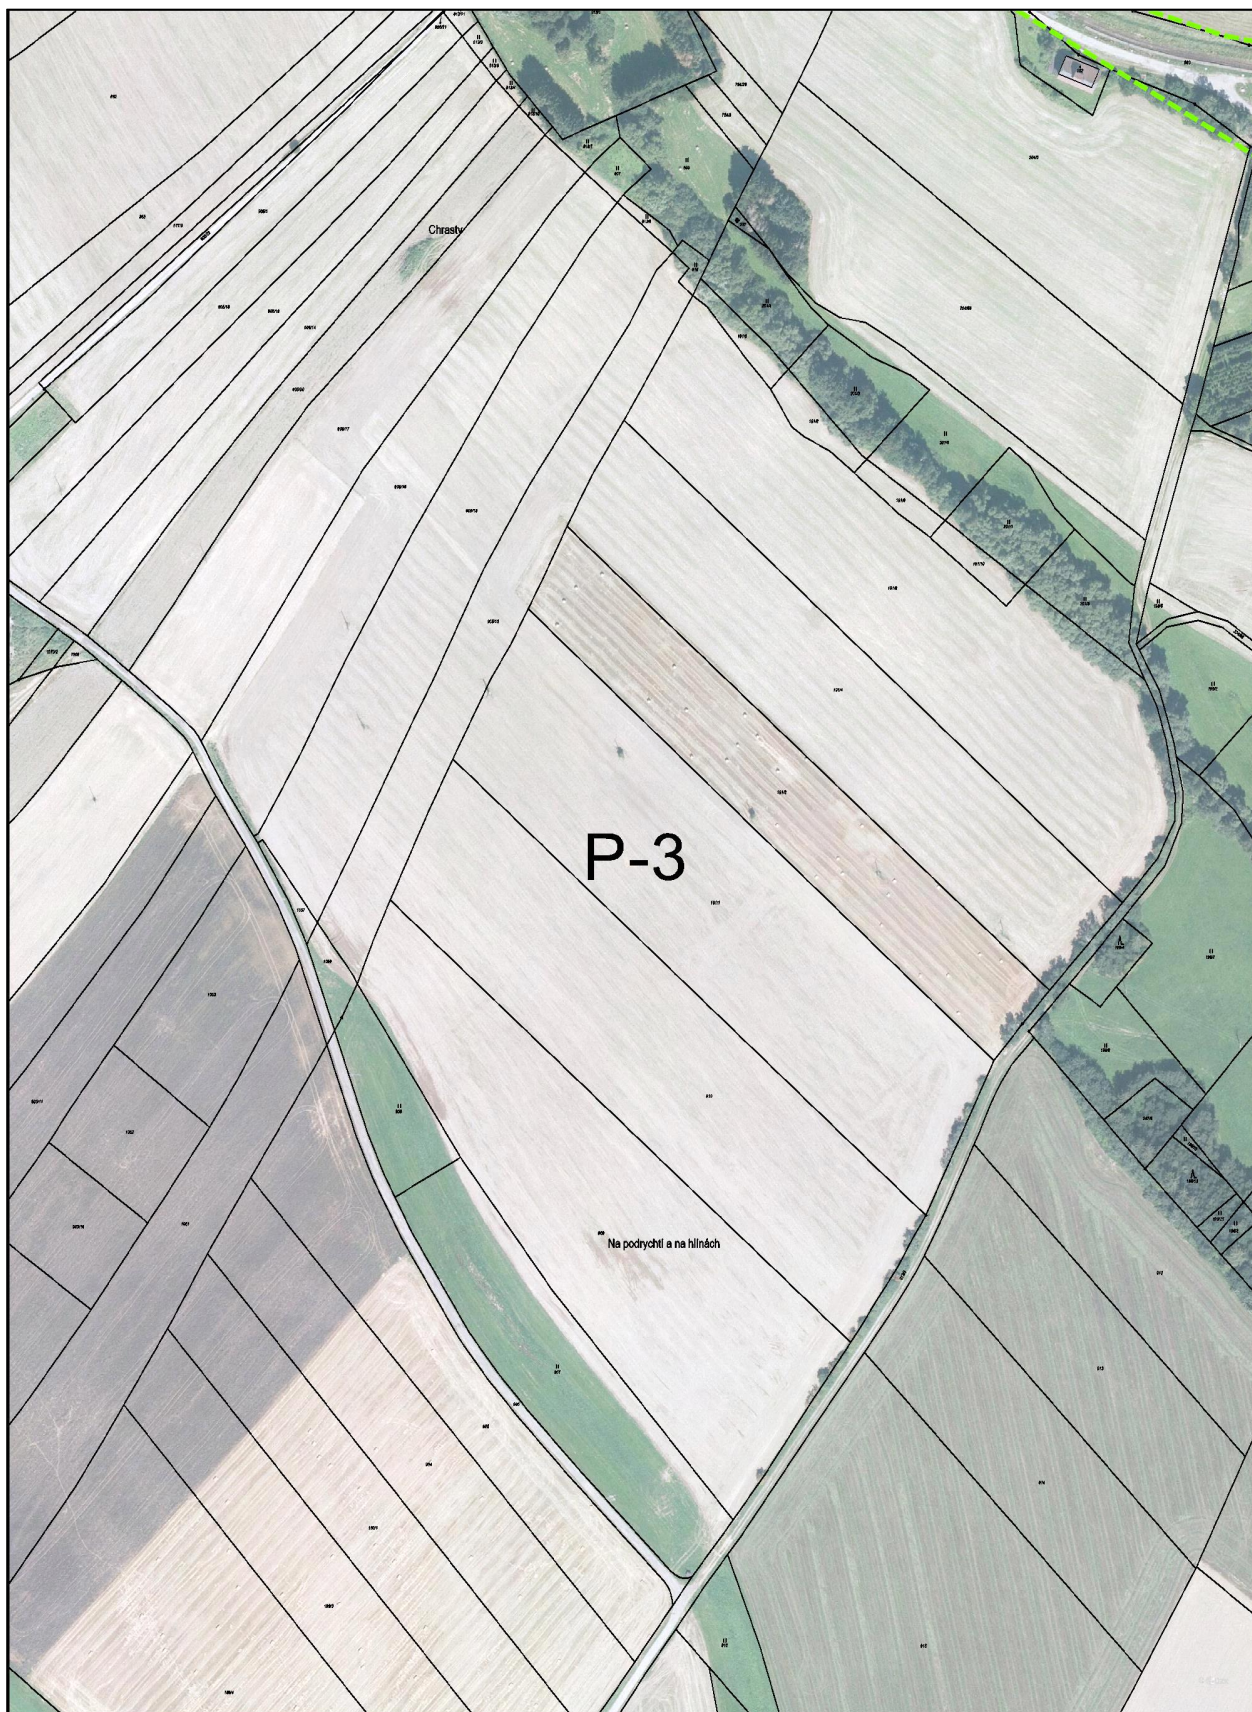

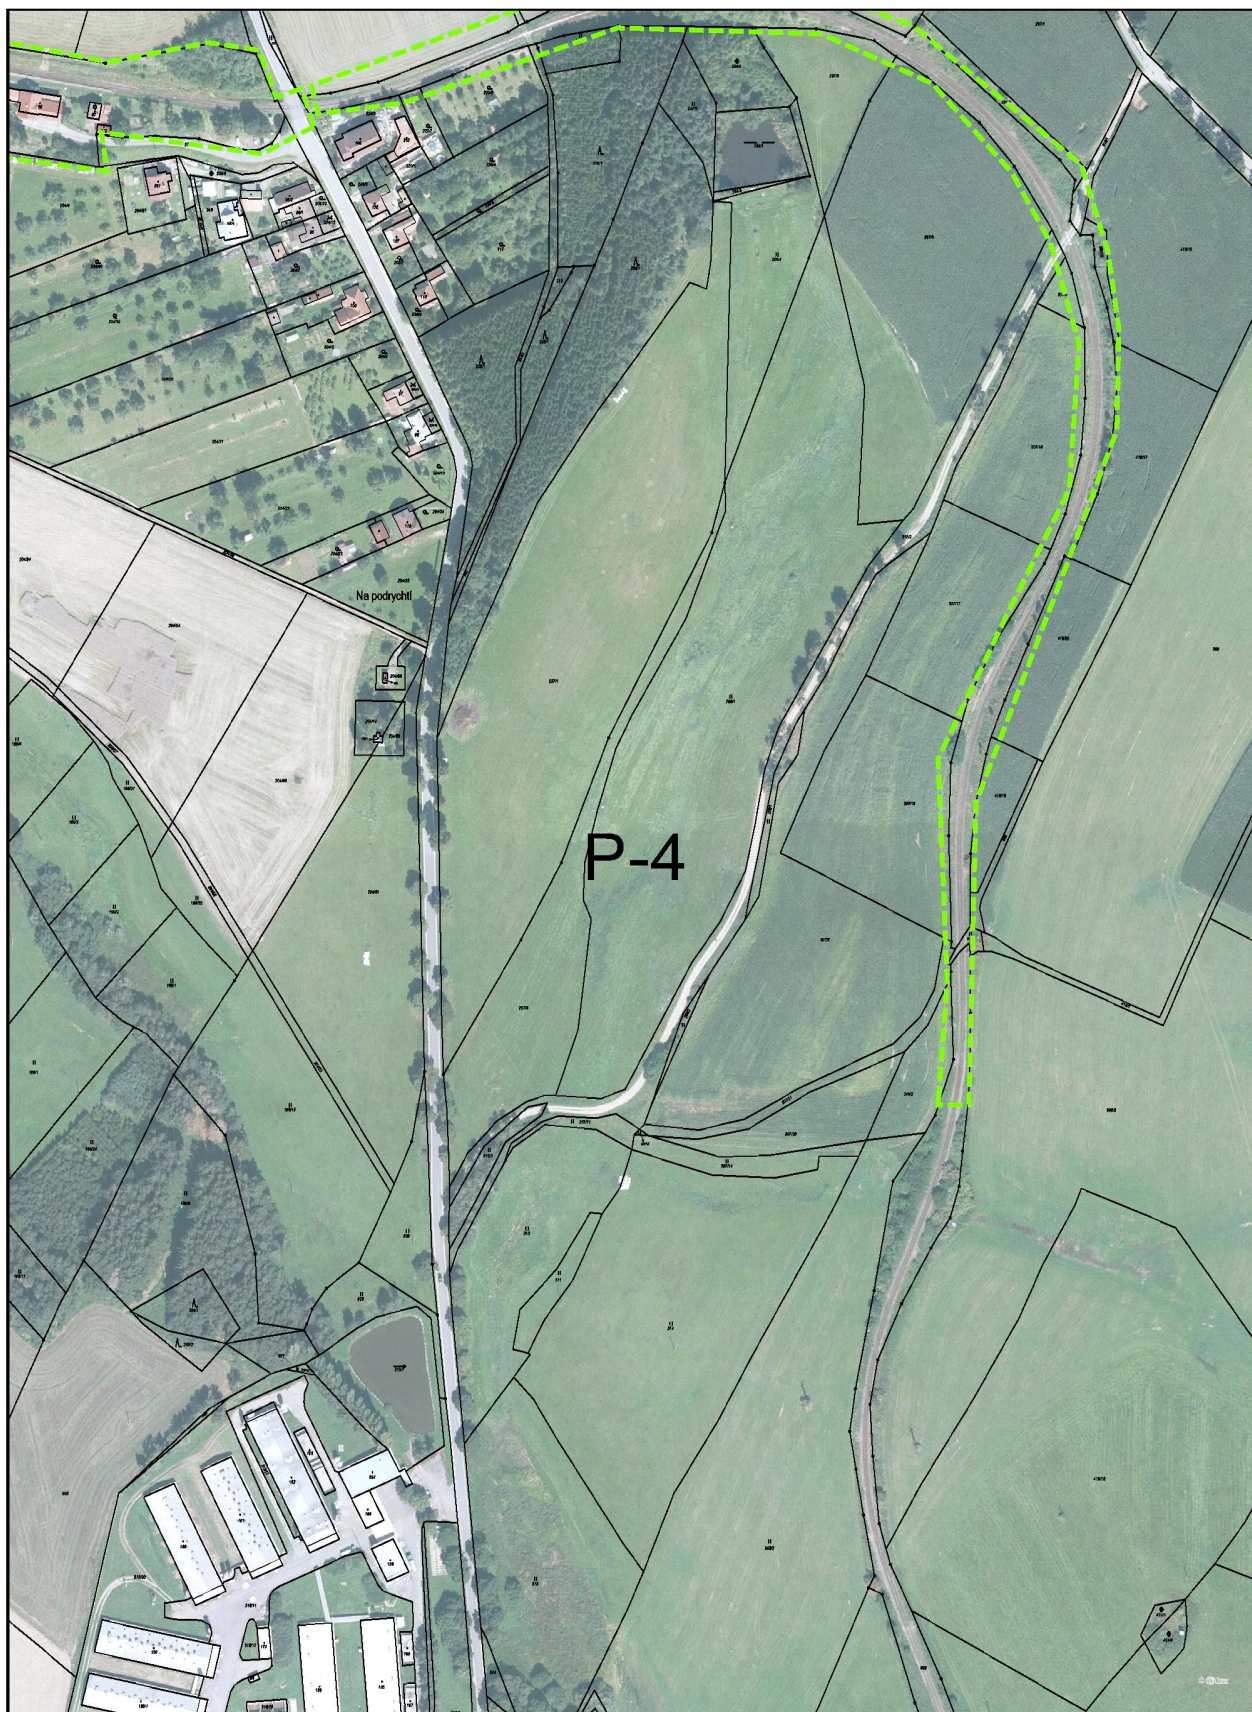

TK: Ž-T

B.110

pokračování B.111

KUNRATICE

ŽDAR TIŠNOV

Rez 26,5


TK nezakrytý

S 07/5
(11204,6)
11229,3

pokračování B. 109


TK: Z-T

B.111

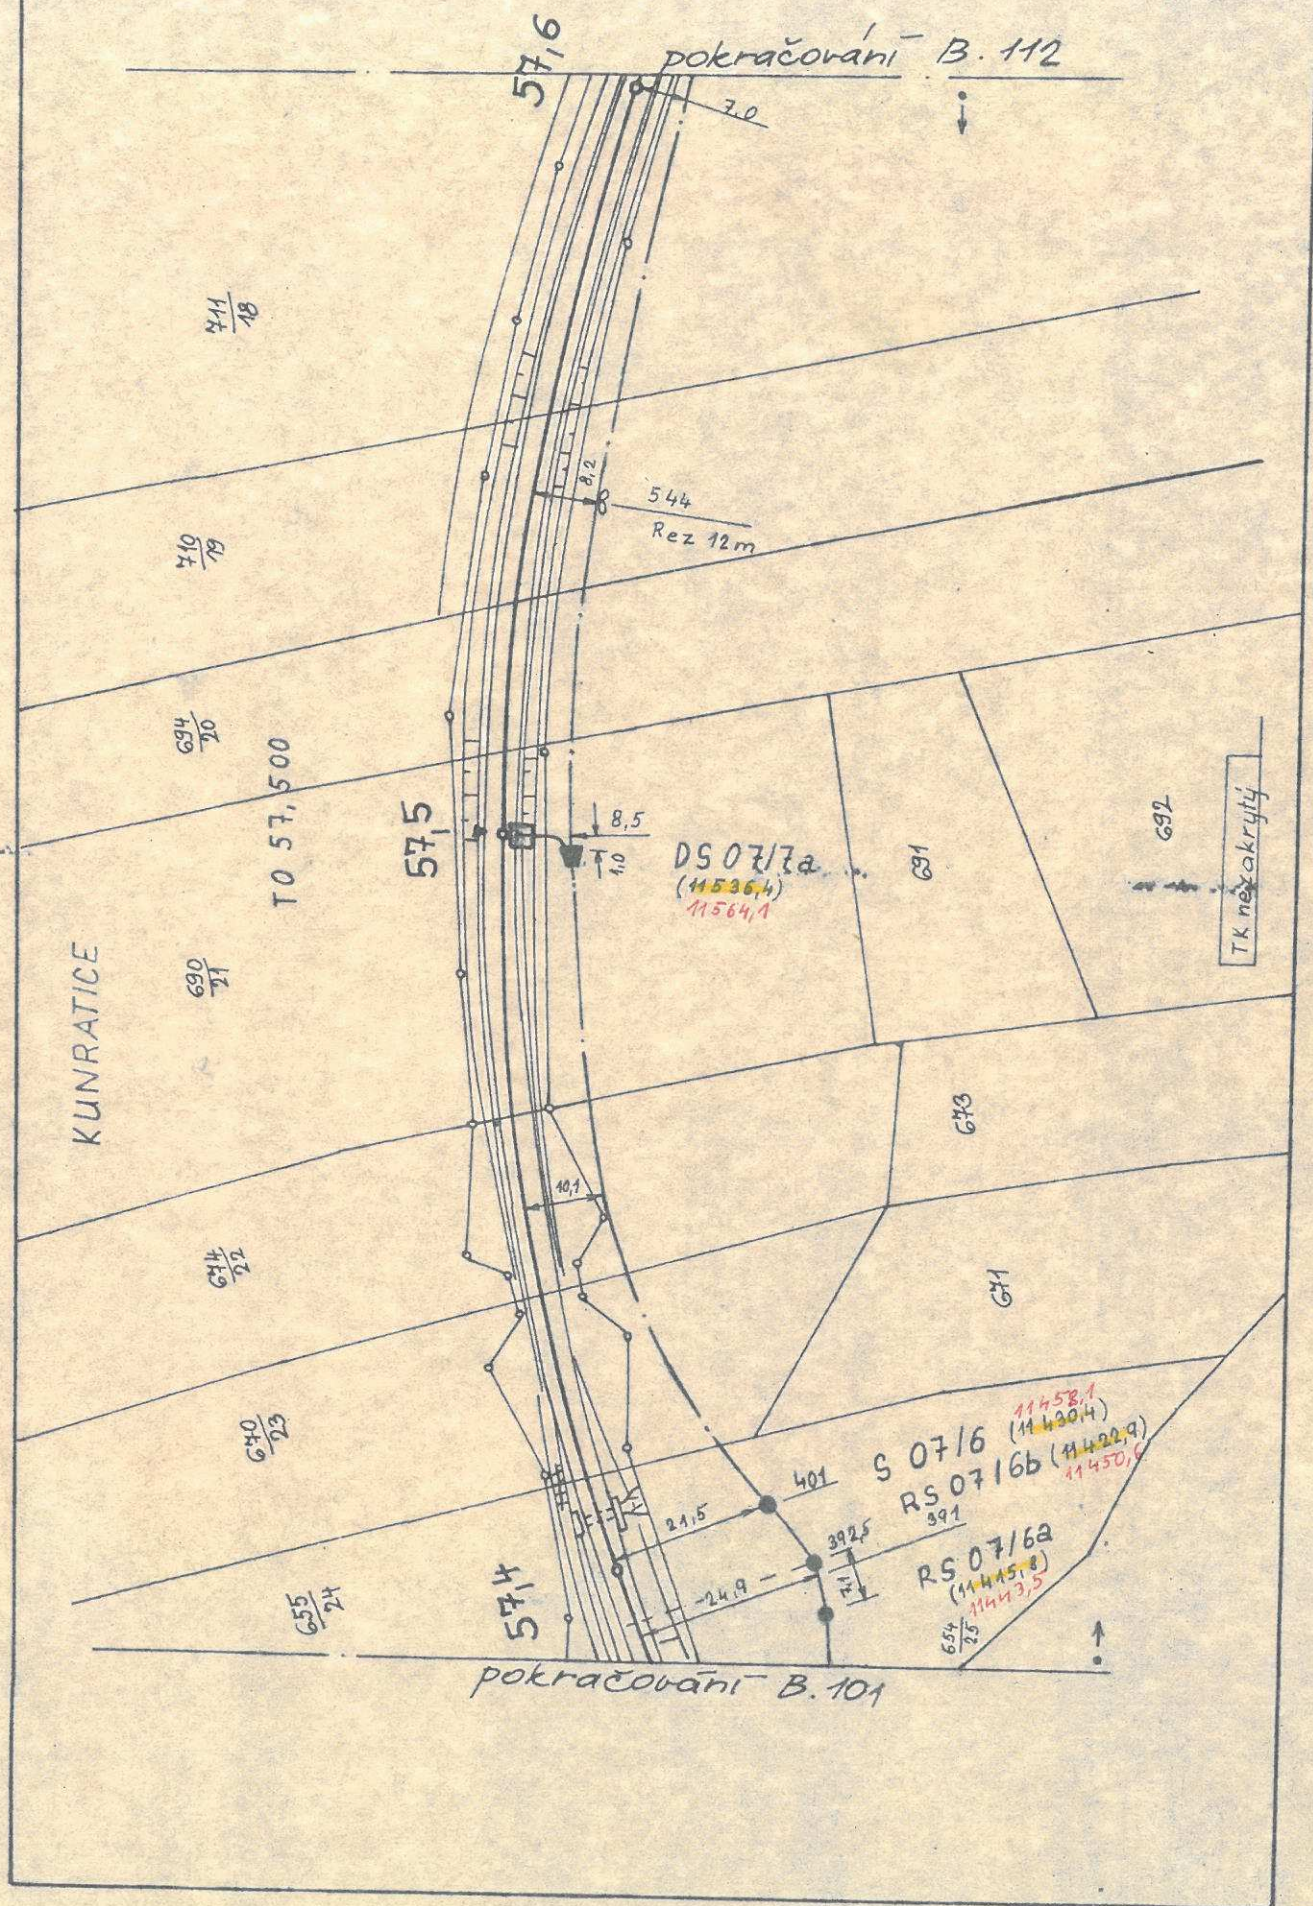


TK: Ž-T

B.112

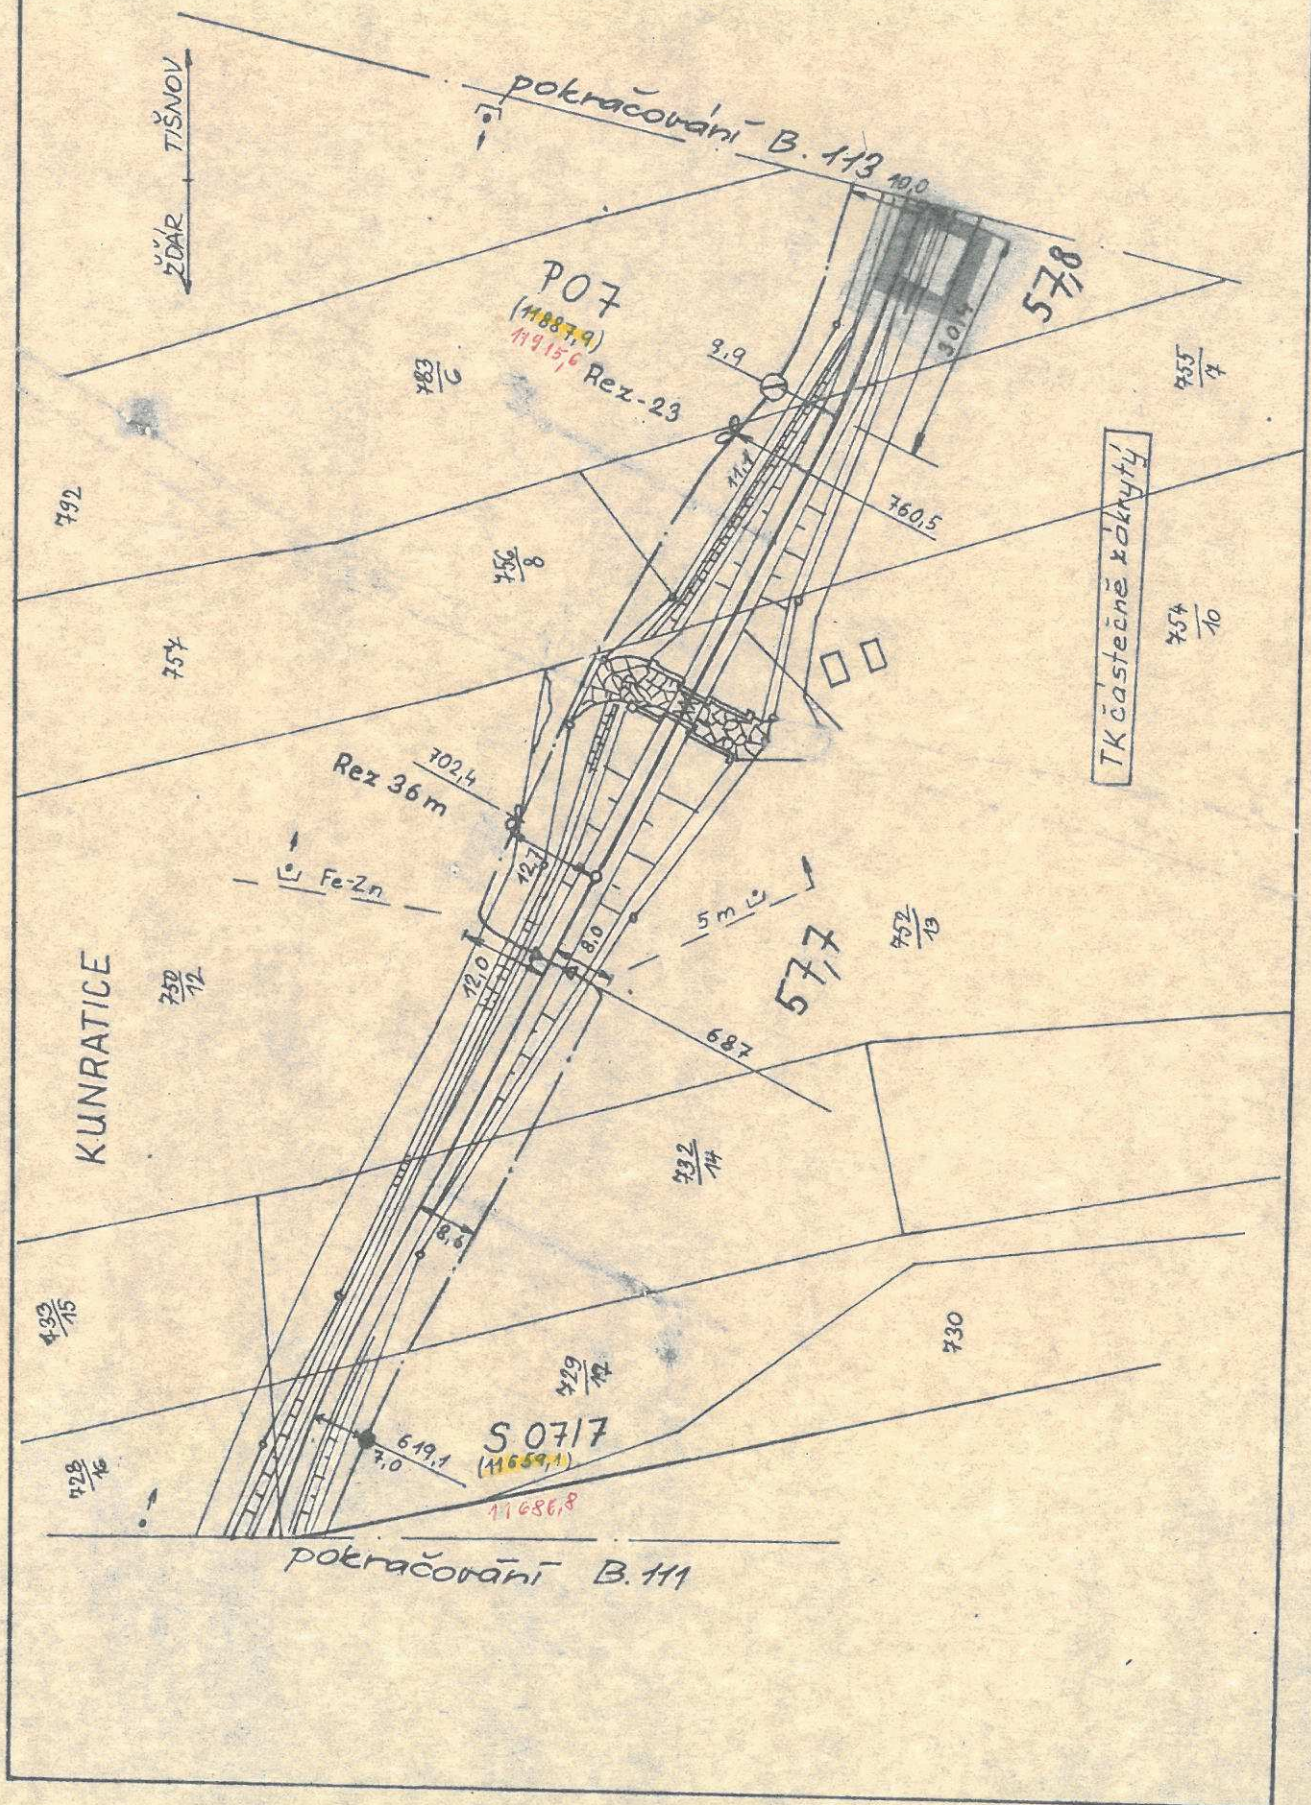


TK: Ž-T

B. 113

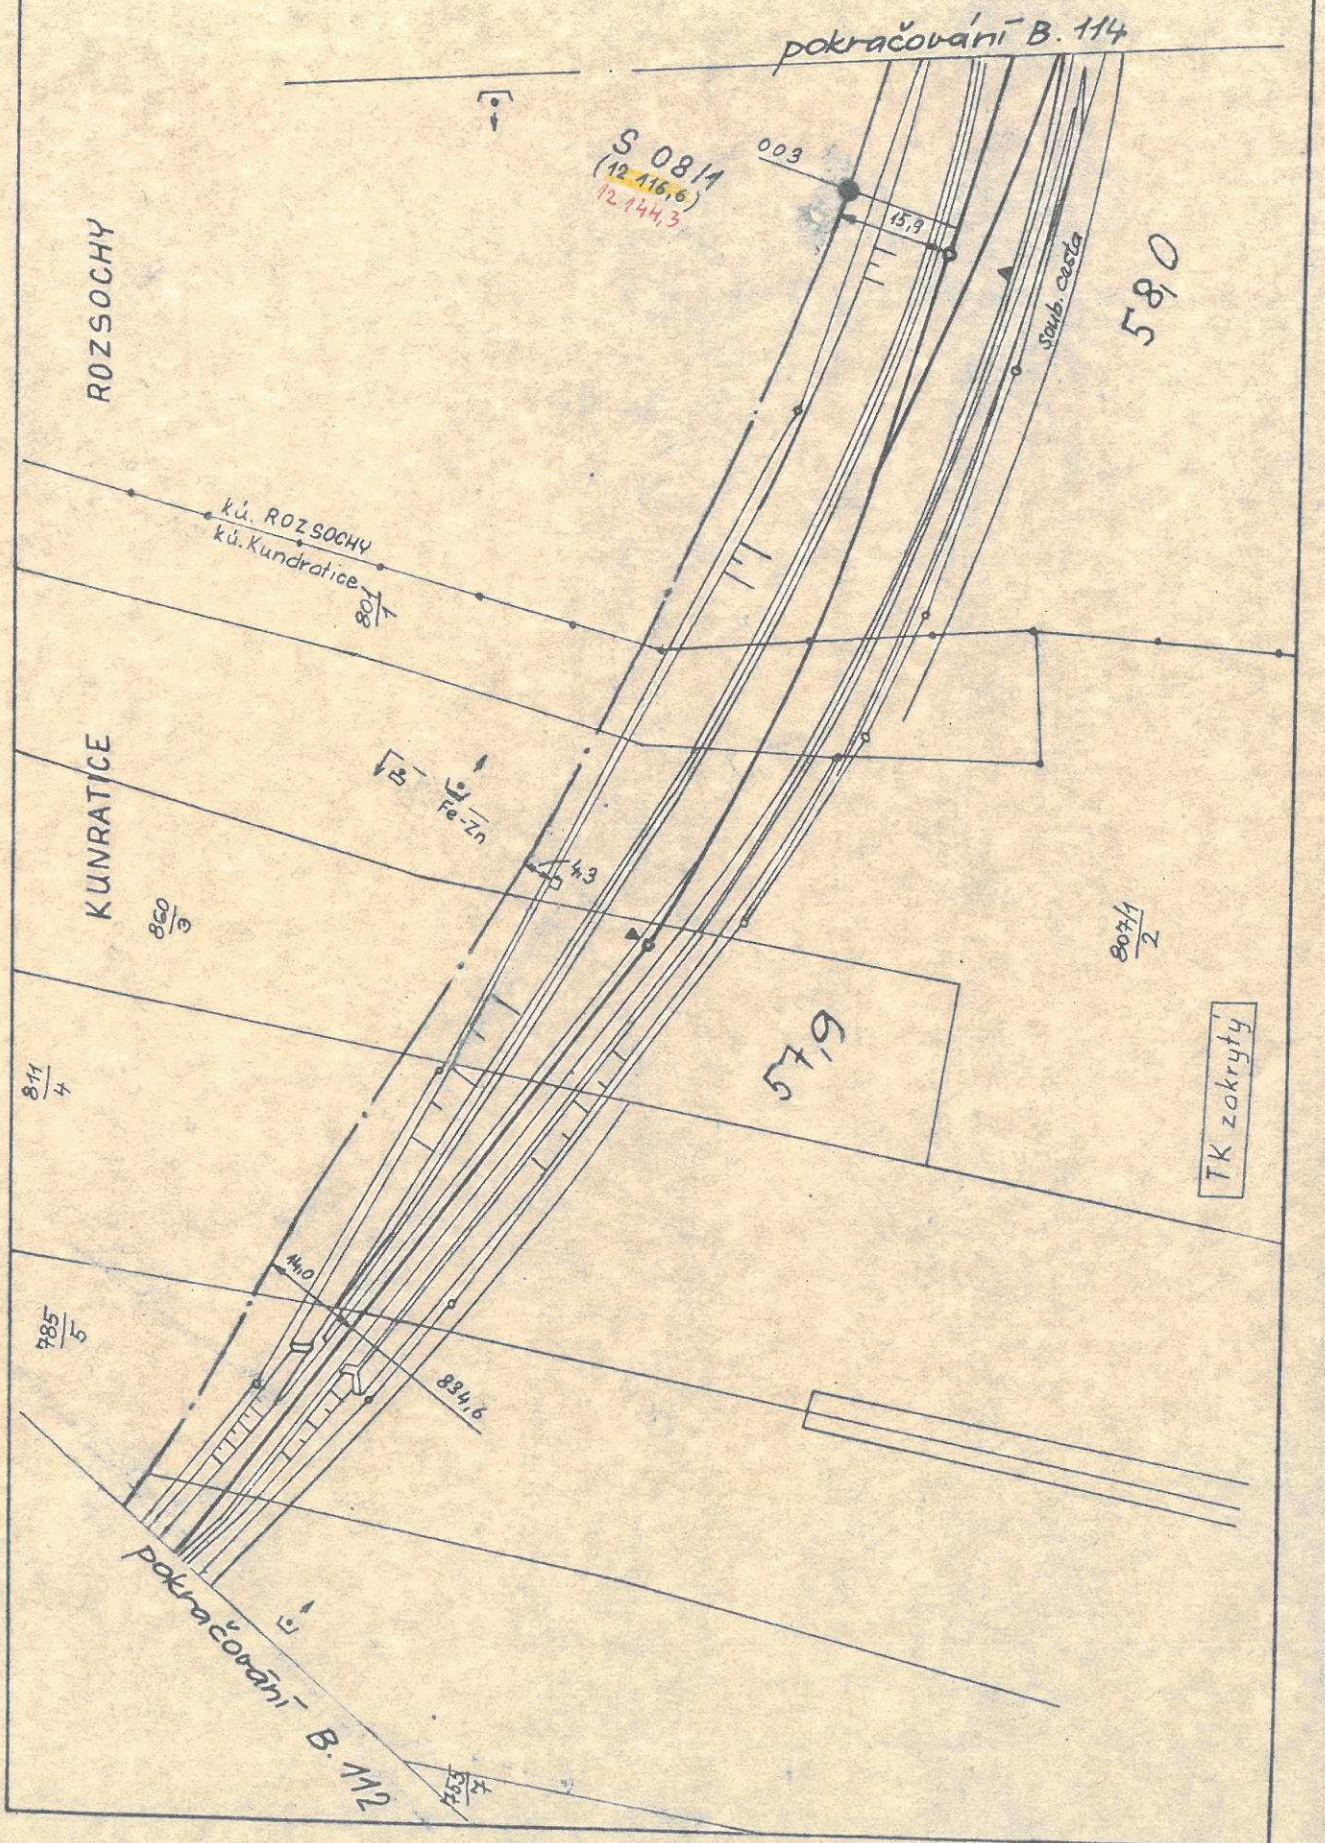


TK: Ž-T

B. 114

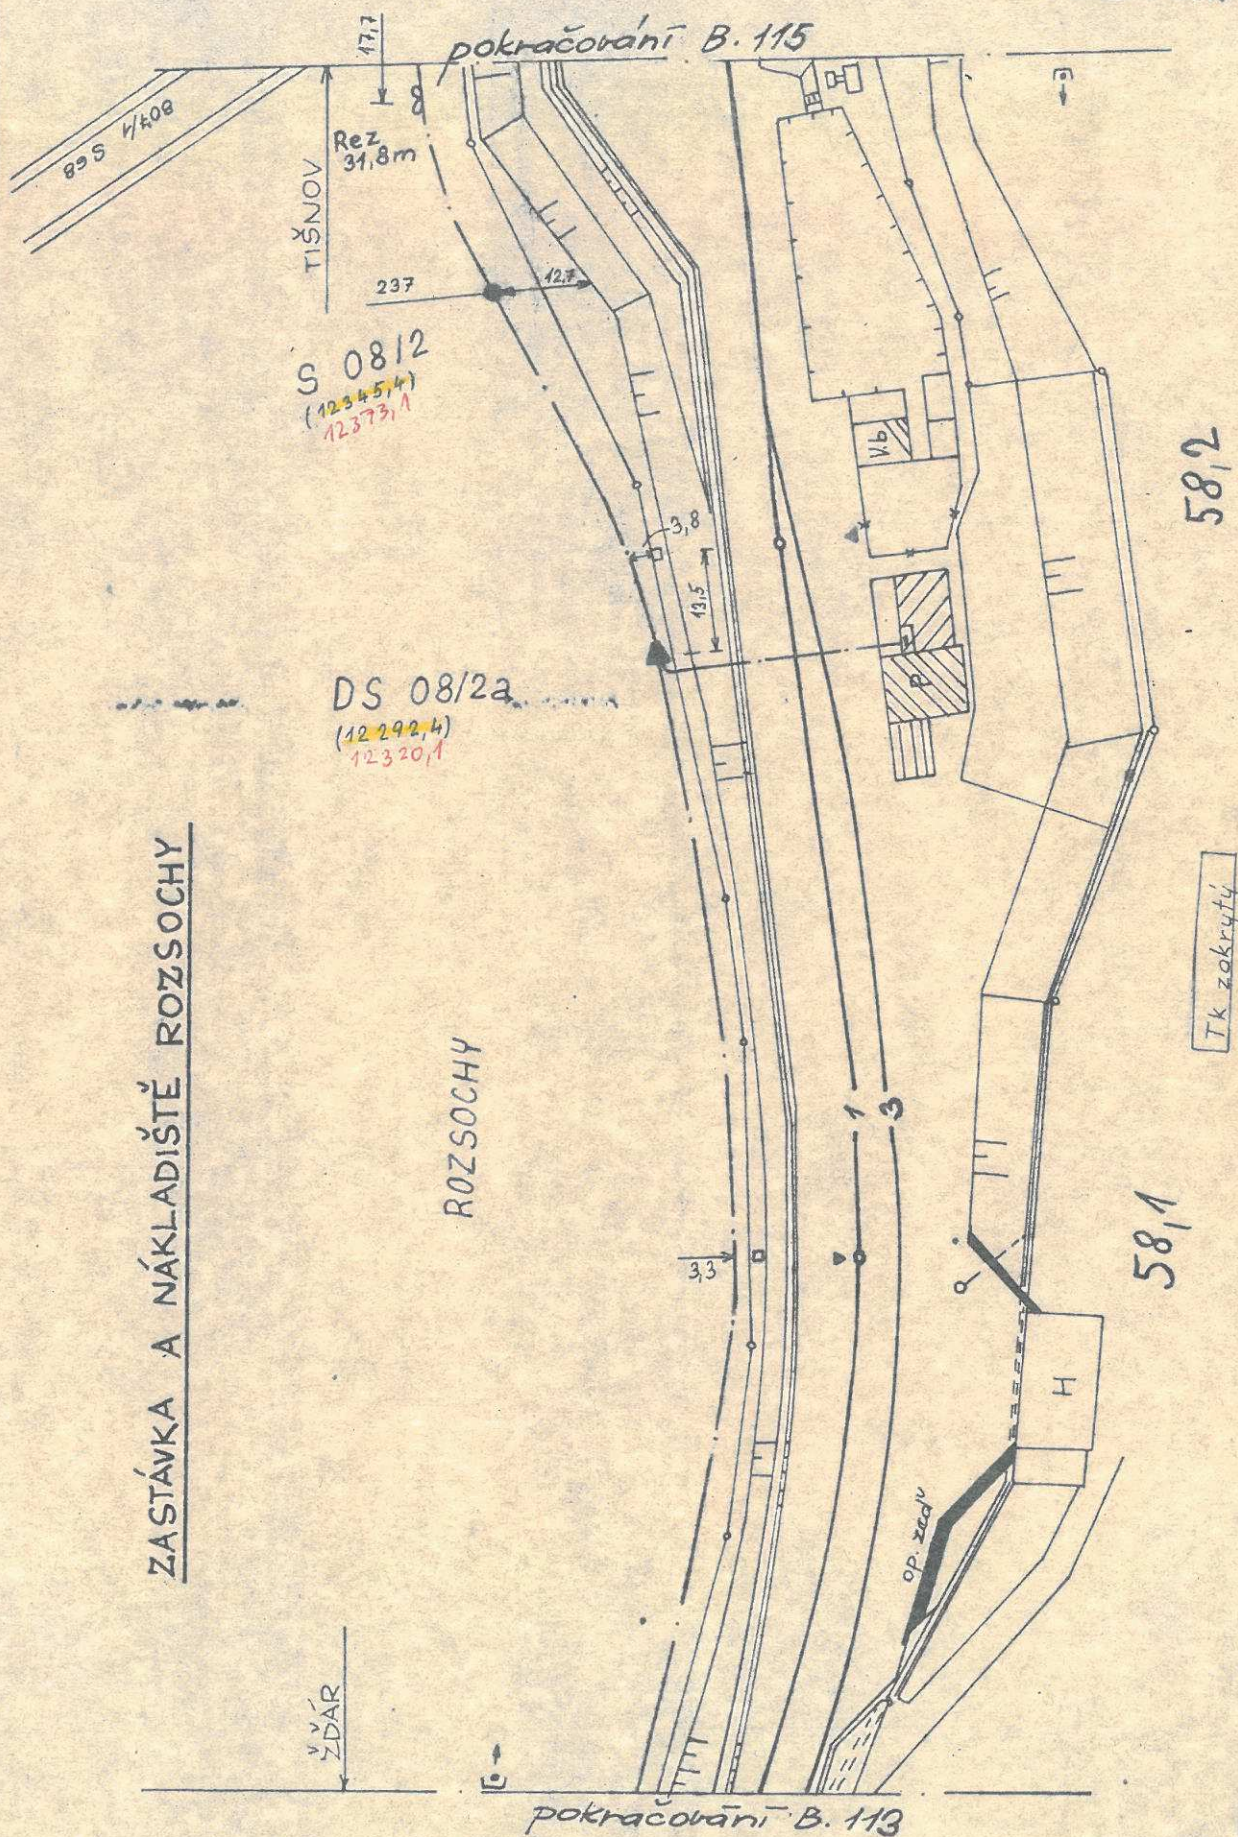


TK: Ž-T


B. 115

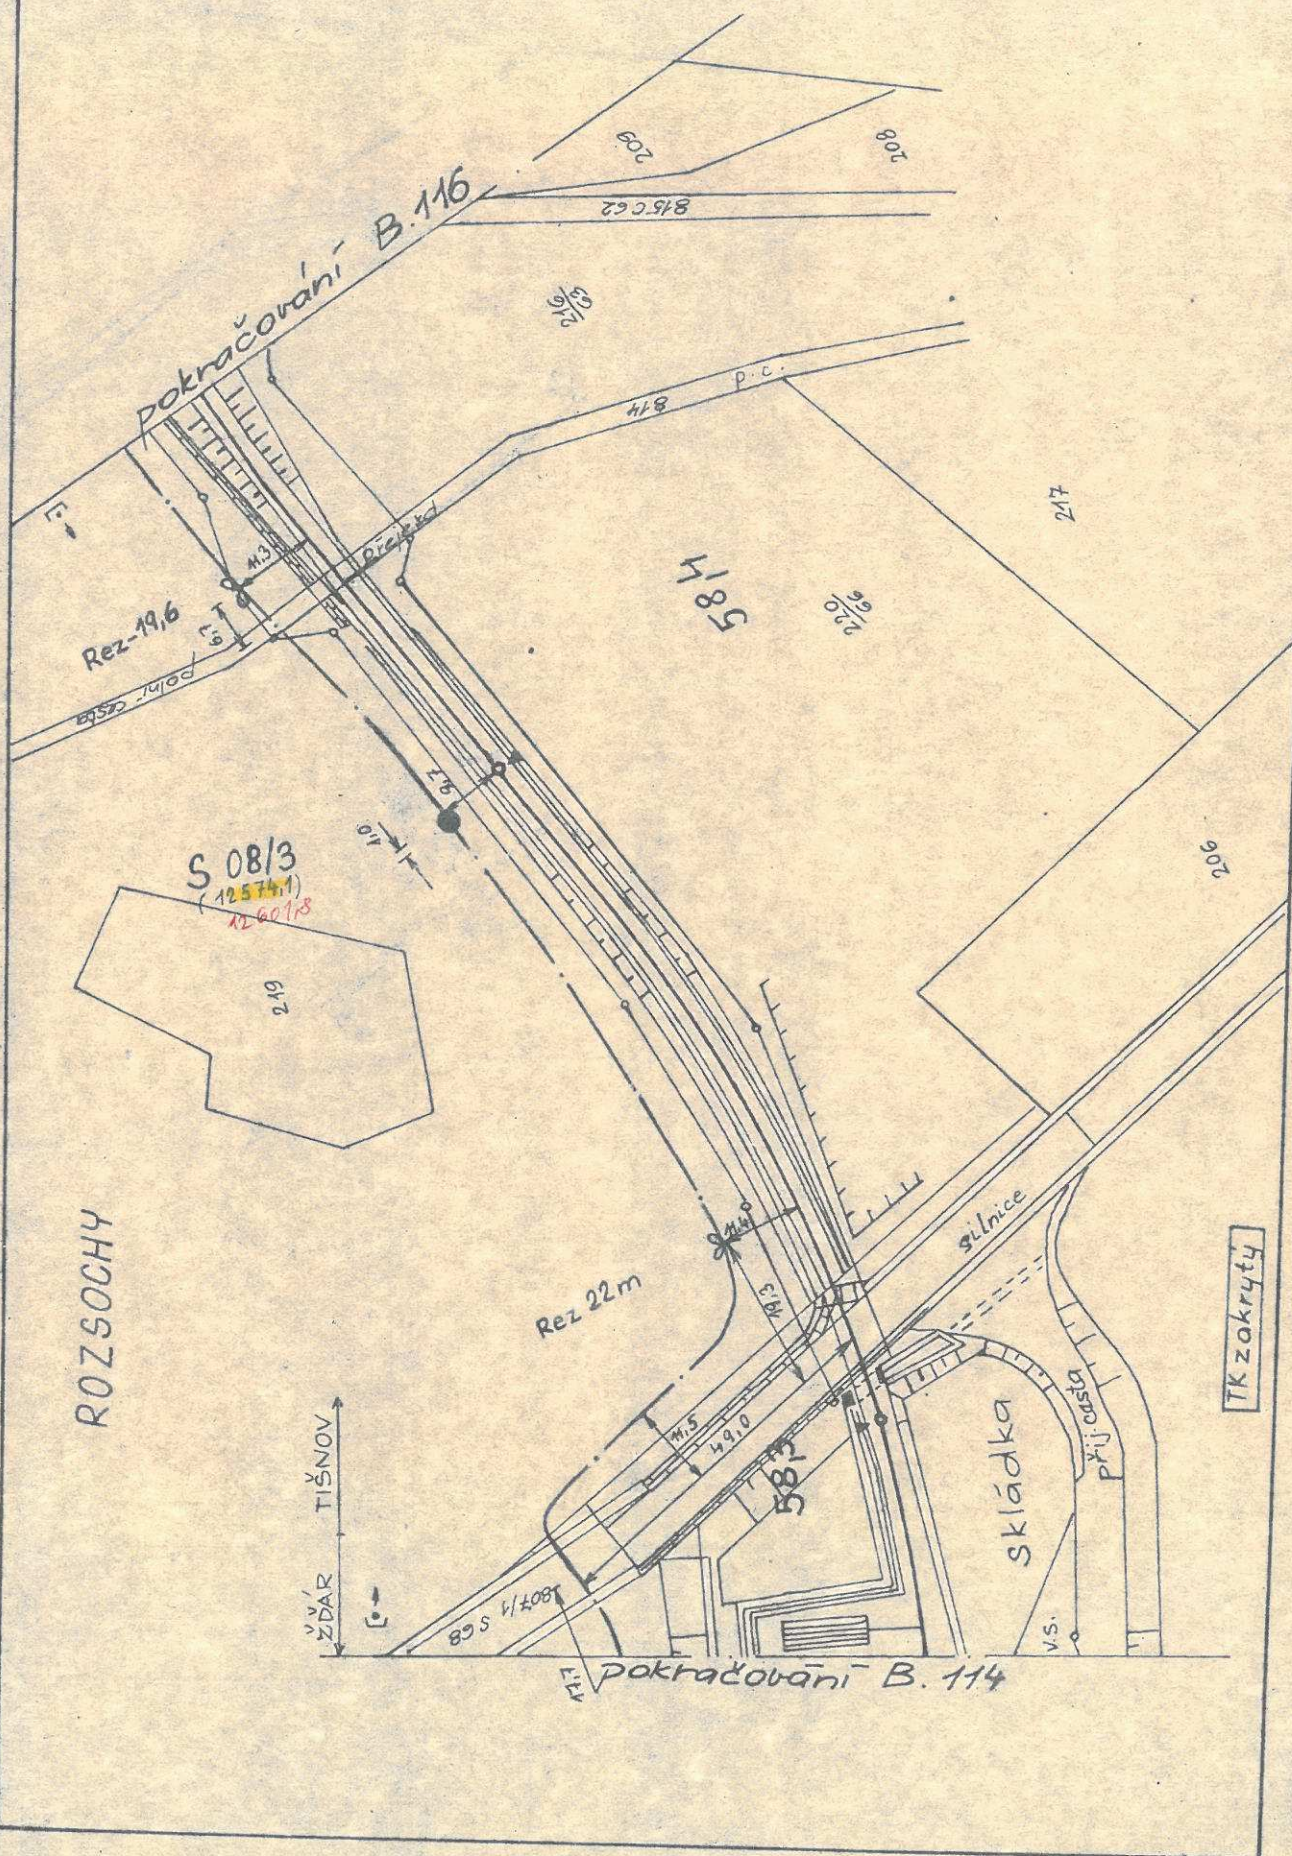

B. 116

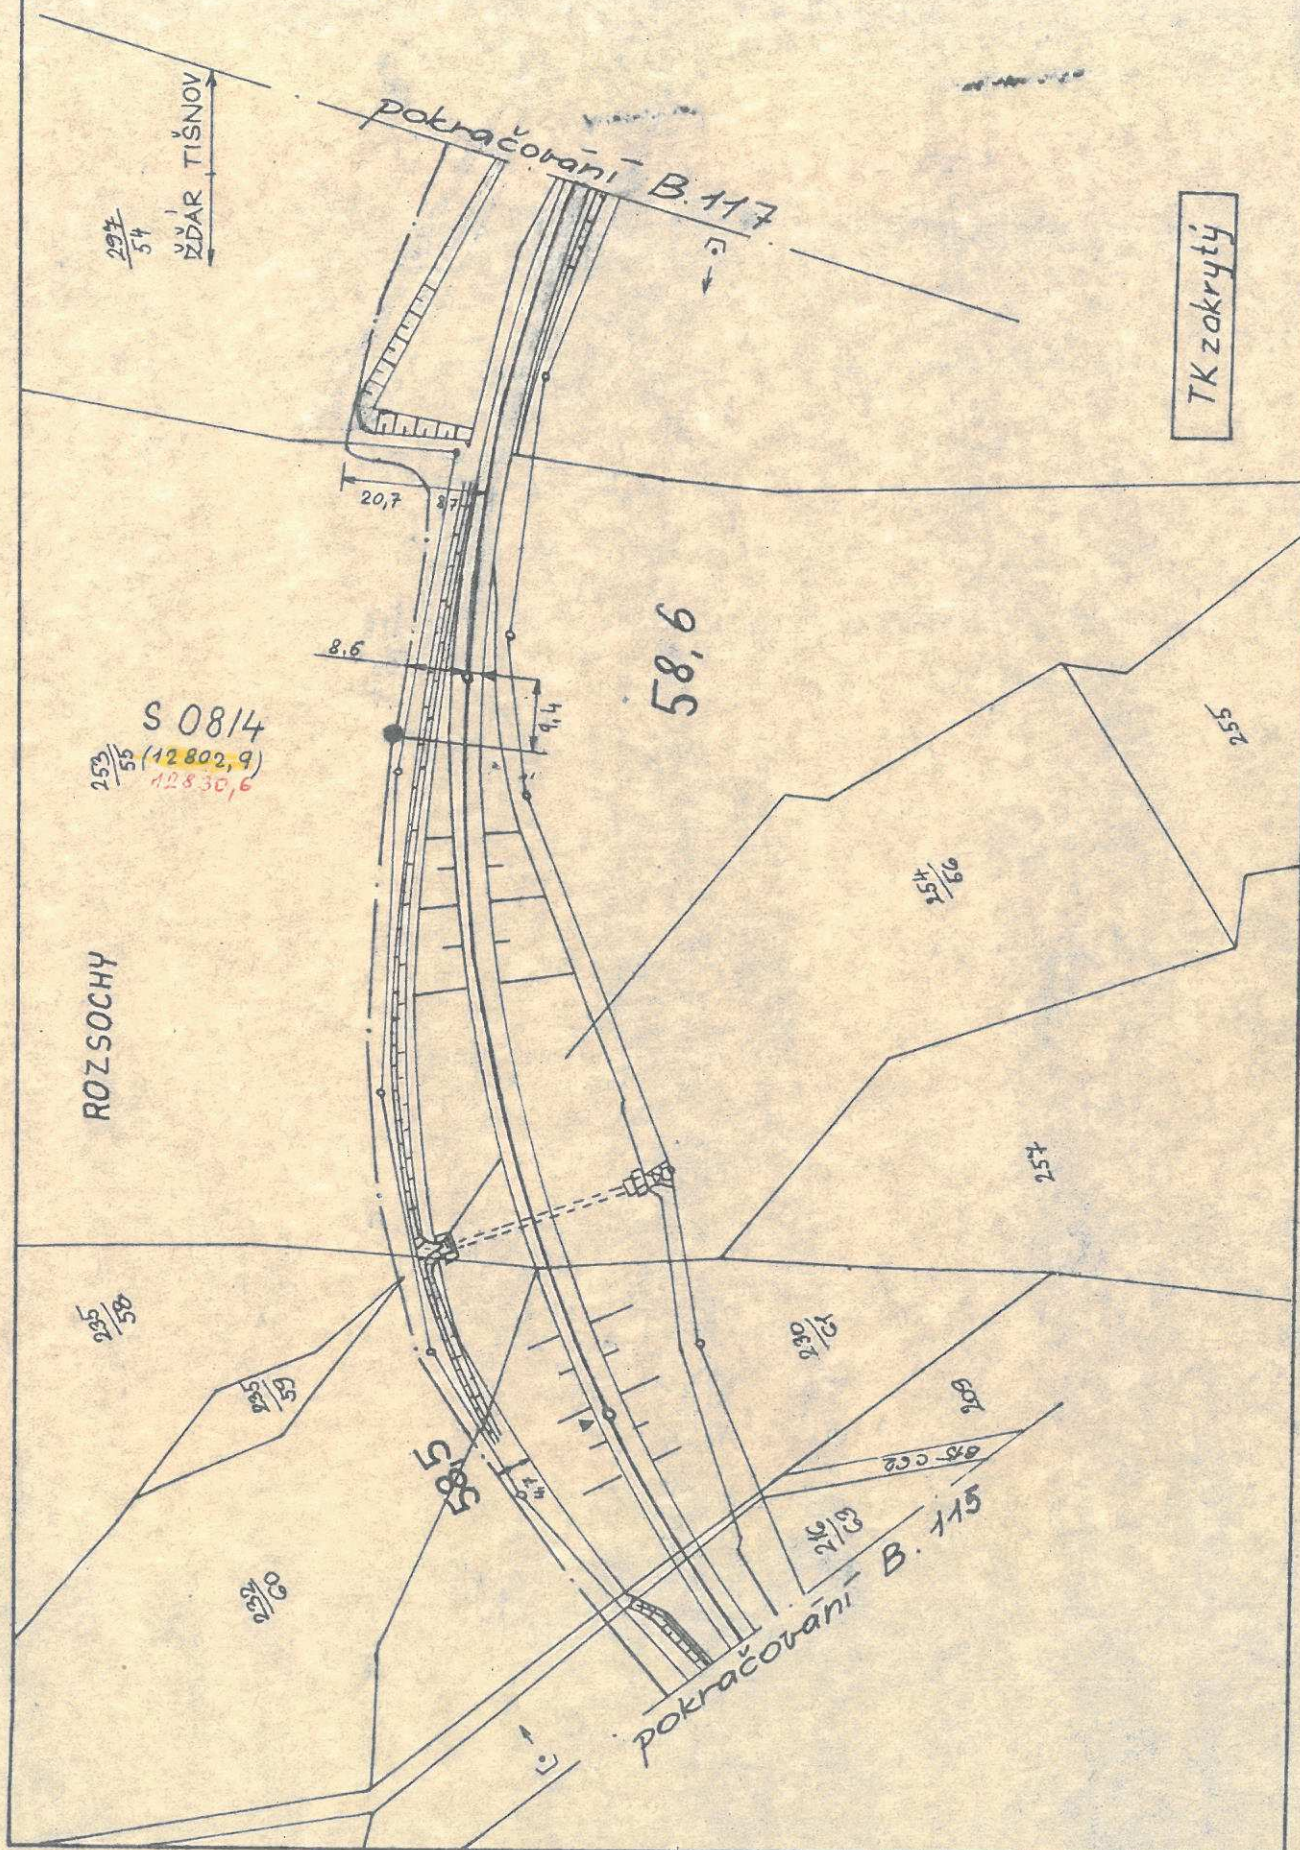

B. 117

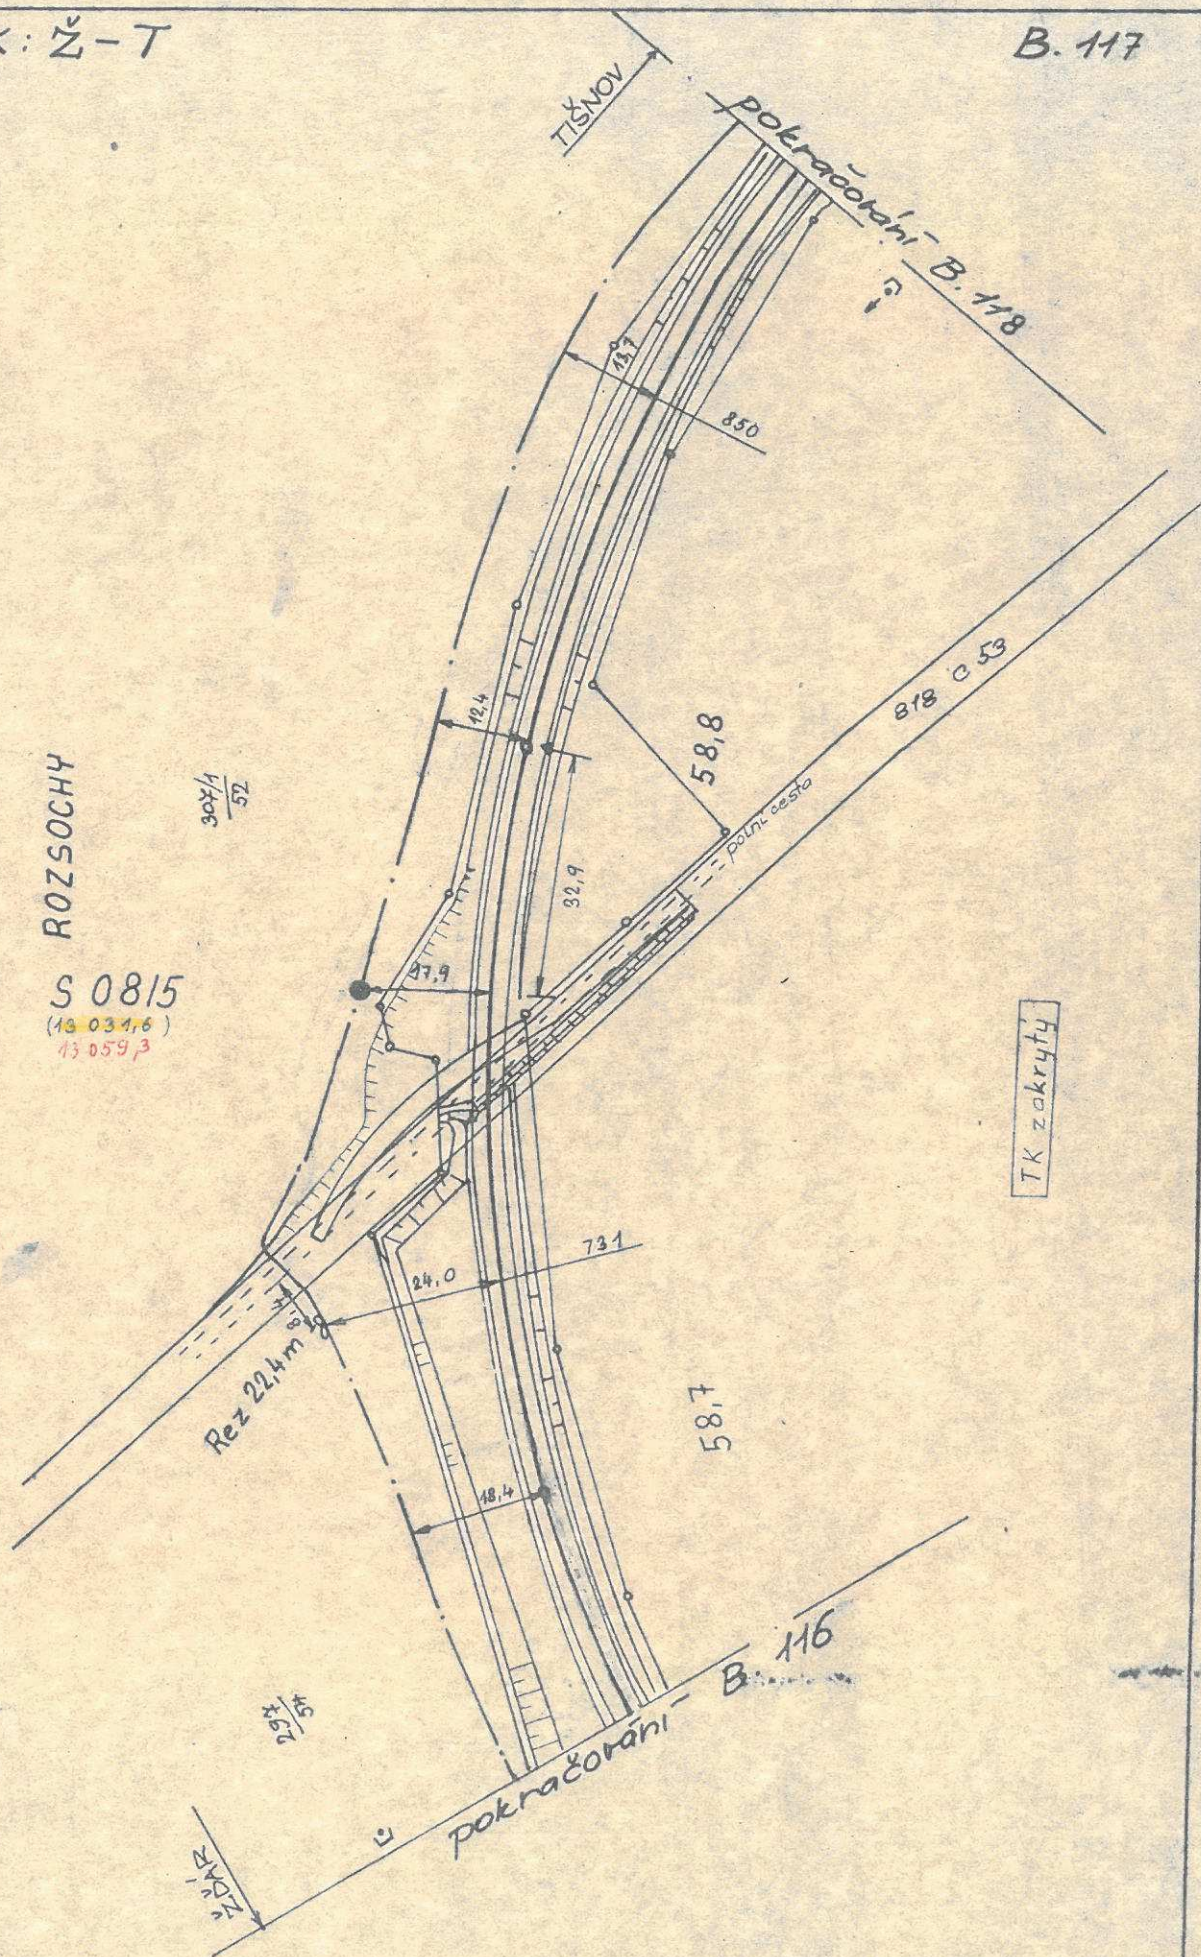

TK:Ž-T

B. 118

pokračování B. 119

VVĚR TIŠNOV
ŽDAR

ROZSOCHY

TK zakrytý

S08/6
(13 260,4)
13 285,1

59,0

307/3
50

291

293

290

292


818 C53

DS 08/6a
(13 175,4)
13 203,1

58,9

T0 58,900

pokračování B. 115

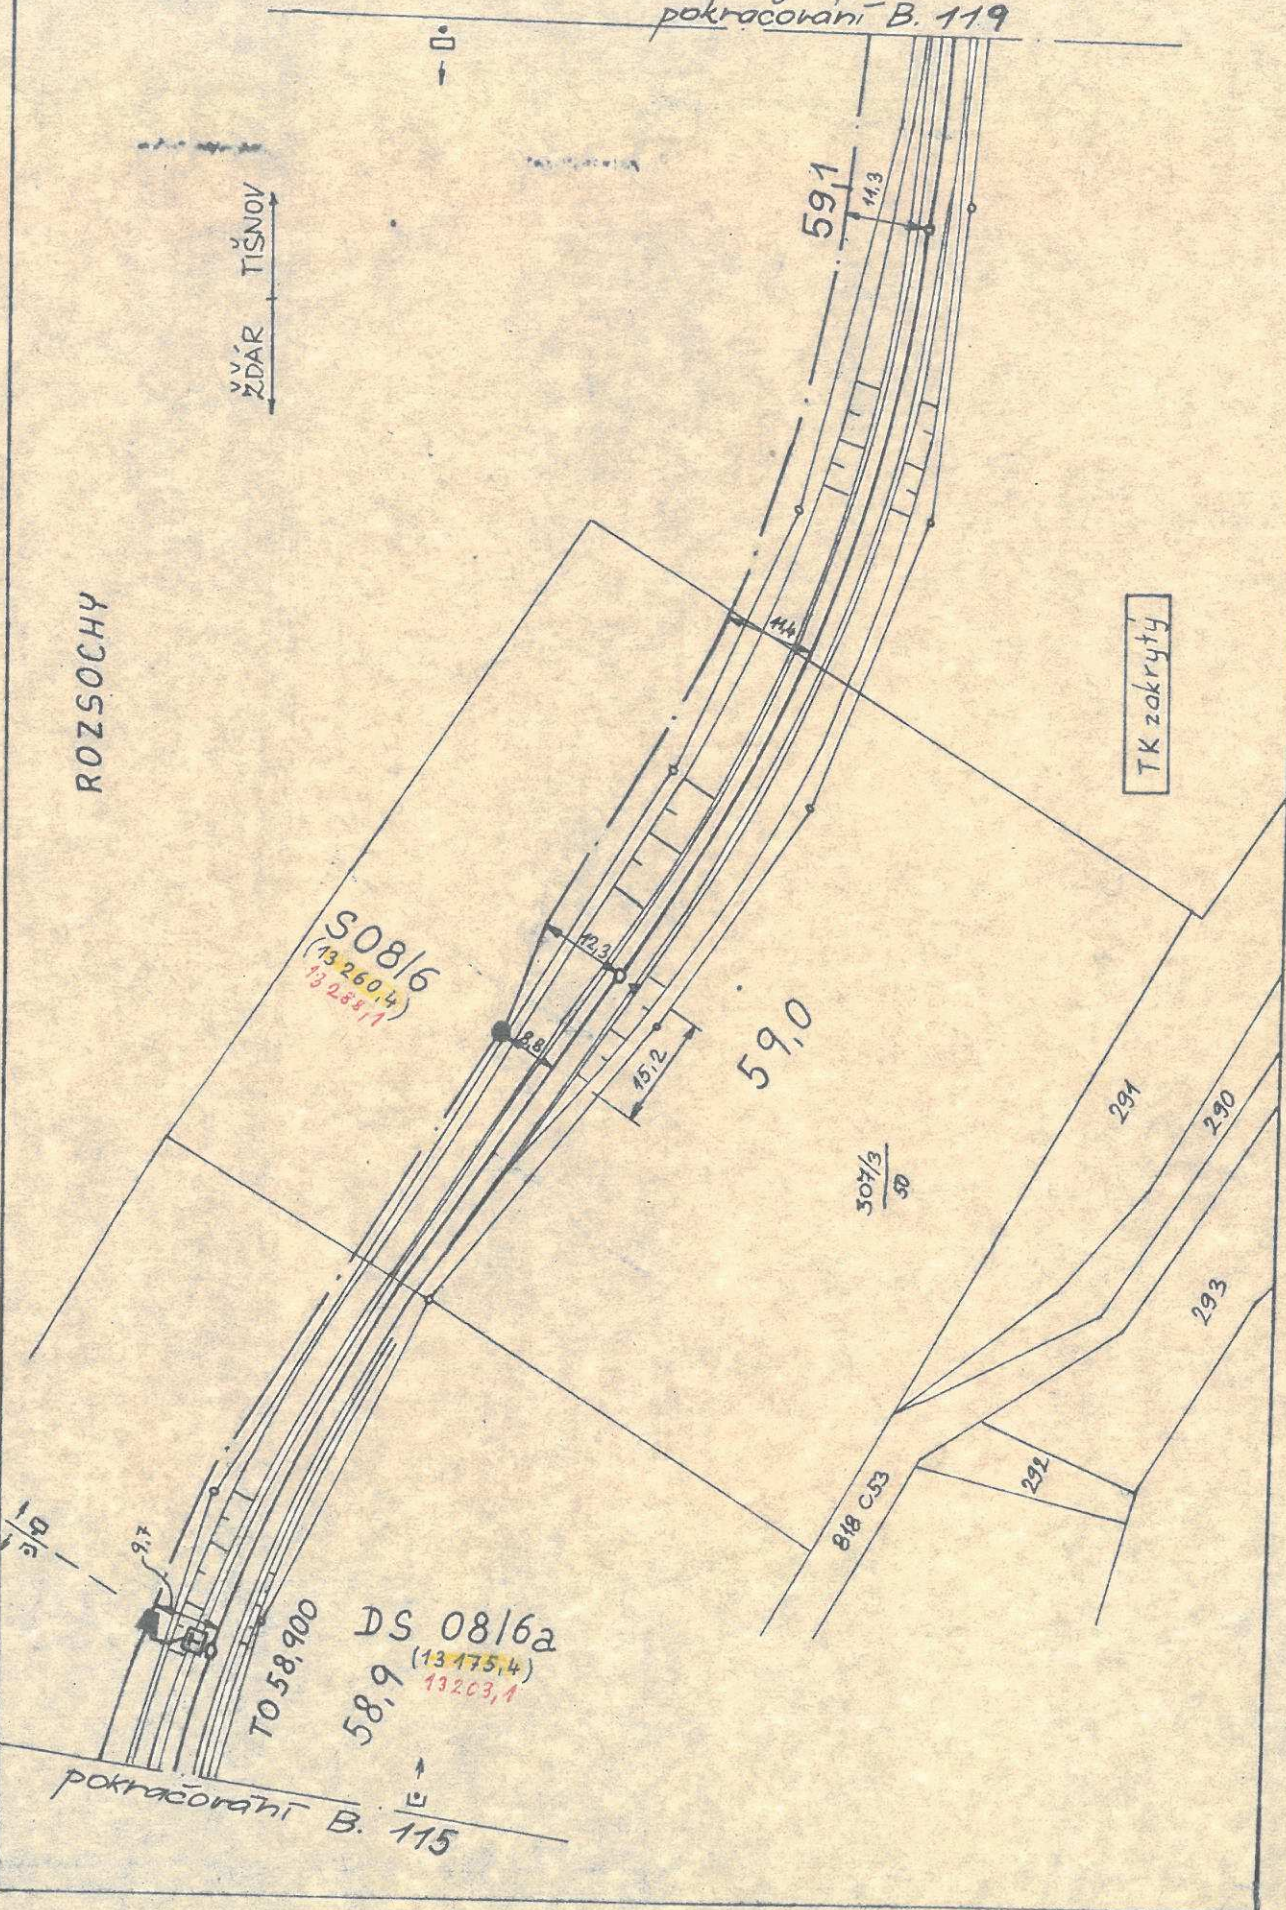

TK: Ž-T

B. 119

