LEGENDA:

definitivní stav

přechodový stav

zabezpečení přejezdu

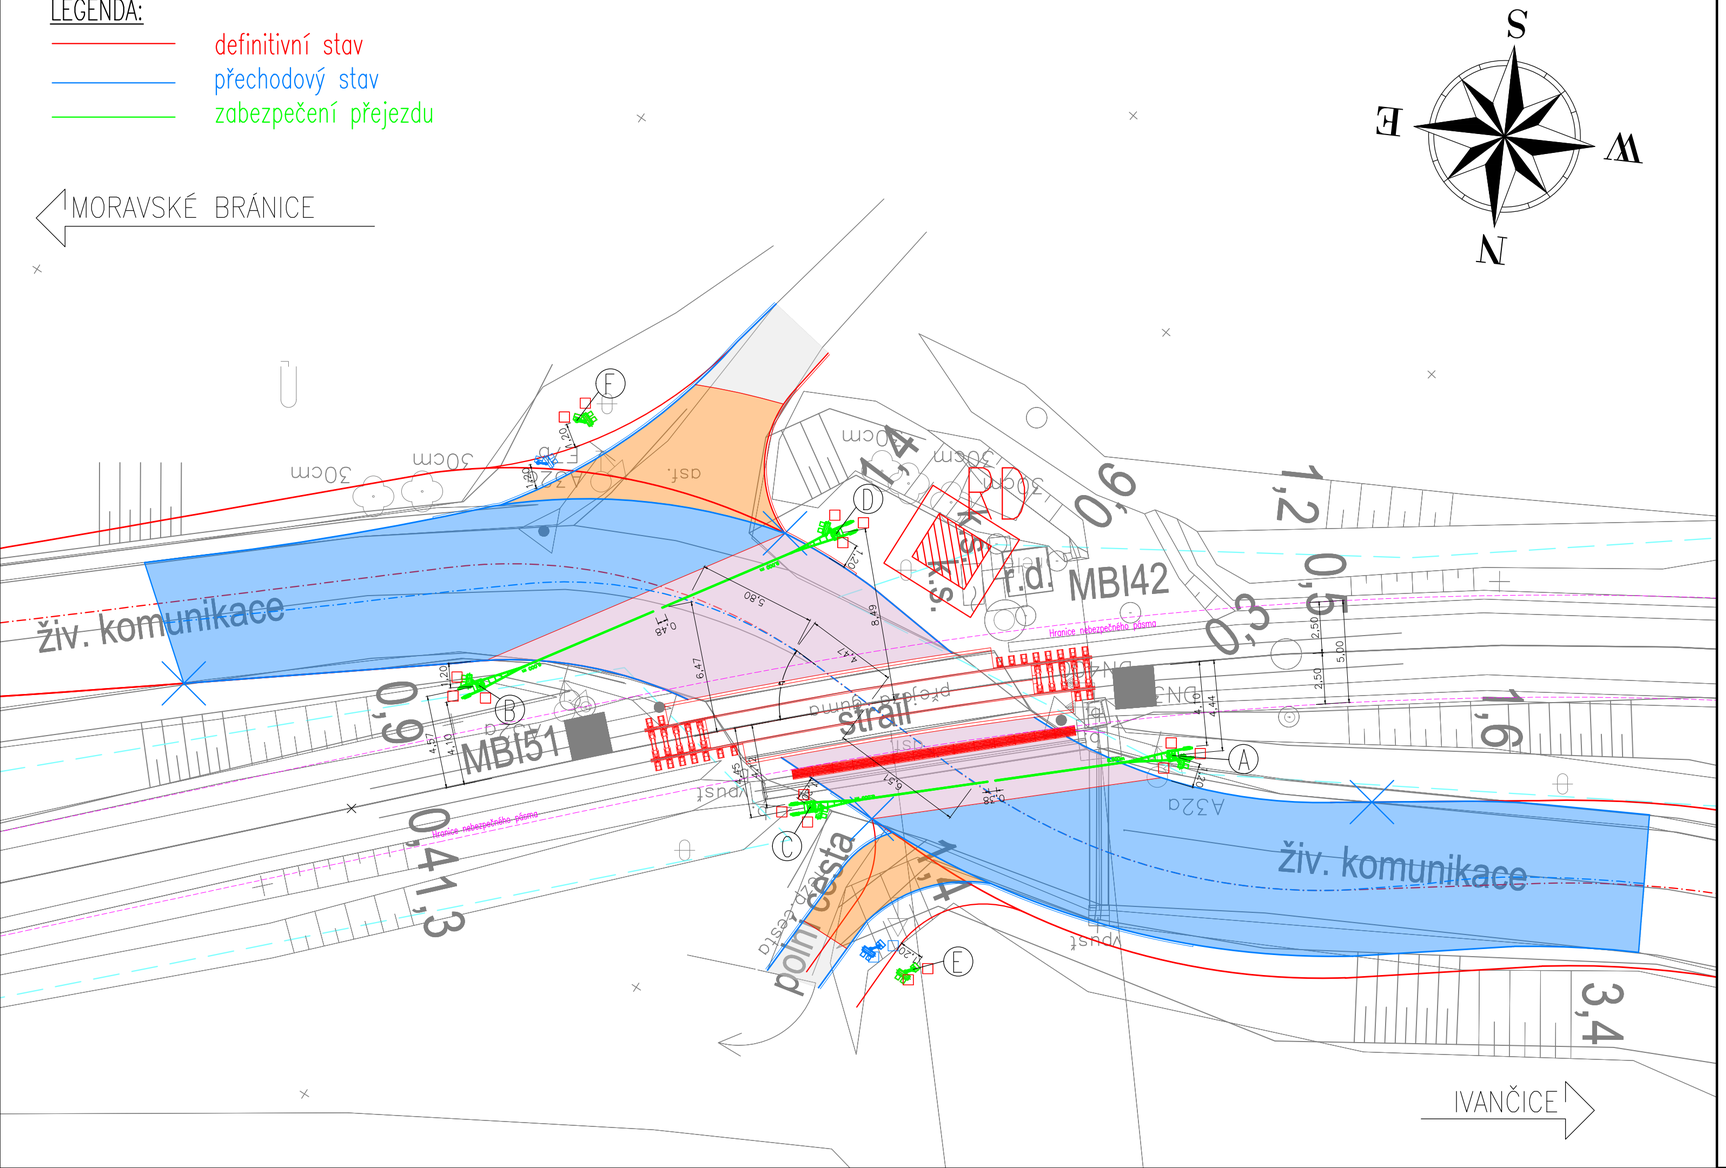

Orientační schéma:

Razítko oprávněné osoby:

Podpis: Datum:

Revize:	Datum:	Popis:	Kontroloval:

Stavebník/Investor:	**Správa železnic, státní organizace**
Adresa:	Dlážděná 1003/7, 110 00 Praha 1
Zástupce investora:	Stavební správa východ
Adresa:	Nerudova 773/1, Olomouc 779 00

Zhotovitel stavby:	**SAGASTA s.r.o.**
Adresa:	Novodvorská 1010/14, 142 00, Praha 4 - Lhotka
Kontakt:	**T:** +420 261 344 100 **E:** info@sagasta.cz
Zhotovitel objektu:	**SAGASTA s.r.o.**
Adresa:	Novodvorská 1010/14, 142 00, Praha 4 - Lhotka
Kontakt:	T: +420 261 344 100 E: info@sagasta.cz

Hlavní projektant (HIP):	Specialista:	Odpovědný projektant:	Zpracovatel:
Ing. Emil Špaček	Ing. Ondřej Lemerman	Ing. Emil Špaček	Ing. Tomáš Burda

Název stavby/akce:	**„Doplnění závor na přejezdu P3950 v km 3,780 trati Moravské Bránice - Oslavany“**		Označení (S-kód): -
			Označení zhotovitele: -
Název části:	Stavební výkresy		Označení části: D
Název objektu:	**Úprava PZS přejezdu v km 3,780**		Označení objektu/komplexu: **PS 501**
Název přílohy:	Situace přejezdu		Číslo přílohy: **4**
Název dílčí části přílohy:			Paré:
Kraj:	Katastrální území:	TUDU:	
Jihomaravský	Konické Předměstí	128102	

Stupeň dokumentace:	Datum zpracování:	Formáty:	Měřítko:
DUSP	08/2021	3xA4	1:200

S-kód:	Stupeň dokumentace:	Část:	Objekt:	Podobjekt:	Příloha:	Revize:

[Prostor pro další informace]