PŮDORYS 1NP - NÁVRH

M 1:50

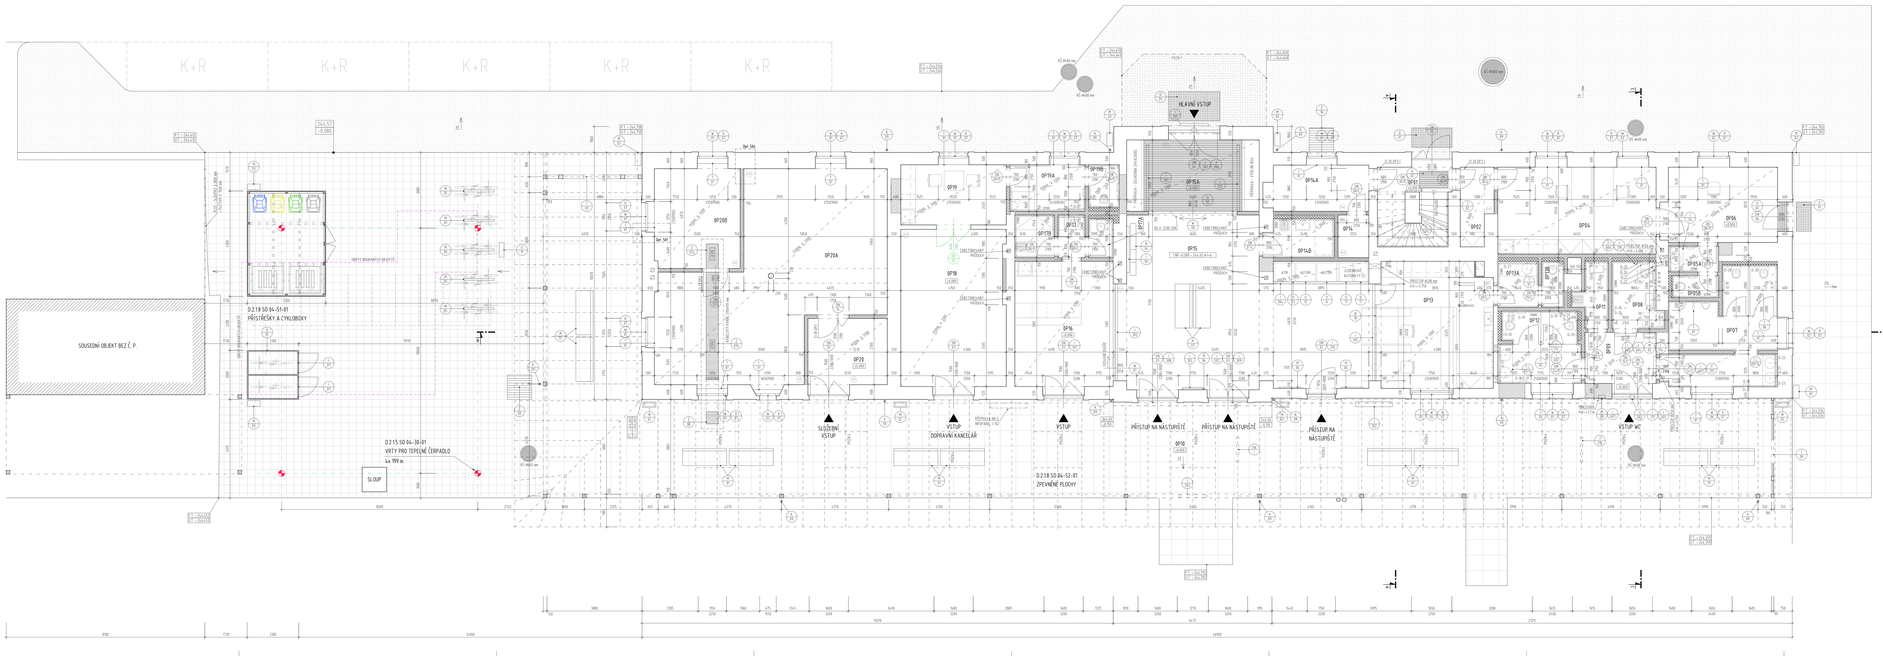
SOUSEDNÍ OBJEKT BZ Č. P.
D.2.1.8 SO 04-35-01
PŘÍSTŘEŠKY A CHLODNÝ
D.2.1.5 SO 04-36-01
VRTY PRO TEPELNÉ ČERPADLO
4x 199 m
SLOUP
D.2.1.8 SO 04-52-01
ZPEVNĚNÉ PLOCHY
HLAVNÍ VSTUP
SLUŽEBNÍ VSTUP
VSTUP DOPRAVNÍ KANCELÁŘ
VSTUP
PŘÍSTUP NA NÁSTUPIŠTĚ
PŘÍSTUP NA NÁSTUPIŠTĚ
PŘÍJEZDNÁ NÁSTUPIŠTĚ
VSTUP WC
ŠACHTA VÝTAHU
ŠACHTA VÝTAHU
ŠACHTA VÝTAHU