

ČÍSLO MÍSTNOSTI	POPIS	PLOCHA	SVĚTLÁ VÝŠKA	PODLAHA	STĚNY	STROP
2P01	SCHODIŠTĚ	1,19 m2	-	KERAMICKÁ DLAŽBA	ŠT. OMÍTKA / SDK + MALBA	ŠT. OMÍTKA + MALBA
2P02	CHODBA	5,55 m2	860 mm / 3 000 mm	KERAMICKÁ DLAŽBA	ŠT. OMÍTKA / SDK + MALBA	SDK + MALBA
2P03	WC	2,10 m2	1 940 mm / 2 735 mm	KERAMICKÁ DLAŽBA	ŠT. OMÍTKA / SDK + MALBA	SDK + MALBA
2P04	NEOBSAŽENO					
2P05	OBYVACÍ POKOJ + KK	41,32 m2	860 mm / 3 000 mm	VINYL	ŠT. OMÍTKA / SDK + MALBA	SDK + MALBA
2P06	KOMORA	1,22 m2	2 920 mm / 3 000 mm	VINYL	ŠT. OMÍTKA + MALBA	ŠT. OMÍTKA + MALBA
2P07	KOUPELNA	6,40 m2	860 mm / 3 000 mm	KERAMICKÁ DLAŽBA	ŠT. OMÍTKA + KER. OBKLAD	SDK + MALBA
2P08	LOŽNICE	29,73 m2	860 mm / 3 000 mm	VINYL	ŠT. OMÍTKA / SDK + MALBA	SDK + MALBA
2P09	POKOJ	26,03 m2	860 mm / 3 000 mm	VINYL	ŠT. OMÍTKA / SDK + MALBA	SDK + MALBA
2P10	PÚDA	73,83 m2	860 mm / 3 230 mm	KERAMICKÁ DLAŽBA	ŠT. OMÍTKA + MALBA	ŠT. OMÍTKA + MALBA

STRUKTUROVANÁ KABELÁŽ

R

ROZVADĚČ 19"

ZÁSUVKA 2xRJ45

ZÁSUVKA 1xRJ45

BYTOVÝ SLABOPROUDÝ ROZVADĚČ

EPH


AH

AUTONOMNÍ KOUŘOVÝ HLASIČ

U/UTP 4x2x0,5 CAT.6

OK EZ-BEND 3,0 +
U/UTP 4x2x0,5 CAT.6

POZNÁMKA:
KABELOVÉ TRASY BUDOU VEDENY V PODHLEDU KDE BUDOU KABELY PŘÍCHYCENY SVAZKOVÝMI DRŽÁKY. SVODY Z PODHLEDU K ZÁSUVKÁM A IP REPRODUKTORŮM BUDOU V OHEBNÝCH TRUBKÁCH POD OMÍTKOU. V MÍSTNOSTECH BEZ PODHLEDU BUDOU KABELY VEDENY V OHEBNÝCH TRUBKÁCH POD OMÍTKOU. ZÁSUVKY STRUKTUROVANÉ KABELÁŽE BUDOU UMÍSTĚNY VE STEJNÉ VÝŠCE NAD PODLAHOU JAKO SILOVÉ ZÁSUVKY.

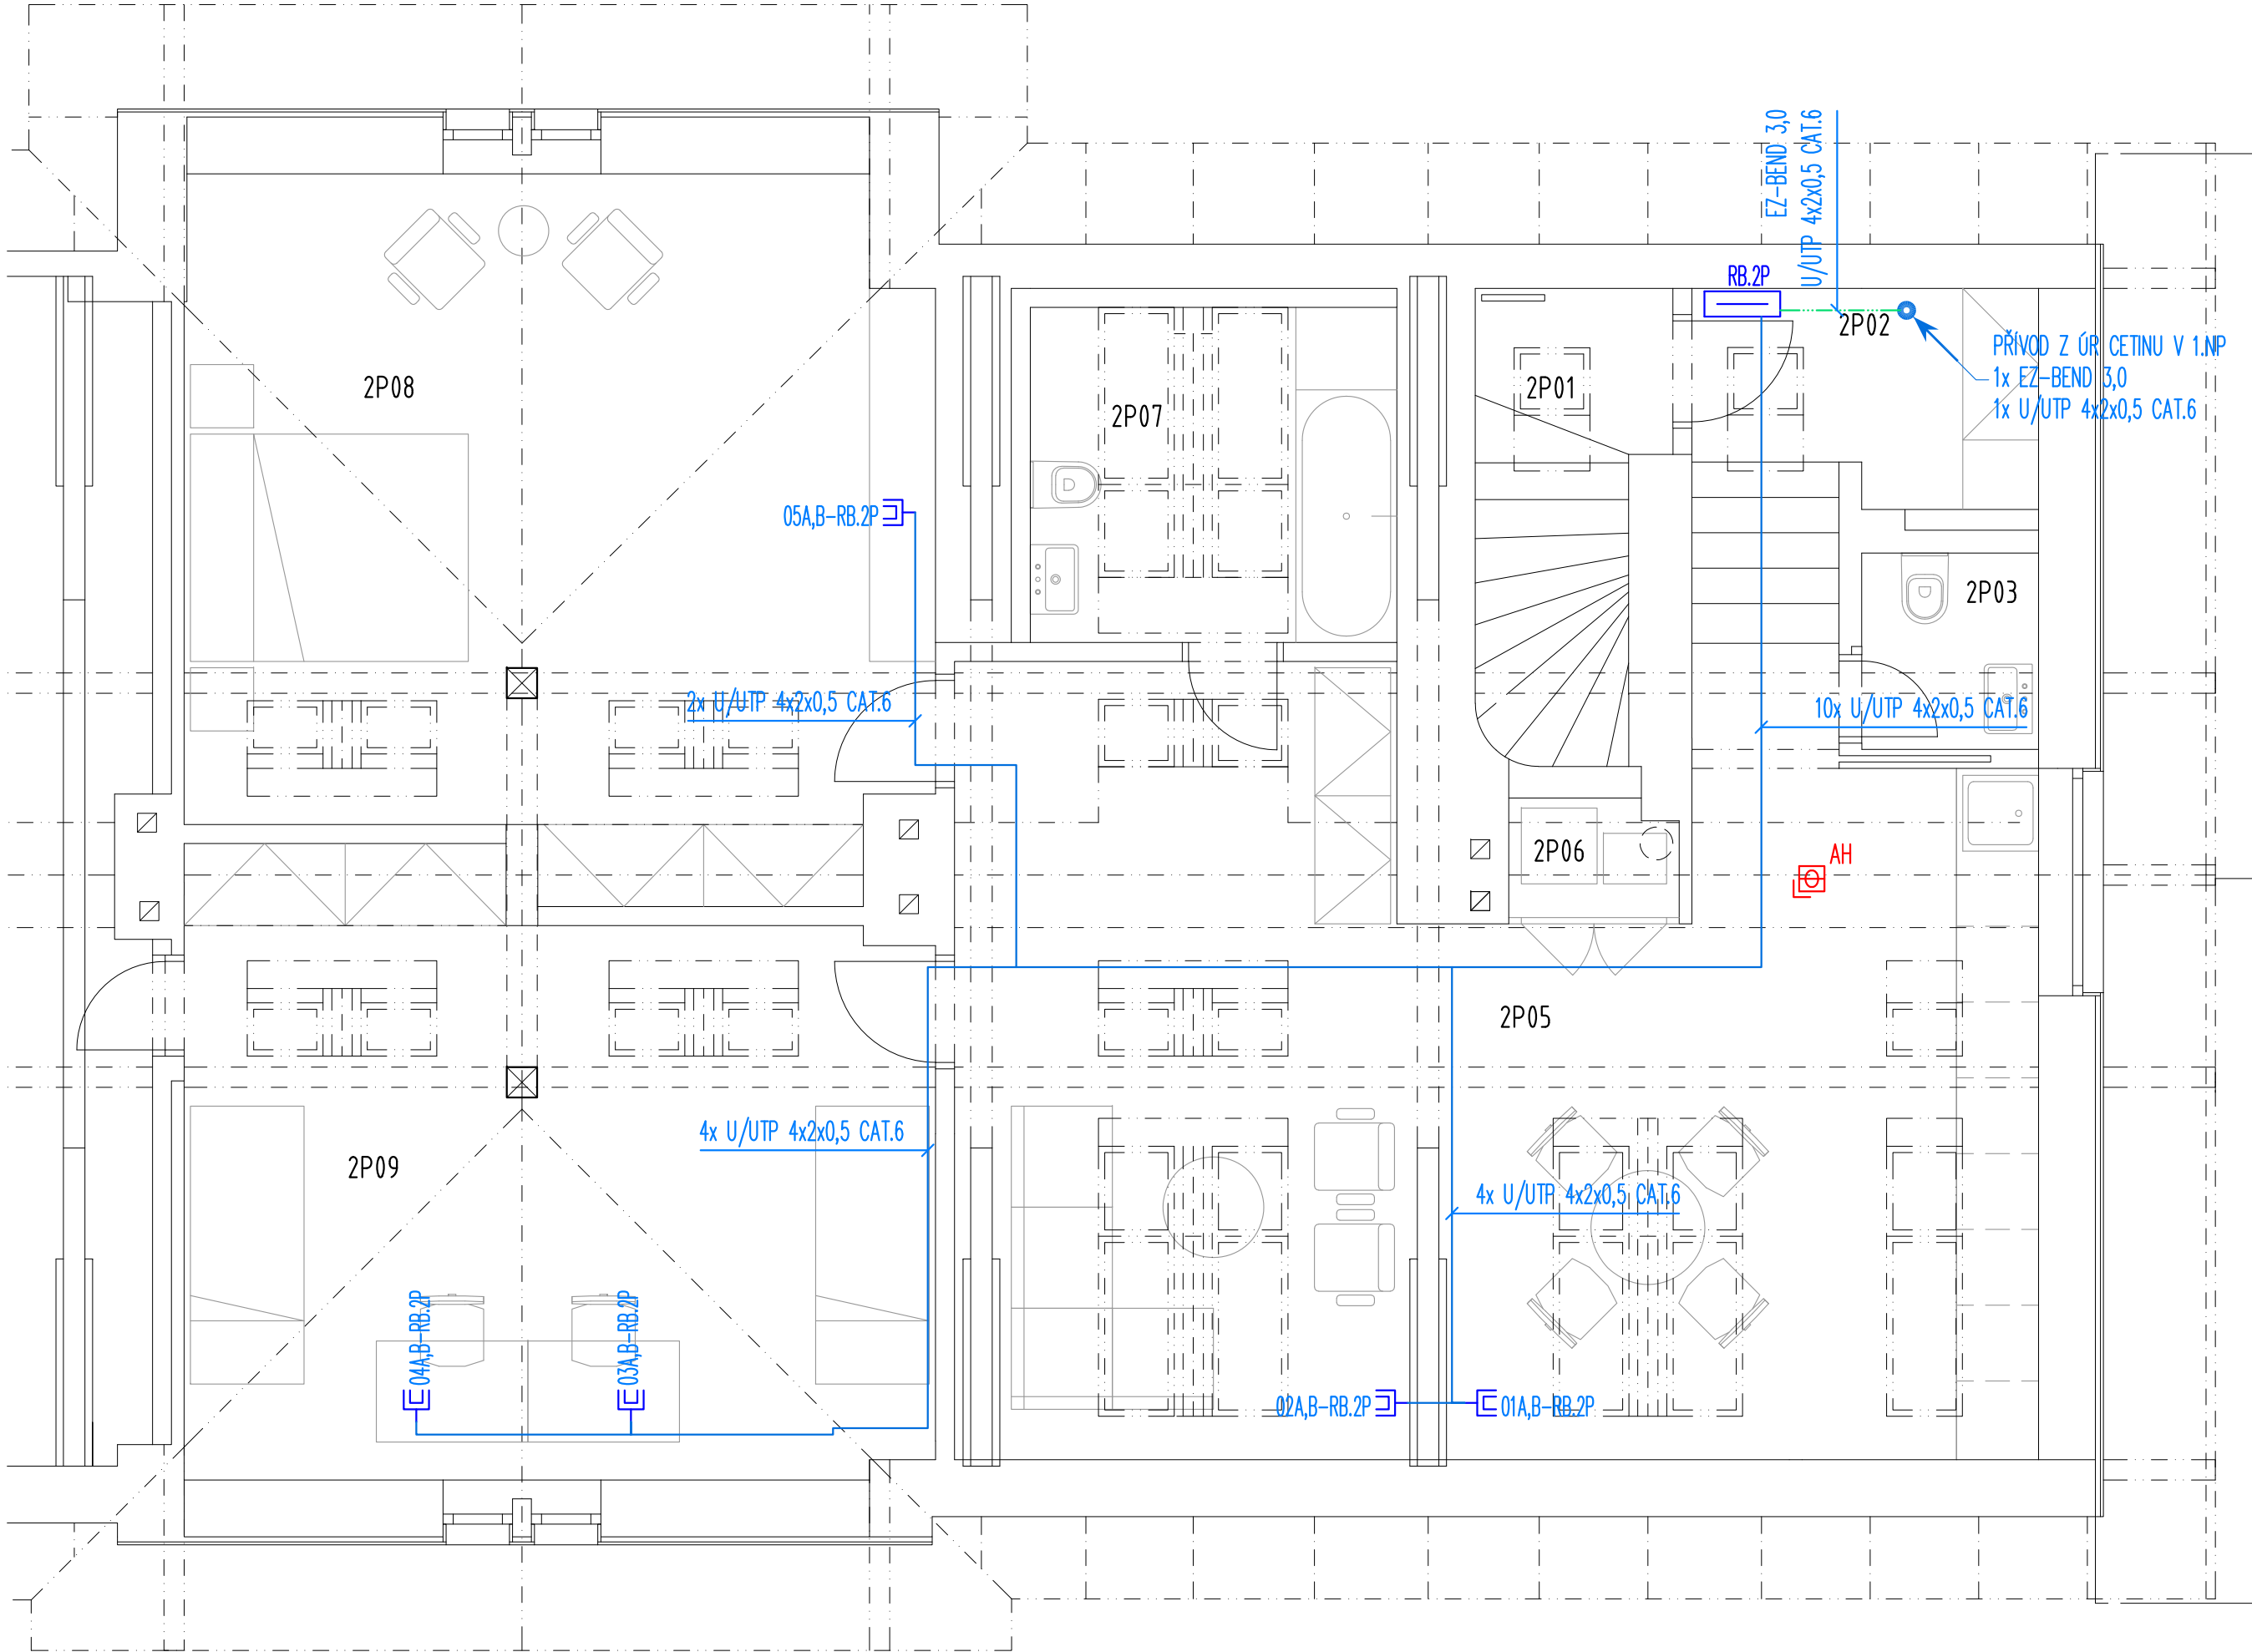

Ministerstvo dopravy
Státní fond dopravní infrastruktury

Jiná ověření:

Paré:

Orientační schéma:

Razítko oprávněné osoby:

Podpis:

Datum:

Revize:

Datum:

Popis:

Kontroloval:

01

06/2022

Odstranění vnitřního zateplení obvodových stěn

Ing. Vojtěch Hejl

02

01/2023

Snižování nákladů na realizaci - zjednodušení konstrukčních a materiálových řešení

Ing. Vojtěch Hejl

Stavebník/Investor:

Adresa:

Zástupce investora:

Adresa:

Správa železnic, státní organizace

Dlážděná 1003/7, 110 00 Praha 1

Stavební správa západ

Sokolovská 1995/278, 190 00 Praha 9

Zhotovitel díla:

Adresa:

Kontakt:

APRIS 3MP s.r.o.

Baarova 231/36, 140 00 Praha 4

T: +420 261 260 358

E: apris@apris.cz

Zhotovitel objektu:

Adresa:

Kontakt:

Michal Elbich

Pod Radínem 166, 257 22 Čerčany

T: +420 775 361 200

E: Info@elbich.cz

Hlavní projektant (HIP):

Specialista:

Ing. Vojtěch Hejl

-

Název stavby/akce:

Název části:

Název objektu/díle části:

REKONSTRUKCE VÝPRAVNÍ BUDOVY V ŽST. ČÁSLAV

Sdělovací zařízení

Místní kabelizace (SK, STA, DOT, VSS)

Označení investora:

Označení zhotovitele:

Označení části:

Označení objektu/komplexu:

S631900086

2021026

D.1.2.1

PS 04-02-11

Název přílohy:

Název díle části přílohy:

Odpovědný projektant:

Michal Elbich

Strukturovaná kabeláž

Půdorys 3.NP

Zpracovatel přílohy:

Michal Elbich

Měřítko:

Formáty:

Kraj:

Středočeský

1:50

4x A4

Katastrální území:

Čáslav

TUDU:

1201X1

Stupeň dokumentace:

Část:

Objekt:

Podobjekt:

Příloha:

Revize:

S

6

3

1

9

0

0

8

6

-

P

0

P

S

-

D

1

2

1

-

P

S

0

4

0

2

1

1

-

0

0

-

2

-

2

0

4

-

0

0

2

Smluvní datum zpracování:

28.2.2023