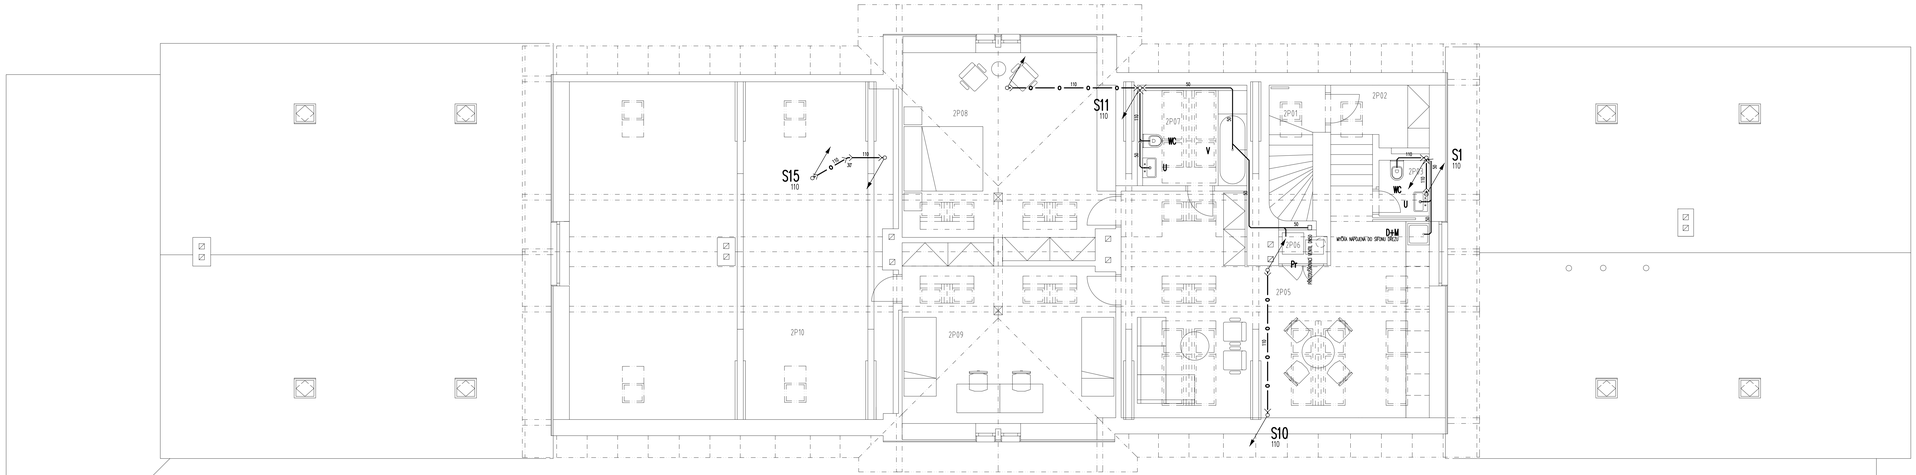

ČÍSLO MÍSTNOSTI	POPIS	PLOCHA
2P01	SCHODIŠTĚ	1,19 m2
2P02	CHODBA	5,55 m2
2P03	WC	2,70 m2
2P04	NEOBSAZENO	
2P05	OBYVACÍ POKOJ + KK	41,32 m2
2P06	KOMORA	1,22 m2
2P07	KOUPELNA	6,40 m2
2P08	LOŽNICE	29,73 m2
2P09	POKOJ	26,03 m2
2P10	PŮDA	73,83 m2

LEGENDA :

- KANALIZAČNÍ PŘÍPOJOVACÍ POTRUBÍ
- POTRUBÍ SPLAŠKOVÉ KANALIZACE
- POTRUBÍ SPLAŠKOVÉ KANALIZACE ZAVĚŠENÉ POD STROPEM
- D — POTRUBÍ DEŠŤOVÉ KANALIZACE
- D — POTRUBÍ DEŠŤOVÉ KANALIZACE ZAVĚŠENÉ POD STROPEM
- V — VÝLUK SPLAŠKOVÉ KANALIZACE
- O — ODVĚTRÁVACÍ POTRUBÍ SPLAŠKOVÉ KANALIZACE
- K — ODVOD KONDENZÁTU OD JEDNOTEK VZT

D 150 — ODPADNÍ POTRUBÍ DEŠŤOVÉ KANALIZACE

S 150 — ODPADNÍ POTRUBÍ SPLAŠKOVÉ KANALIZACE

WC	ZÁCHODOVÁ MÍSA
WCI	ZÁCHODOVÁ MÍSA INVALIDNÍ
U	UMÝVADLO
Ud	UMÝVADLO DO DESKY
UI	UMÝVADLO INVALIDNÍ
U'	UMÝVÁTKO
S	SPRCHA
V	VANA
Pz	PISOÁROVÁ MUŠLE
VL	VÝLEVKA
D	DŘEZ
M	MYČKA
Pr	PRAČKA
VP	VPUST PODLAHOVÁ

Ministerstvo dopravy
Státní fond dopravní infrastruktury

Jiná ověřená:

Parcel:

Orientační schéma:

Razítko správcovské osoby:

Podpis: Datum:

Revize:	Datum:	Popis:	Kontroloval:
01	06/2022	Odsouhlasí vnitřního zatepření obvodových stěn	Ing. Vojtěch Hejl
02	01/2023	Snížení nároží ve vodorovné i svislovodivé konstrukčních a materiálových řešení	Ing. Vojtěch Hejl

Stavebník/investor:	**Správa železnic, státní organizace**
Adresa:	Dlážděná 1003/7, 110 00 Praha 1
Zástupce investora:	Stavební správa západ
Adresa:	Sokolovská 1995/278, 190 00 Praha 9

Zhotovitel díla:	**APRIS 3MP s.r.o.**
Adresa:	Baarova 231/36, 140 00 Praha 4
Kontakt:	T: +420 261 260 358
	E: apris@apris.cz

Zhotovitel objektu:	**DIRECT PROJEKT - Ing. Zdeněk Sadílek**
Adresa:	K Rokáni 292, 252 62 Horoměřice
Kontakt:	T: +420 602 179 181
	E: pp.direct@volny.cz

Hlavní projektant (HIP):	Ing. Vojtěch Hejl	Specialista: -

Název stavby/akce:	**REKONSTRUKCE VÝPRAVNÍ BUDOVY V ŽST. ČÁSLAV**	Označení investora: 5631900086
		Označení zhotovitele: 2021026
Název části:	Pozemní objekty výpravních budov a budov zastávek	Označení části: D.2.2.1
Název objektu/dílčí části:	**Výpravní budova v žst. Čáslav**	Označení objektu/kmenáčka: **SO 04-71-01.04**
Název přílohy:	Zdravotně technické instalace	Číslo přílohy: **2. 107**
Název dílčí části přílohy:	Kanalizace - půdorys 3.NP	
Odpovědný projektant:	Zpracovatel přílohy:	Měřítko: 1:50 — Formáty: 14 A4 — Stupeň dokumentace: **PDPS**
Ing. Zdeněk Sadílek	Ing. Zdeněk Sadílek	
Kraj:	Katastrální územní:	TUDU: — **Smluvní datum zpracování:**
Středočeský	Čáslav	1201X1 — **28.2.2023**

Měřítko:	Stupeň dokumentace:	Formát:	Datum:	Číslo přílohy:
1:50	PDPS	A1	28.2.2023	2. 107