DETAIL NÁSTŘEŠNÍHO ŽLABU A POZEDNICE

M 1:10

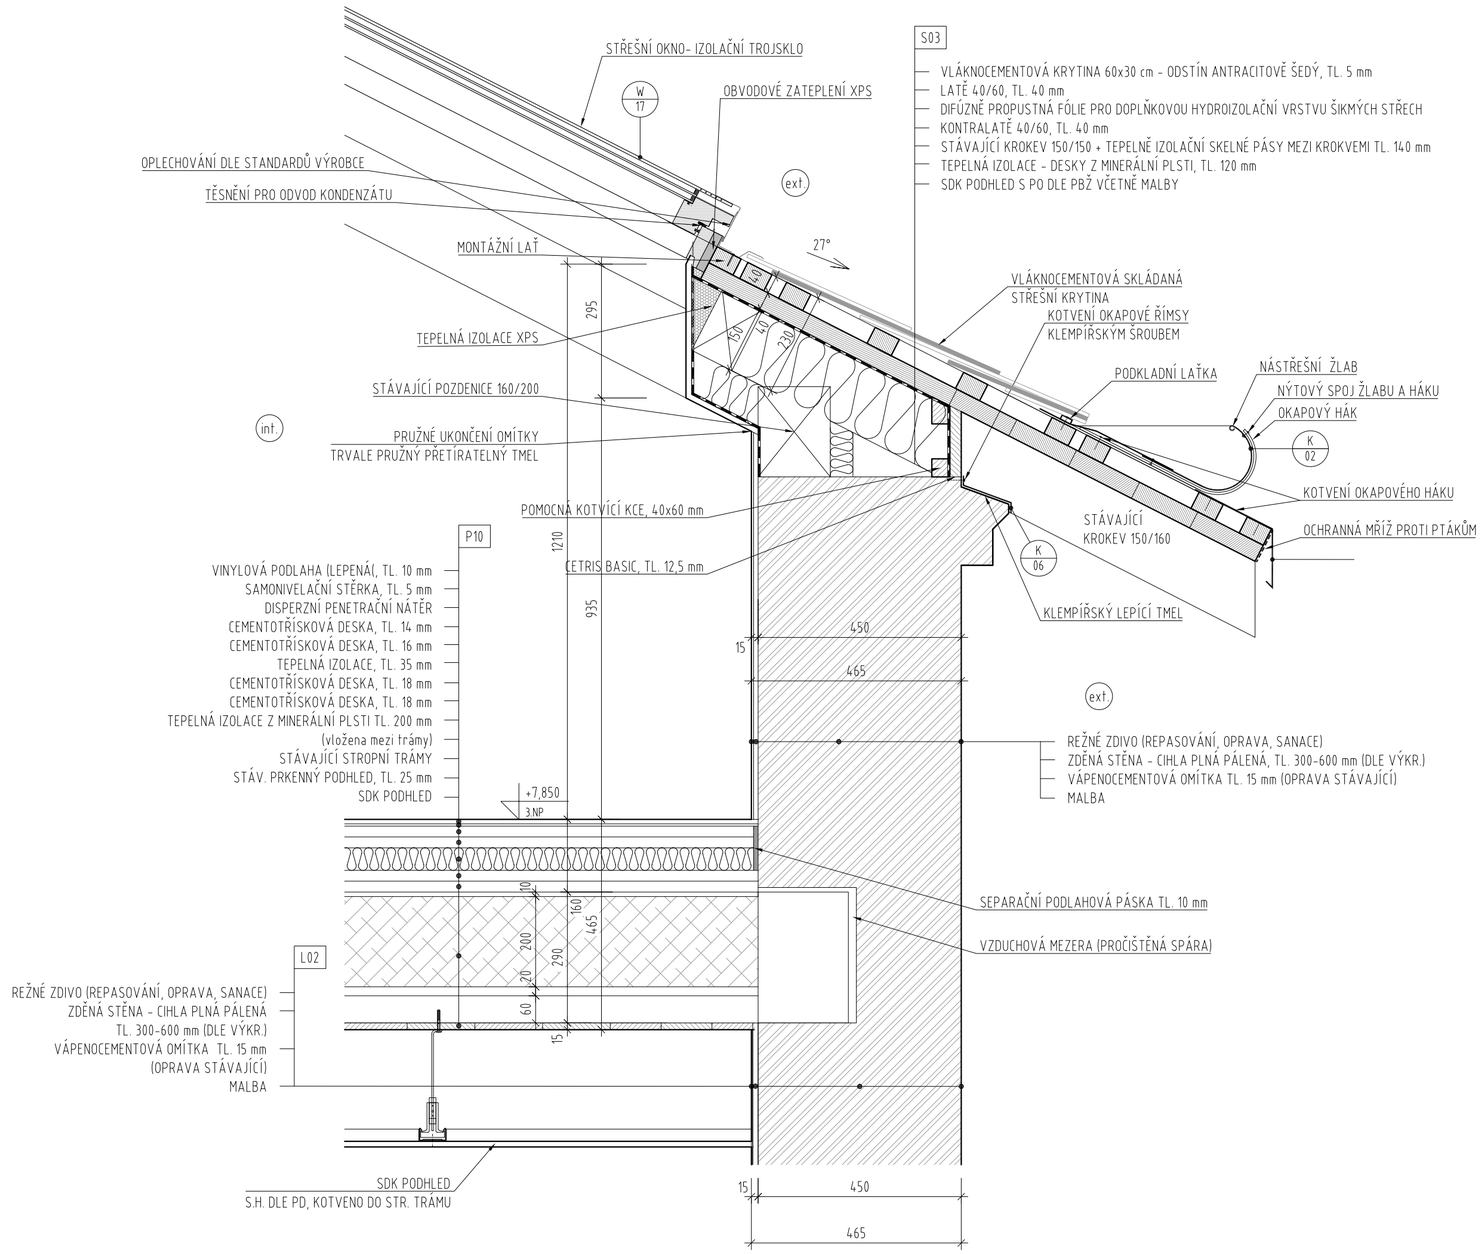

S03

- VLÁKNOCEMENTOVÁ KRYTINA 60x30 cm - ODSTÍN ANTRACITOVĚ ŠEDÝ, TL. 5 mm
- LATĚ 40/60, TL. 40 mm
- DIFÚZNĚ PROPUSTNÁ FÓLIE PRO DOPLŇKOVOU HYDROIZOLAČNÍ VRSTVU ŠIKMÝCH STŘECH
- KONTRALATĚ 40/60, TL. 40 mm
- STÁVAJÍCÍ KROKEV 150/150 + TEPELNĚ IZOLAČNÍ SKELNÉ PÁSY MEZI KROKVEMI TL. 140 mm
- TEPELNÁ IZOLACE - DESKY Z MINERÁLNÍ PLSTI, TL. 120 mm
- SDK PODHLED S PO DLE PBŽ VČETNĚ MALBY

POZNÁMKY:

- Tekutá hydroizolace bude vč. koutového pásu.
- Oplechování bude provedeno dle ČSN 73 3610.
- Způsob kotvení a spojení částí zábradlí bude součástí výrobní dokumentace dodavatele.
- Veškeré dřevěné prvky pod TiZn krytinou budou impregnované.
- Kotvení okenních profilů je dodávkou oken.
- Při realizaci foliové hydroizolace budou použity systémové prvky dle technologického předpisu výrobce.
- Podkladní profily oplechování včetně kotvících prvků budou provedeny z materiálů, při nichž nedochází k elektrolitické korozi.
- Připojovací spára okna bude provedena s nulovou propustností vzduchu a vody.
- Ostění oken v materiálovém a barevném provedení dle navazující fasády.

Ministerstvo dopravy
Státní fond dopravní infrastruktury

Jiná ověření:	Paré:
Orientační schéma:	Razítko oprávněné osoby:
	Podpis: Datum:

Revize:	Datum:	Popis:	Kontroloval:
01	06/2022	Odstranění vnitřního zateplení obvodových stěn	Ing. Vojtěch Hejl
02	01/2023	Snížení nákladů na realizaci - zjednodušení konstrukčních a materiálových řešení	Ing. Vojtěch Hejl

Stavebník/Investor:	**Správa železnic, státní organizace**
Adresa:	Dlážděná 1003/7, 110 00 Praha 1
Zástupce investora:	Stavební správa západ
Adresa:	Sokolovská 1995/278, 190 00 Praha 9

SPRÁVA ŽELEZNIC

Zhotovitel díla:	**APRIS 3MP s.r.o.**
Adresa: Kontakt:	Baarova 231/36, 140 00 Praha 4 T: +420 261 260 358 E: apris@apris.cz
Zhotovitel objektu:	**APRIS 3MP s.r.o.**
Adresa: Kontakt:	Baarova 231/36, 140 00 Praha 4 T: +420 261 260 358 E: apris@apris.cz
Hlavní projektant (HIP):	Ing. Vojtěch Hejl — Specialista: -

APRIS 3MP

Název stavby/akce:	**REKONSTRUKCE VÝPRAVNÍ BUDOVY ŽST ČÁSLAV**		Označení investora: S631900086 Označení zhotovitele: 2021026
Název části:	Pozemní objekty výpravních budov a budov zastávek		Označení části: D.2.2.1
Název objektu/dílčí části:	**Výpravní budova ŽST Čáslav**		Označení objektu/komplexu: **SO 00-71-01.01**
Název přílohy: Název dílčí části přílohy:	Architektonicko-stavební řešení Detail nástřešního žlabu a pozednice		Číslo přílohy: **2. 505**
Odpovědný projektant: Ing. arch. M. Tylšová	Zpracovatel přílohy: Ing. Pavlína Svatošová	Měřítko: 1:10 Formáty: 6xA4	Stupeň dokumentace: **PDPS**
Kraj: Středočeský	Katastrální území: Čáslav	TUDU: 1201X1	**Smluvní datum zpracování: 28.2.2023**

Označení investora:	Stupeň dokumentace:	Část:	Objekt:	Podobjekt:	Příloha:	Revize:
S631900086	PDPS	D.2.2.1	SO 00-71-01.01		2.505	02