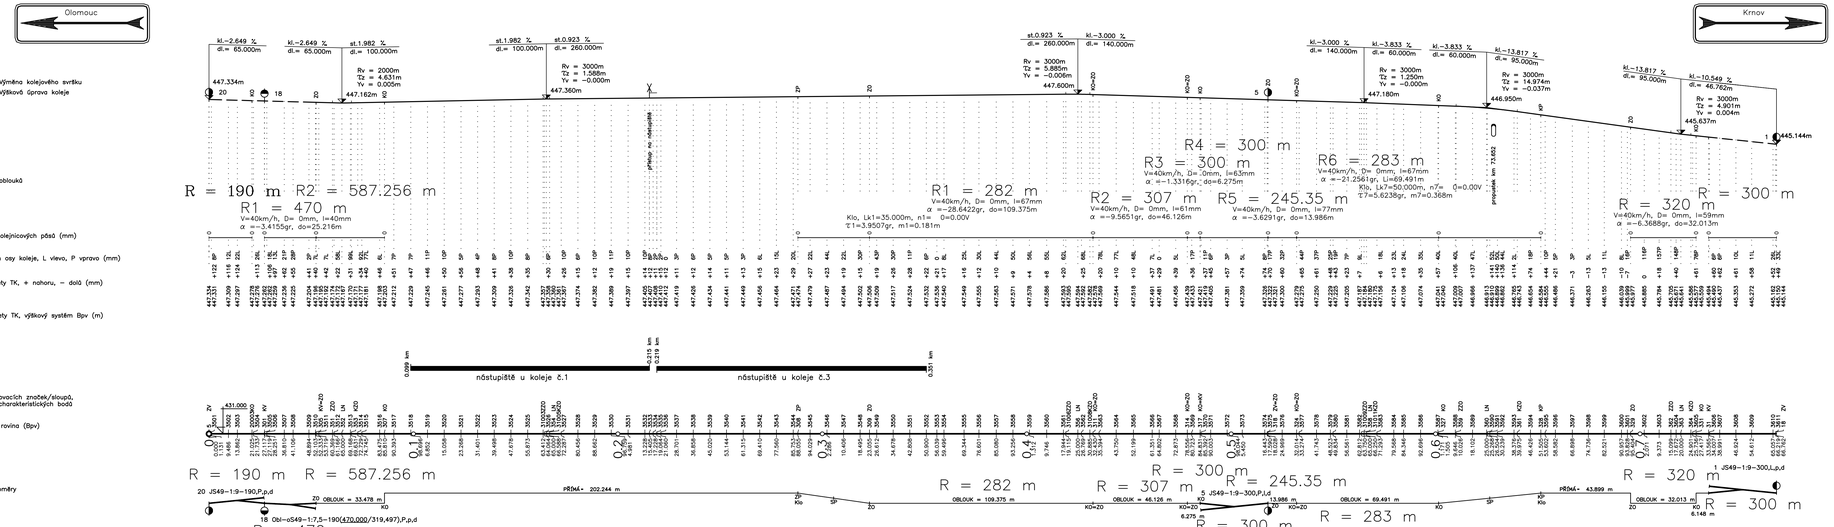

SPRÁVA ŽELEZNIC	Správa železnic, státní organizace Správa železniční geodézie Václavkova 169/1 160 00 Praha 6	
Zodp. projektant	Ing. Tomáš Vachutka	
Projektant	Ing. Lenka Kreuzigerová	
Kreslil	Ing. Lenka Kreuzigerová	
Kontroloval	Ing. Tomáš Vachutka	
Traťový úsek	TÚ2191 Olomouc hl.n.(mi)(O.hl.n.Bělidla vč) – Krnov (mimo)	
ZJEDNODUŠENÝ PROJEKT	Ředitel	Ing. Ondřej Červenka
	Datum	08/2020
	Druh dokumentace	ZP
OPRAVA STANIČNÍCH KOLEJÍ V ŽST. MILOTICE NAD OPAVOU	Číslo zakázky	G90572059003
	Měřítko	1:1000/100
TUDU: 2191 K1, 2191 KC	Souřadnicový systém	S-JTSK
	Výškovýsystém	Bpv
PODÉLNÝ PROFIL, KOLEJ č. 3	Číslo výtisku	Příloha 3.2