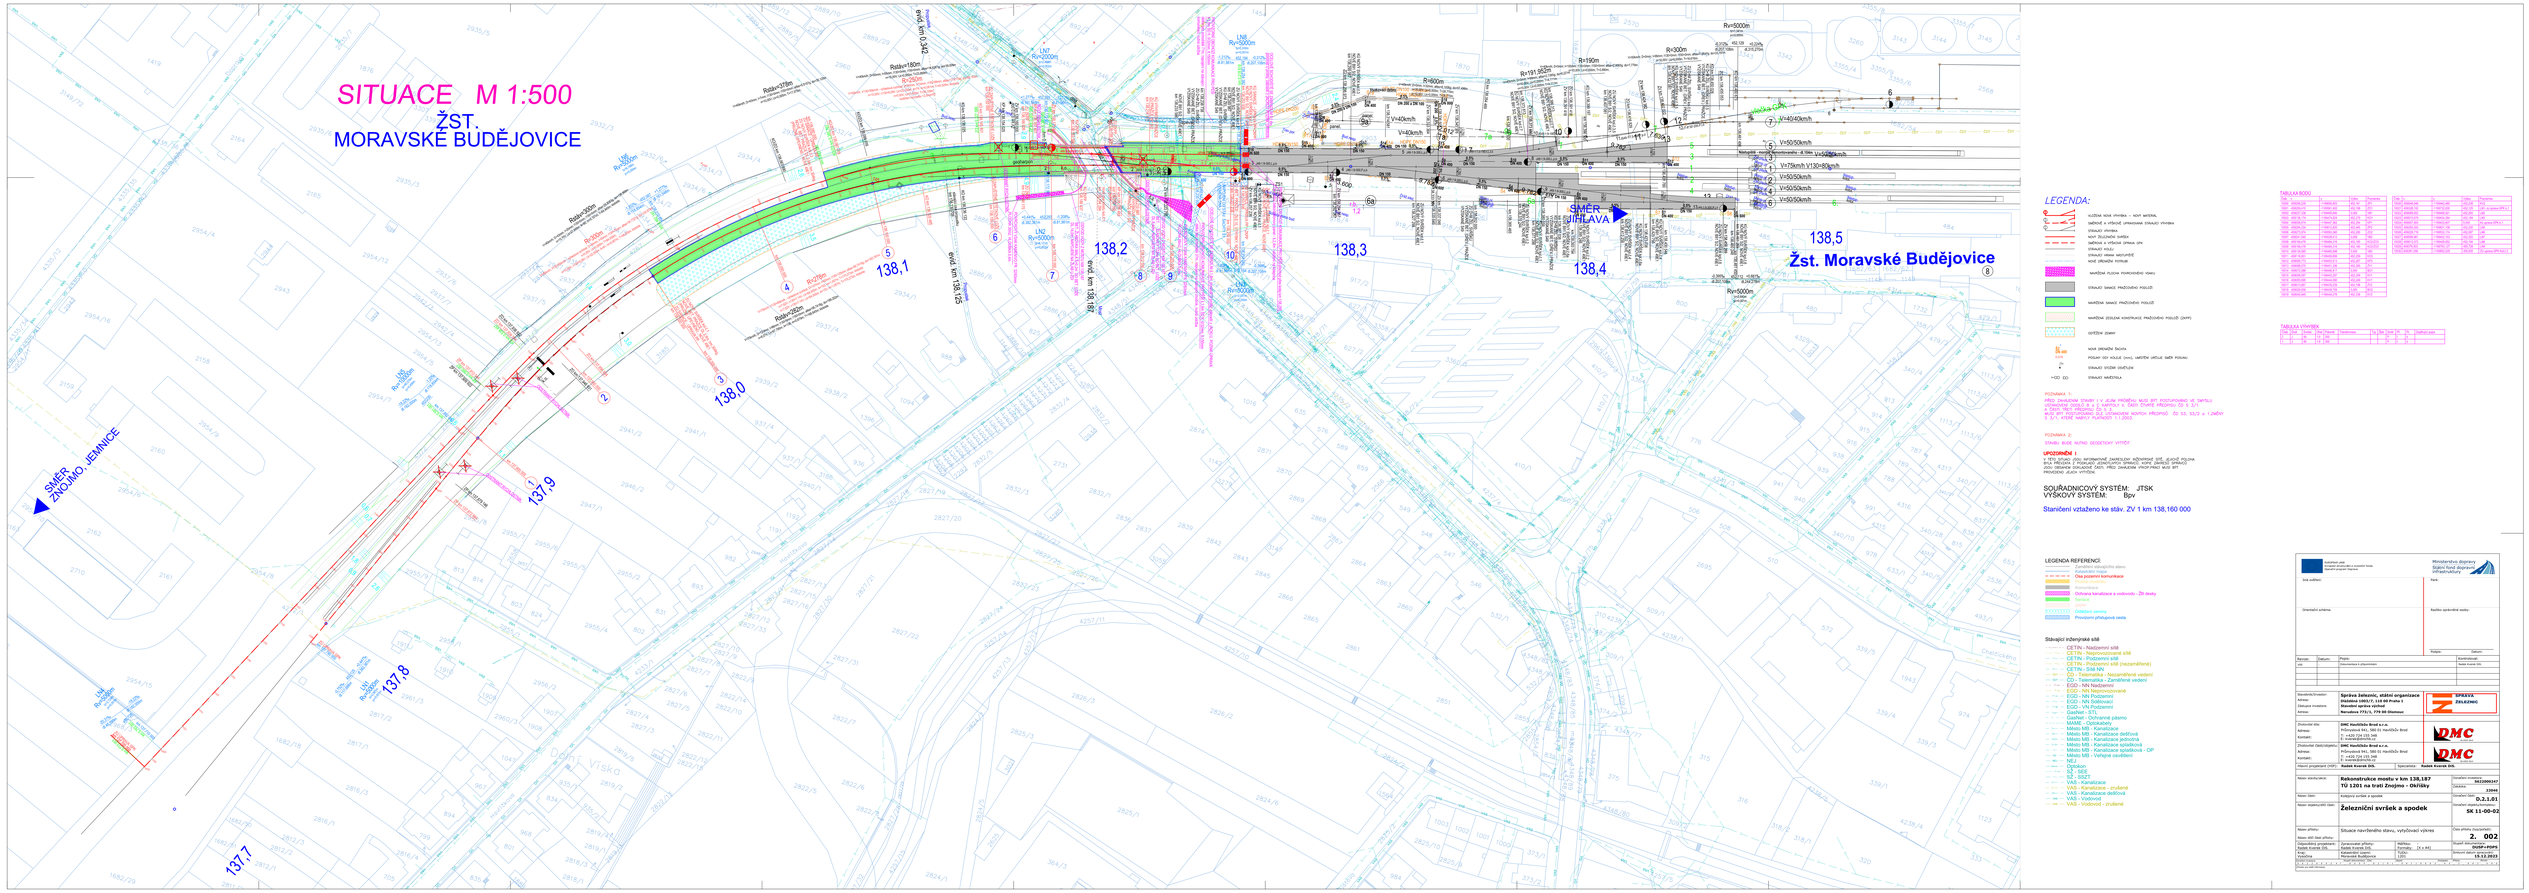
SITUACE M 1:500
ŽST. MORAVSKÉ BUDĚJOVICE
SMĚR ZNOJMO, JEMNICE
SMĚR JIHLAVA
Žst. Moravské Budějovice
138,0
138,1
138,2
138,3
138,4
138,5
137,7
137,8
137,9
km 136,125
km 138,181
km 0,342
V=40km/h
V=50km/h
V=75km/h V130=80km/h
Rv=5000m
Rv=2000m
Rv=800m
Rv=300m
Rv=190m
Rv=180m
Rv=78m
Rv=28m
Rv=378m
LN1
LN2
LN3
LN4
LN5
LN6
LN7
LN8
LEGENDA:
LEGENDA REFERENCÍ:
Stávající inženýrské sítě
TABULKA BODŮ
TABULKA VÝHYBEK
POZNÁMKA 1:
POZNÁMKA 2:
UPOZORNĚNÍ !
SOUŘADNICOVÝ SYSTÉM: JTSK
VÝŠKOVÝ SYSTÉM: Bpv
Staničení vztaženo ke stáv. ZV 1 km 138,160 000
Železniční svršek a spodek
Rekonstrukce mostu v km 138,187
TÚ 1201 na trati Znojmo – Okříšky
Situace navrženého stavu, vytyčovací výkres
SK 11-00-02
2. 002
15.12.2021