


VZOROVÝ PŘÍČNÝ ŘEZ č.5 – M 1:50  
km 138,100 000

SR=445,000 m.n.m.

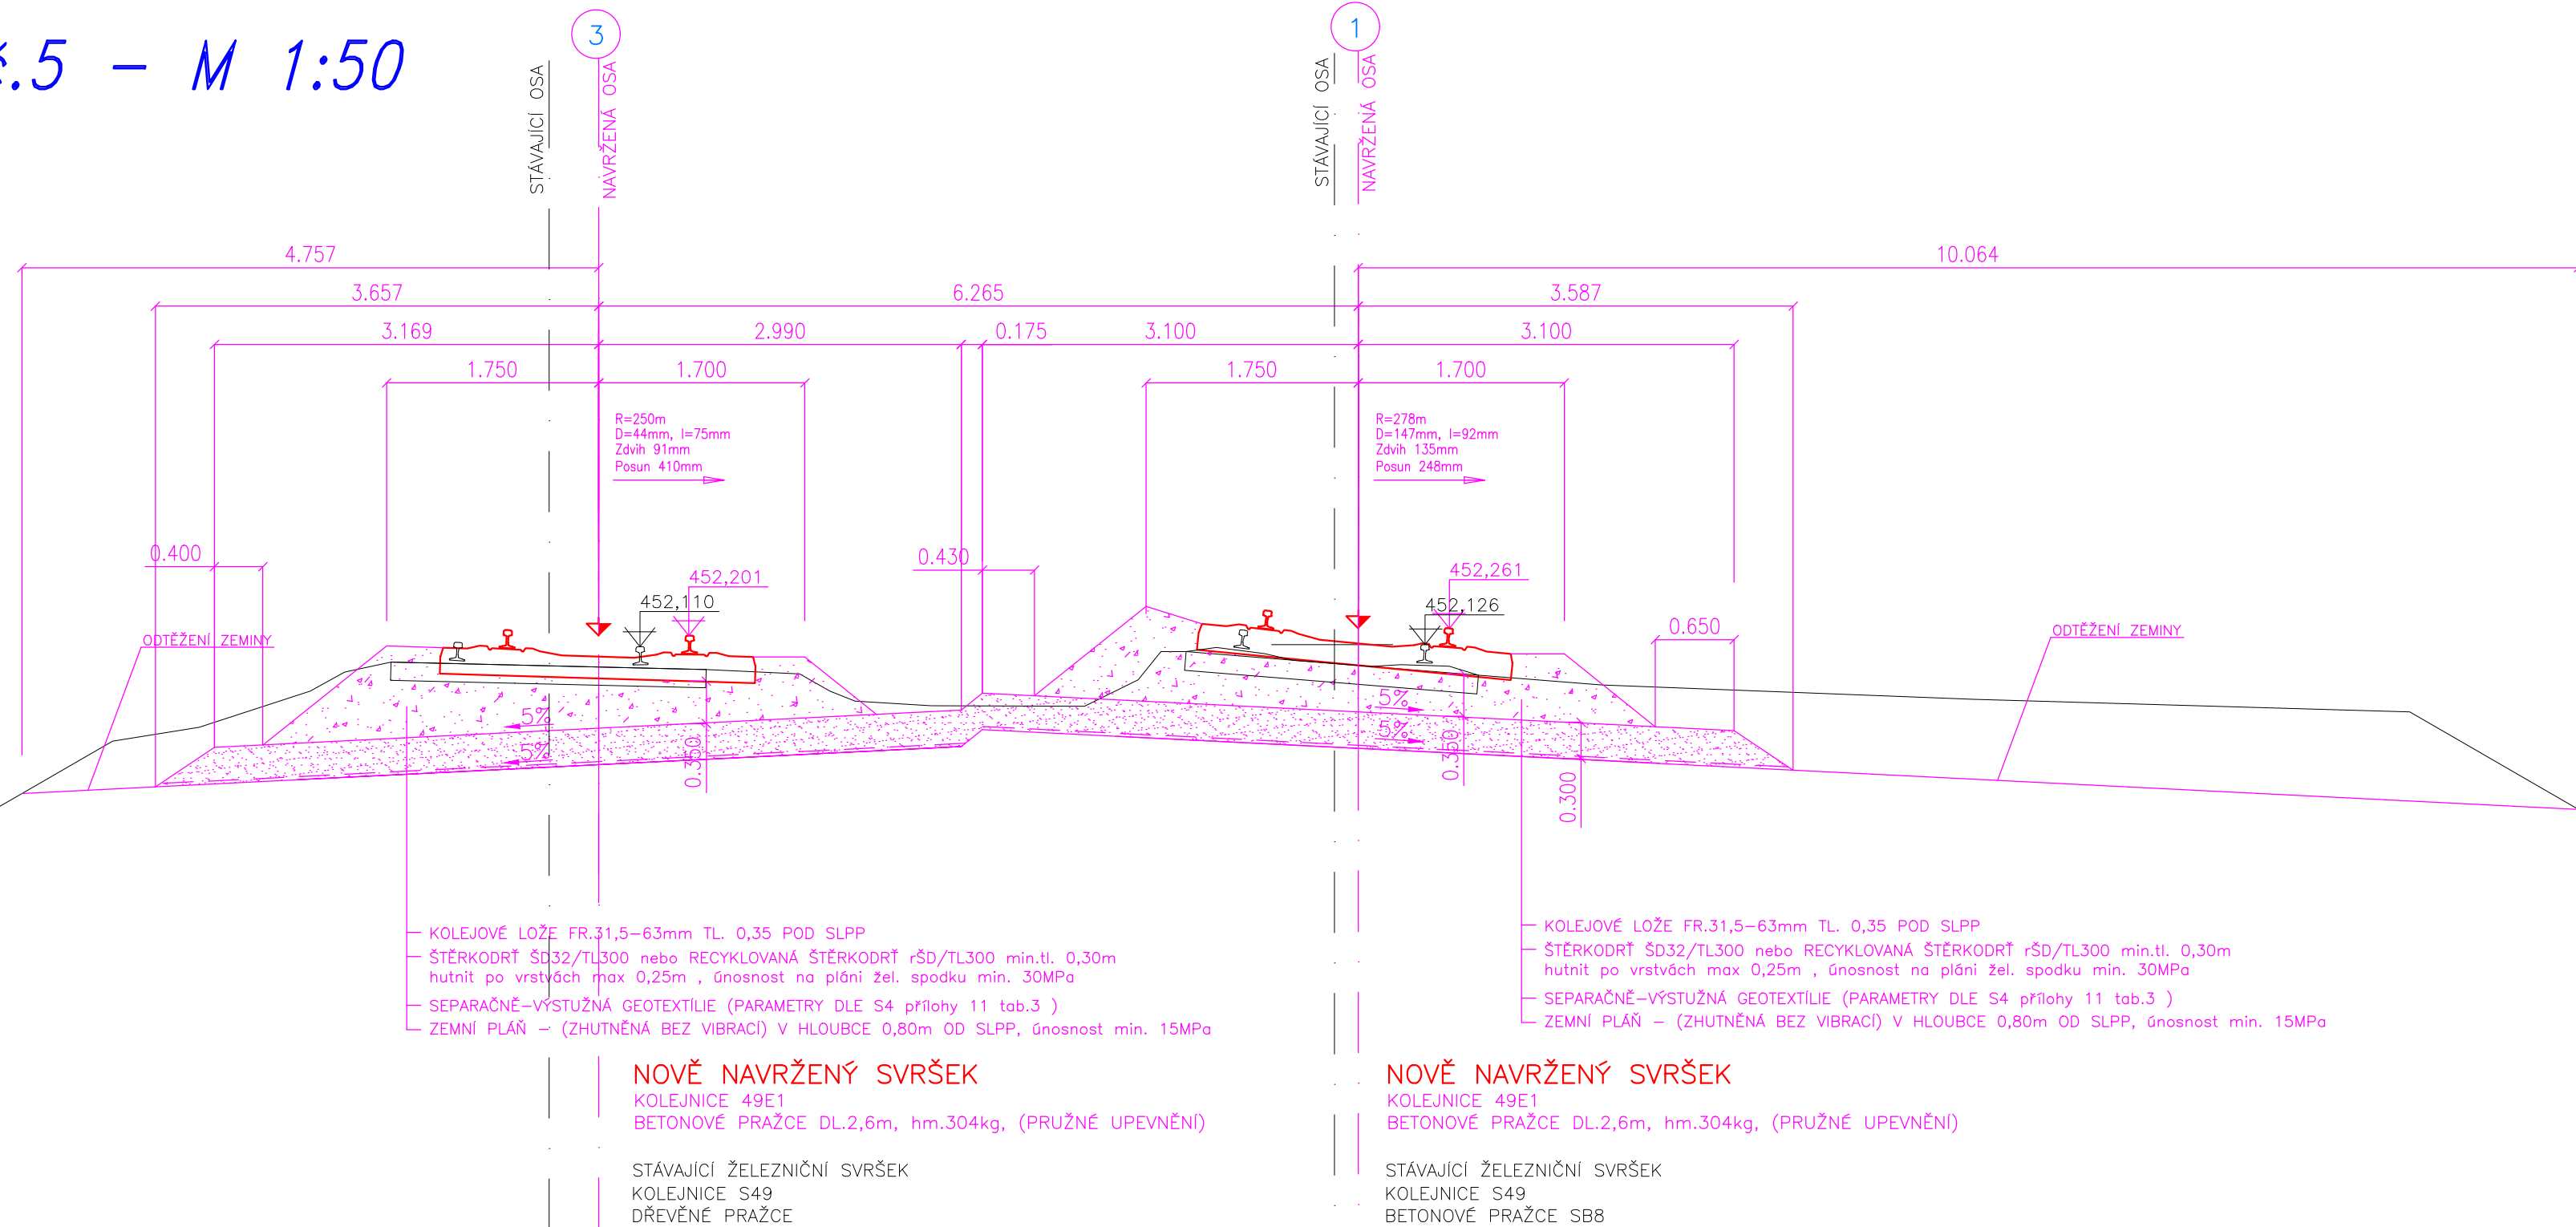

 <b>EVROPSKÁ UNIE</b> Evropské strukturální a investiční fondy Operační program Doprava		<b>Ministerstvo dopravy</b> Státní fond dopravní infrastruktury 	
Jiná ověření:		Paré:	
Orientační schéma:		Razítko oprávněné osoby:	
		Podpis: _____ Datum: _____	
Revize:	Datum:	Popis:	Kontroloval:
V00	31.3.2024	Dokumentace po připomínkách	Radek Kverek DiS.
Stavebník/Investor:		<b>Správa železnic, státní organizace</b>	
Adresa:		<b>Dlážděná 1003/7, 110 00 Praha 1</b>	
Zástupce investora:		<b>Stavební správa východ</b>	
Adresa:		<b>Nerudova 773/1, 779 00 Olomouc</b>	
			
Zhotovitel díla:		<b>DMC Havlíčkův Brod s.r.o.</b>	
Adresa:		Průmyslová 941, 580 01 Havlíčkův Brod	
Kontakt:		T: +420 724 155 348 E: kverek@dmchb.cz	
			
Zhotovitel části/objektu:		<b>DMC Havlíčkův Brod s.r.o.</b>	
Adresa:		Průmyslová 941, 580 01 Havlíčkův Brod	
Kontakt:		T: +420 724 155 348 E: kverek@dmchb.cz	
			
Hlavní projektant (HIP):		<b>Radek Kverek DiS.</b>	Specialista: <b>Radek Kverek DiS.</b>
Název stavby/akce:		<b>Rekonstrukce mostu v km 138,187</b> <b>TÚ 1201 na trati Znojmo - Okříšky</b>	
		Označení investora: <b>S622000247</b>	
Název části:		Kolejový svršek a spodek	
		Zakázka: <b>22046</b>	
Název objektu/díle části:		<b>Železniční svršek a spodek</b>	
		Označení části: <b>D.2.1.01</b>	
		Označení objektu/komplexu: <b>SK 11-00-02</b>	
Název přílohy:		VZOROVÝ PŘÍČNÝ ŘEZ č.5 - km 138,100 000	
Název díle části přílohy:			
Odpovědný projektant:		Zpracovatel přílohy: Radek Kverek DiS.	Měřítko: - Formáty: [X x A4]
Kraj:		Katastrální území: Moravské Budějovice	TUDU: 1201
Výslovnost:			
Označení investora:		Ověření:	Příloha:
[Prostor pro další informace]			