Rekonstrukce mostu v km 138,187 TÚ 1201 na trati Znojmo - Okříšky
Most v km 138,187
2.022 Nový stav - Podélný řez
M1:50

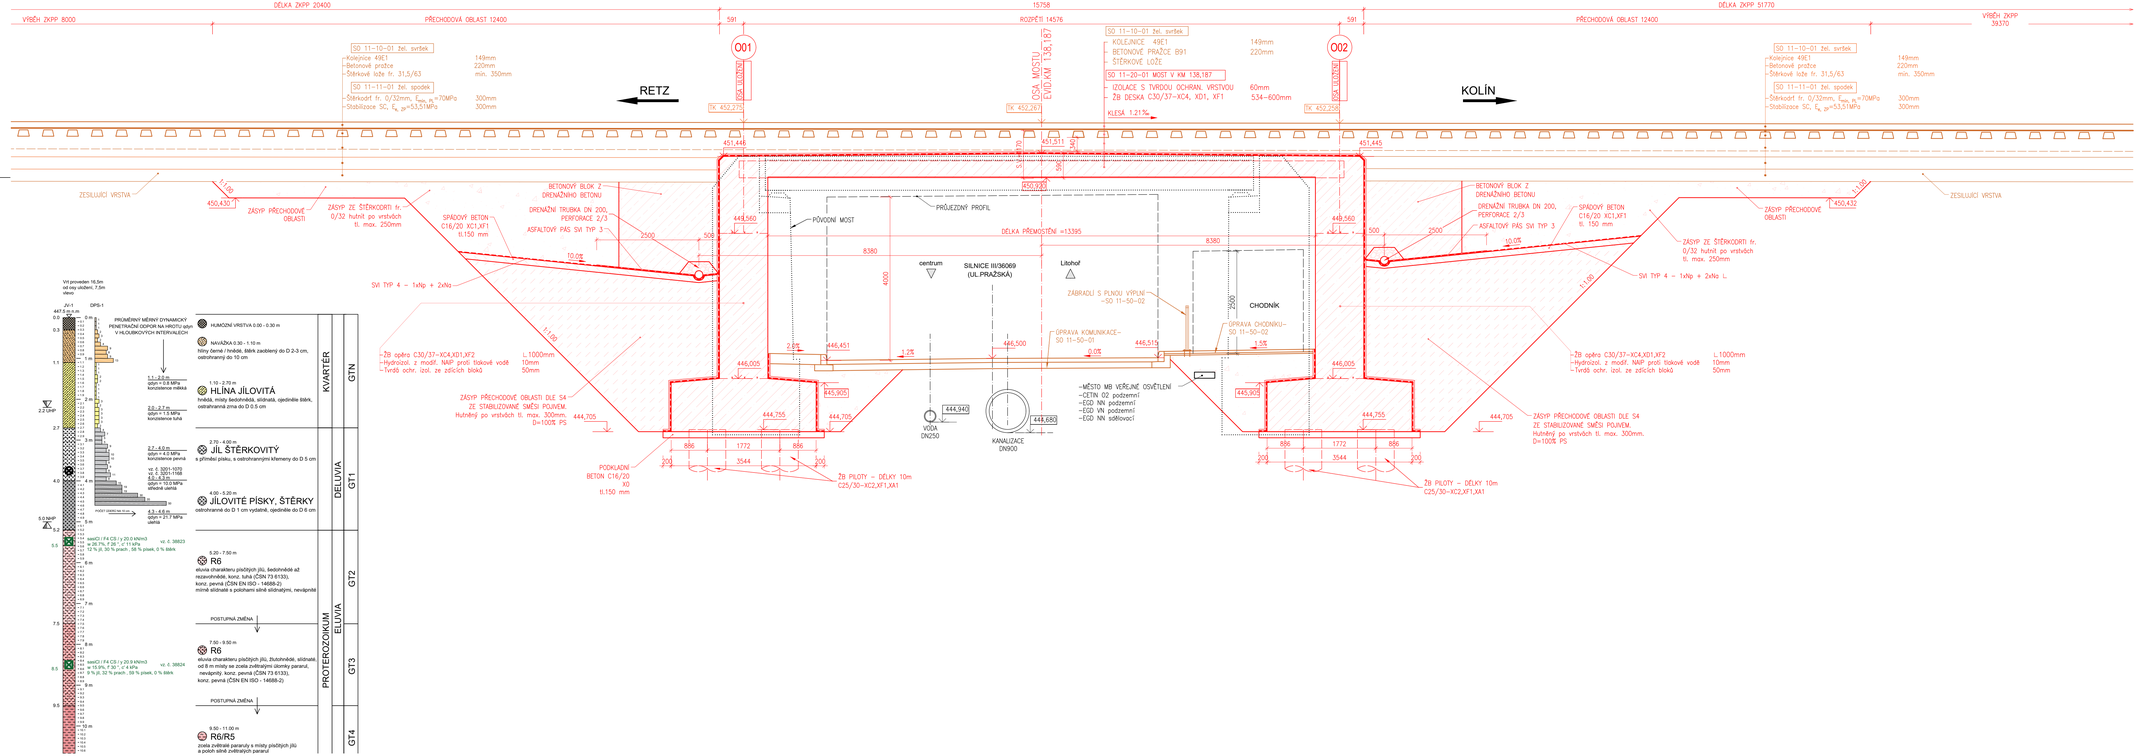

EVROPSKÁ UNIE
Evropské strukturální a investiční fondy
Operační program Doprava

Ministerstvo dopravy
Státní fond dopravní infrastruktury

Jiná ověření:
Pánů:
Orientační schéma:
Razítko oprávněné osoby:
Podpis:
Datum:

Revize:	Datum:	Popis:	Kontroloval:
vlo	-	Dokumentace po připomínkách	Ing. Štěpán Kameš

Stavebník/Investor: **Správa železnic, státní organizace**
Adresa: **Dlážděná 1003/7, 110 00 Praha 1**
Zástupce investora: Stavební správa východ
Adresa: Nerudova 773/1, 779 00 Olomouc

Zhotovitel díla: DMC Havlíčkův Brod s.r.o.
Adresa: Průmyslová 941, 580 01 Havlíčkův Brod
Kontakt: T: +420 724 155 348
E: kverek@dmchb.cz

Zhotovitel části/objektu: SUDOP BRNO, spol. s r.o.
Adresa: Kounicova 688/26, 611 36 Brno
Kontakt: T: +420 972625804
E: sudop@sudop-brno.cz

Hlavní projektant (HIP): Radek Kverek Dis. Specialista: Ing. Štěpán Kameš

Název stavby/akce:	**Rekonstrukce mostu v km 138,187 TÚ 1201 na trati Znojmo - Okříšky**	Označení investora:	S622000247
		Zakázka:	21072-01-0223
Název části:	Mosty, propustky a zdi	Označení části:	D.2.1.04
Název objektu/dílčí části:	**Most v km 138,187**	Označení objektu/kompletu:	**SO 11-20-01**
Název přílohy:	Nový stav - Podélný řez	Číslo přílohy (typ/pořadí):	2.022
Název dílčí části přílohy:			
Odpovědný projektant: Ing. Štěpán Kameš	Zpracovatel přílohy: Ing. Aleš Tichý	Měřítko: 1:50 Formáty: 12 A4	Stupeň dokumentace: **DUSP+PDPS**
Kraj: Vysočina	Katastrální území: Moravské Budějovice	TUDU: 1201	Smluvní datum zpracování: **31.03.2024**