

Rekonstrukce mostu v km 138,187 TÚ 1201 na trati Znojmo - Okříšky


Most v km 138,187

2.202 Výkres tvaru - pohled na opěru

M1:25

Kolmý pohled na opěru O02

1:50

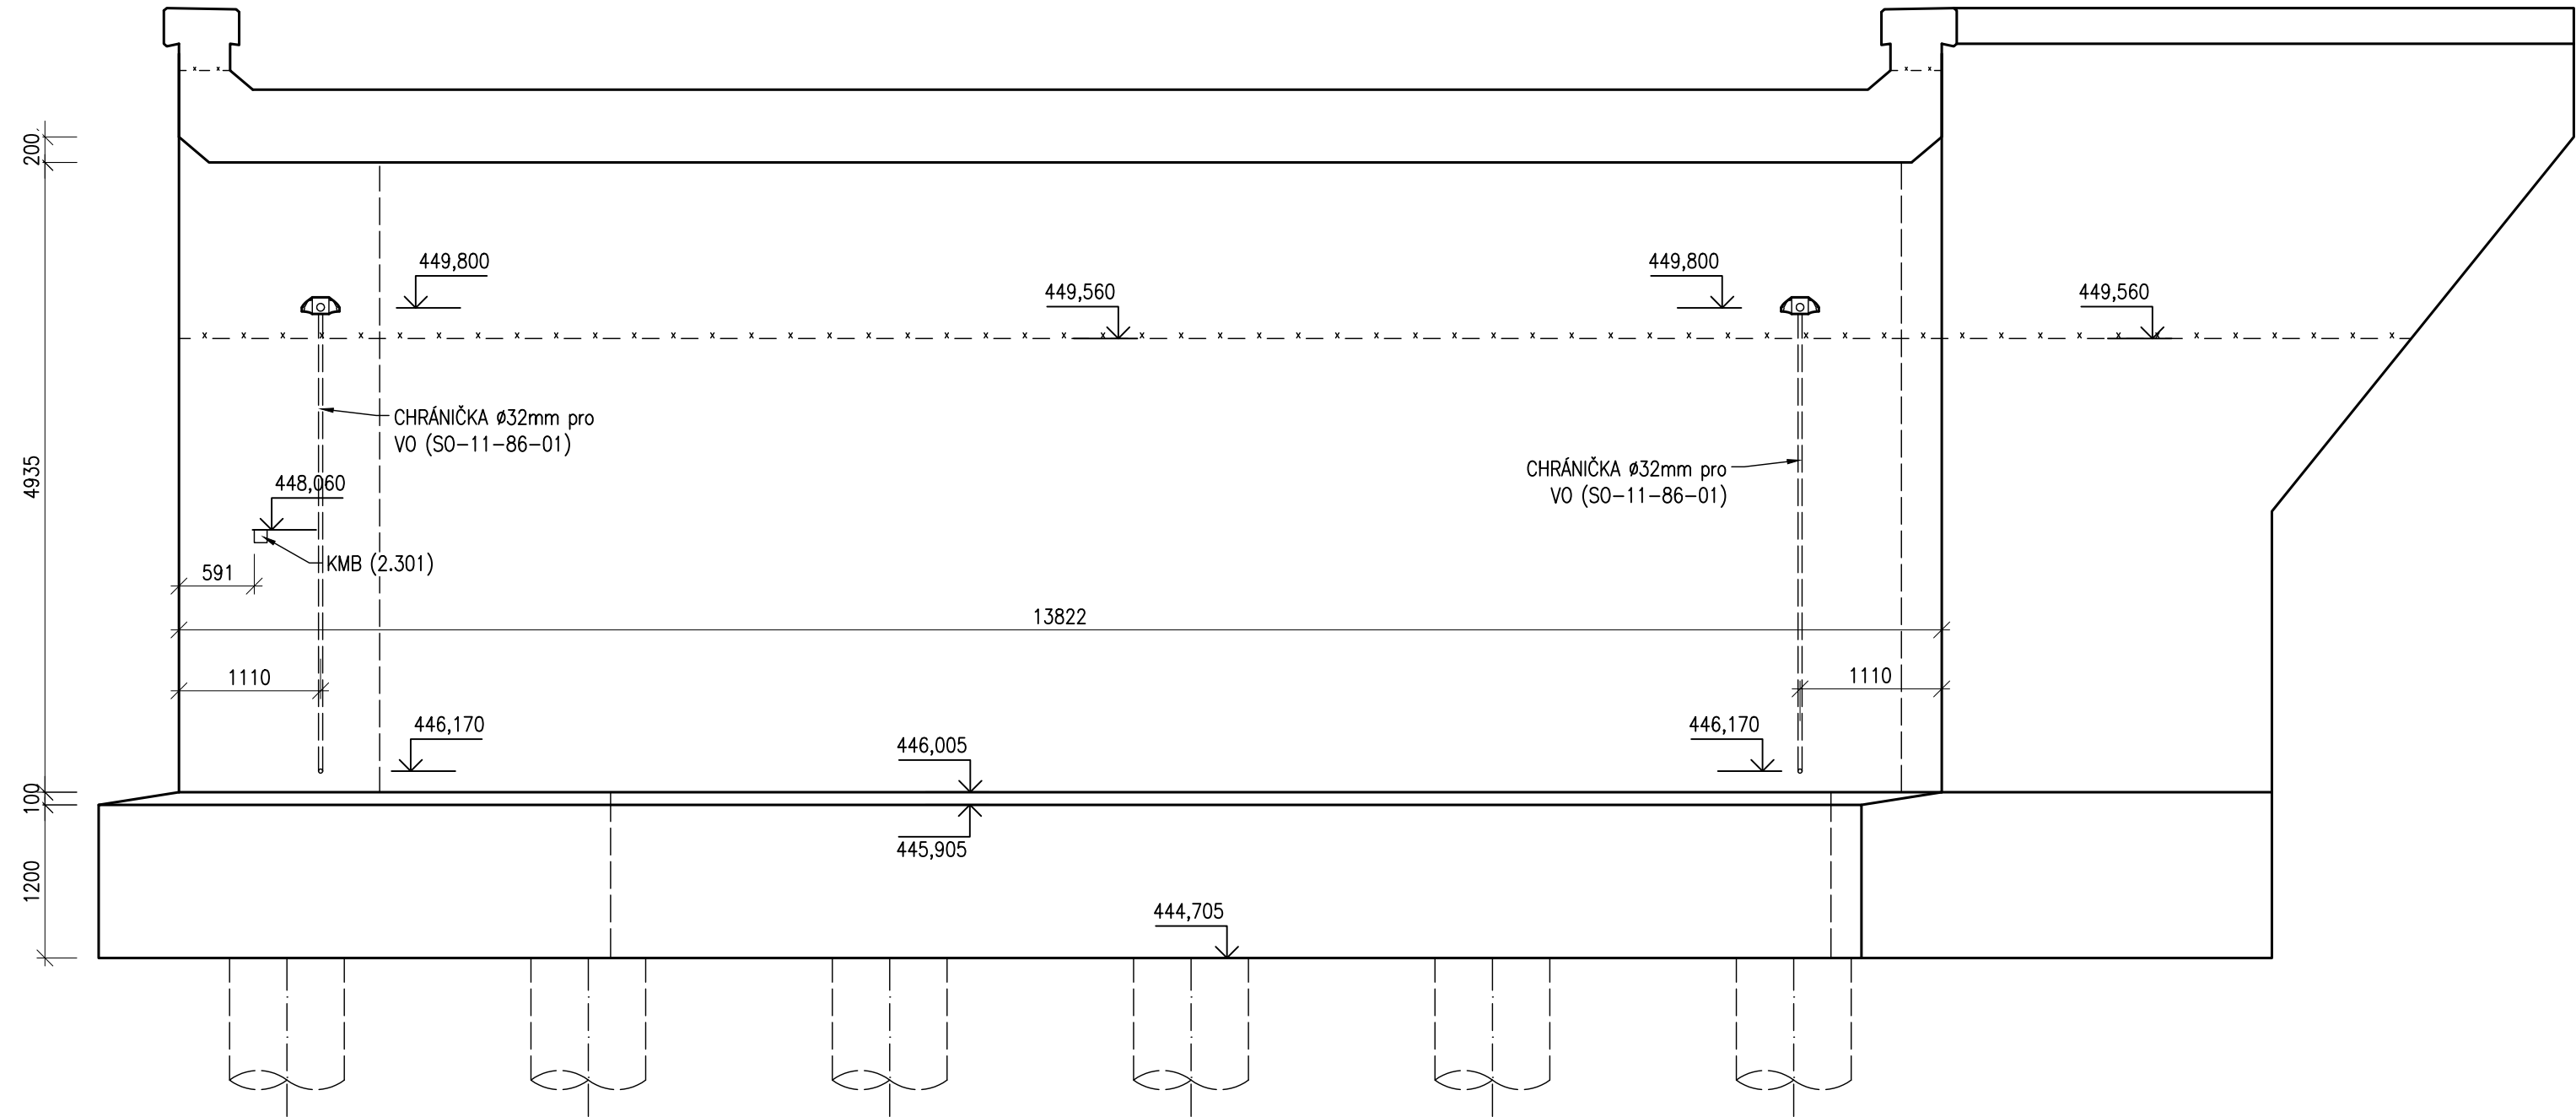

<div><div></div><div>EVROPSKÁ UNIE Evropské strukturální a investiční fondy Operační program Doprava</div></div>		<div>Ministerstvo dopravy Státní fond dopravní infrastruktury</div> <div></div>	
Jiná ověření:		Paré:	
Orientační schéma:		Razítko oprávněné osoby:	
Podpis:		Datum:	
Revize:	Datum:	Popis:	Kontroloval:
V00	-	Dokumentace po připomínkách	Ing. Štěpán Kameš
Stavebník/Investor:		Správa železnic, státní organizace	
Adresa:		Dlážděná 1003/7, 110 00 Praha 1	
Zástupce investora:		Stavební správa východ	
Adresa:		Nerudova 773/1, 779 00 Olomouc	
Zhotovitel díla:		DMC Havlíčkův Brod s.r.o.	
Adresa:		Průmyslová 941, 580 01 Havlíčkův Brod	
Kontakt:		T: +420 724 155 348 E: kverek@dmchb.cz	
Zhotovitel části/objektu:		SUDOP BRNO, spol. s r.o.	
Adresa:		Kounicova 688/26, 611 36 Brno	
Kontakt:		T: +420 972625804 E: sudop@sudop-brno.cz	
Hlavní projektant (HIP):		Radek Kverek Dis.	Specialista: Ing. Štěpán Kameš
Název stavby/akce:	Rekonstrukce mostu v km 138,187 TÚ 1201 na trati Znojmo - Okříšky		Označení investora: S622000247
Název části:	Mosty, propustky a zdi		Zakázka: 21072-01-0223
Název objektu/díle části:	Most v km 138,187		Označení části: D.2.1.04
Název přílohy:	Výkres tvaru - pohled na opěru		Označení objektu/komplexu: SO 11-20-01
Název díle části přílohy:			Číslo přílohy (typ/pořadí): 2.202
Odpovědný projektant:	Zpracovatel přílohy:	Měřítko:	Stupeň dokumentace:
Ing. Štěpán Kameš	Ing. Aleš Tichý	1:25	DUSP+PDPS
Kraj:	Katastrální území:	TUDU:	Smluvní datum zpracování:
Vysočina	Moravské Budějovice	1201	31.03.2024
Označení investora: S 6 2 2 0 0 0 2 4 7			
Stupeň dokumentace: Část: - D 2 1 0 4			
Objekt: - S 0 1 1 2 0 0 1 - X X			
Příloha: - 2 - 2 0 2 - V 0 0			
Revize:			