
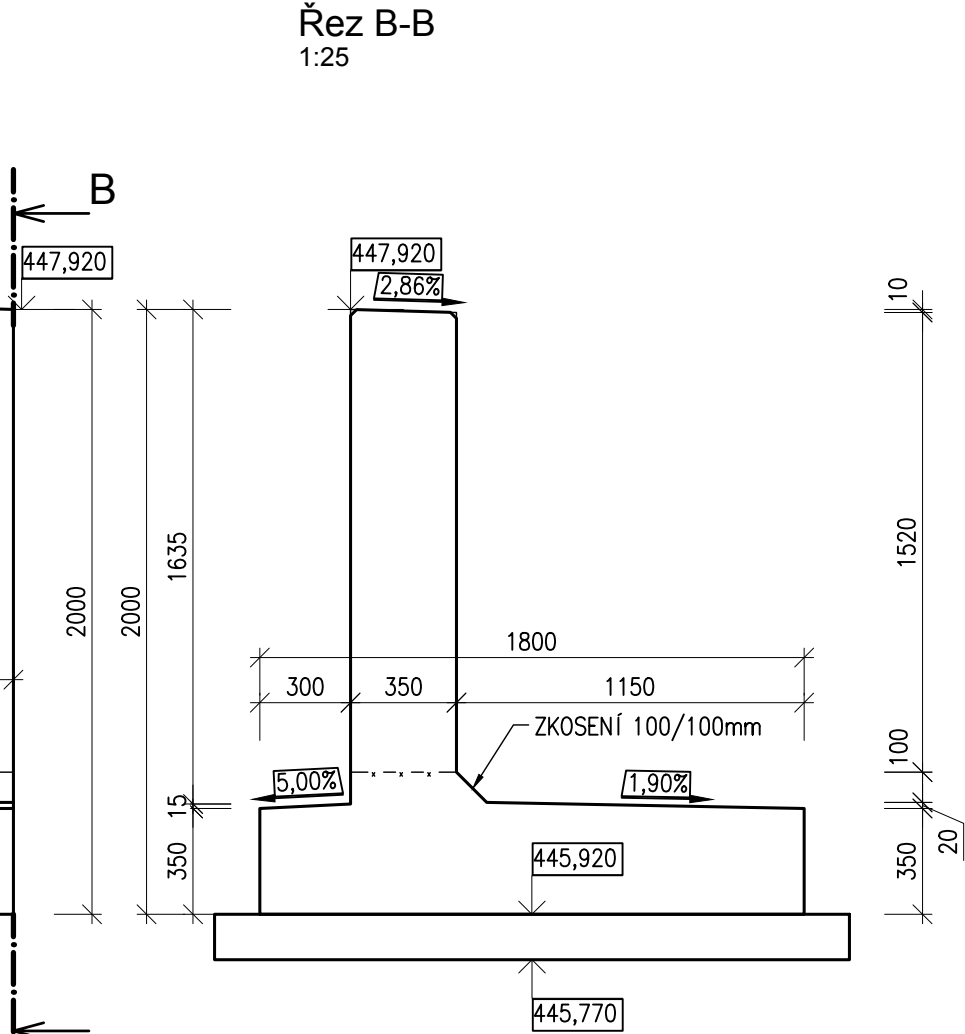
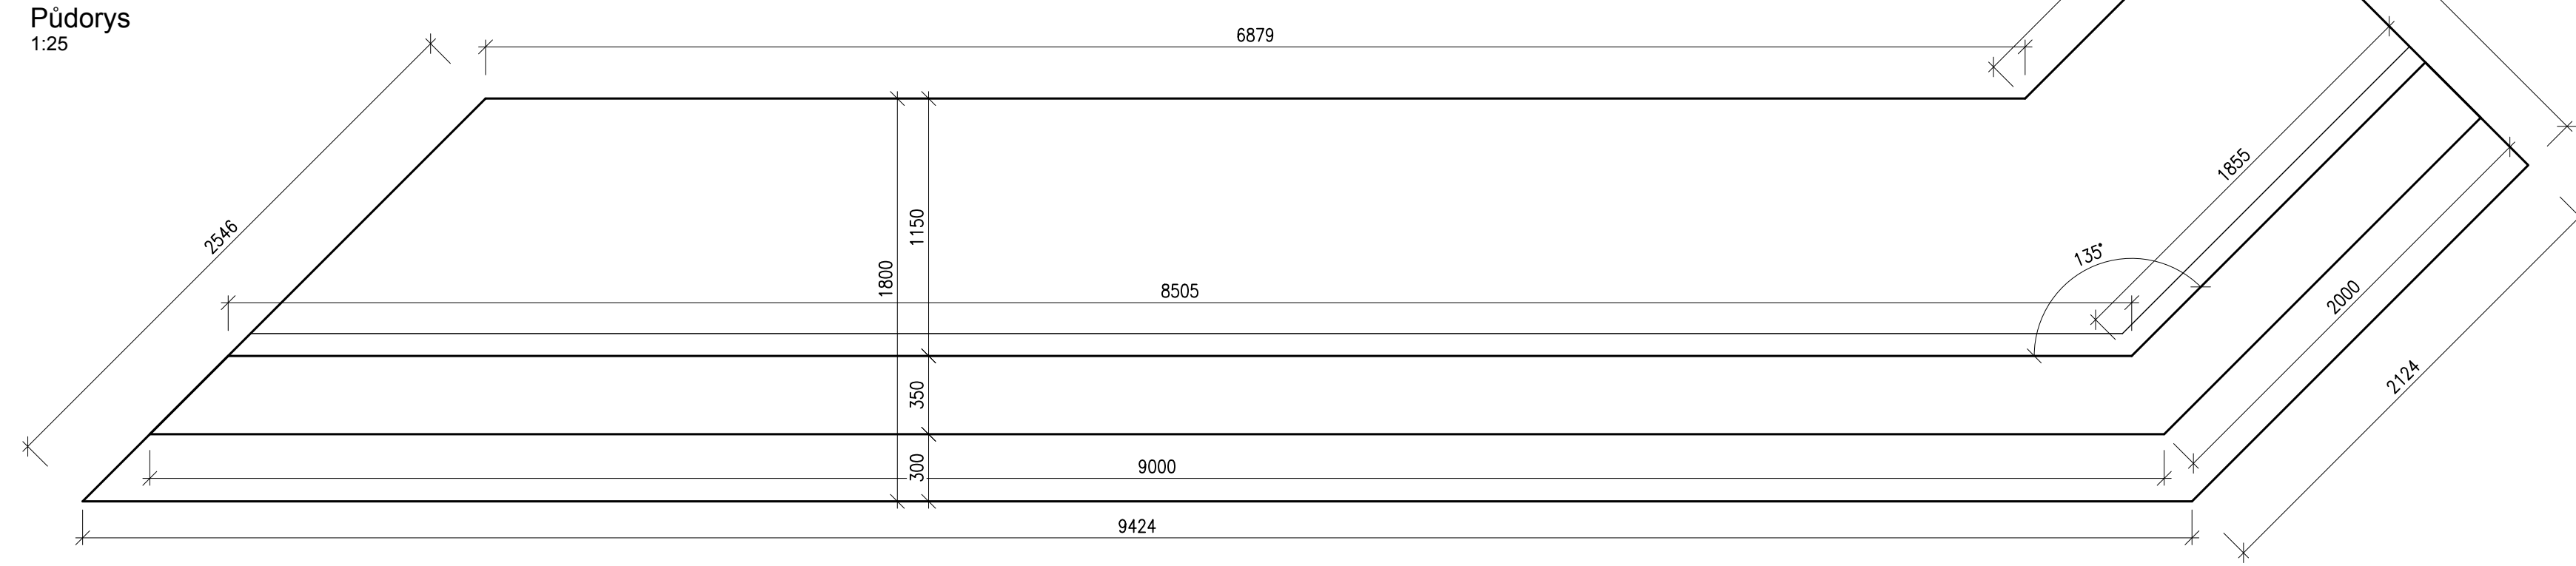
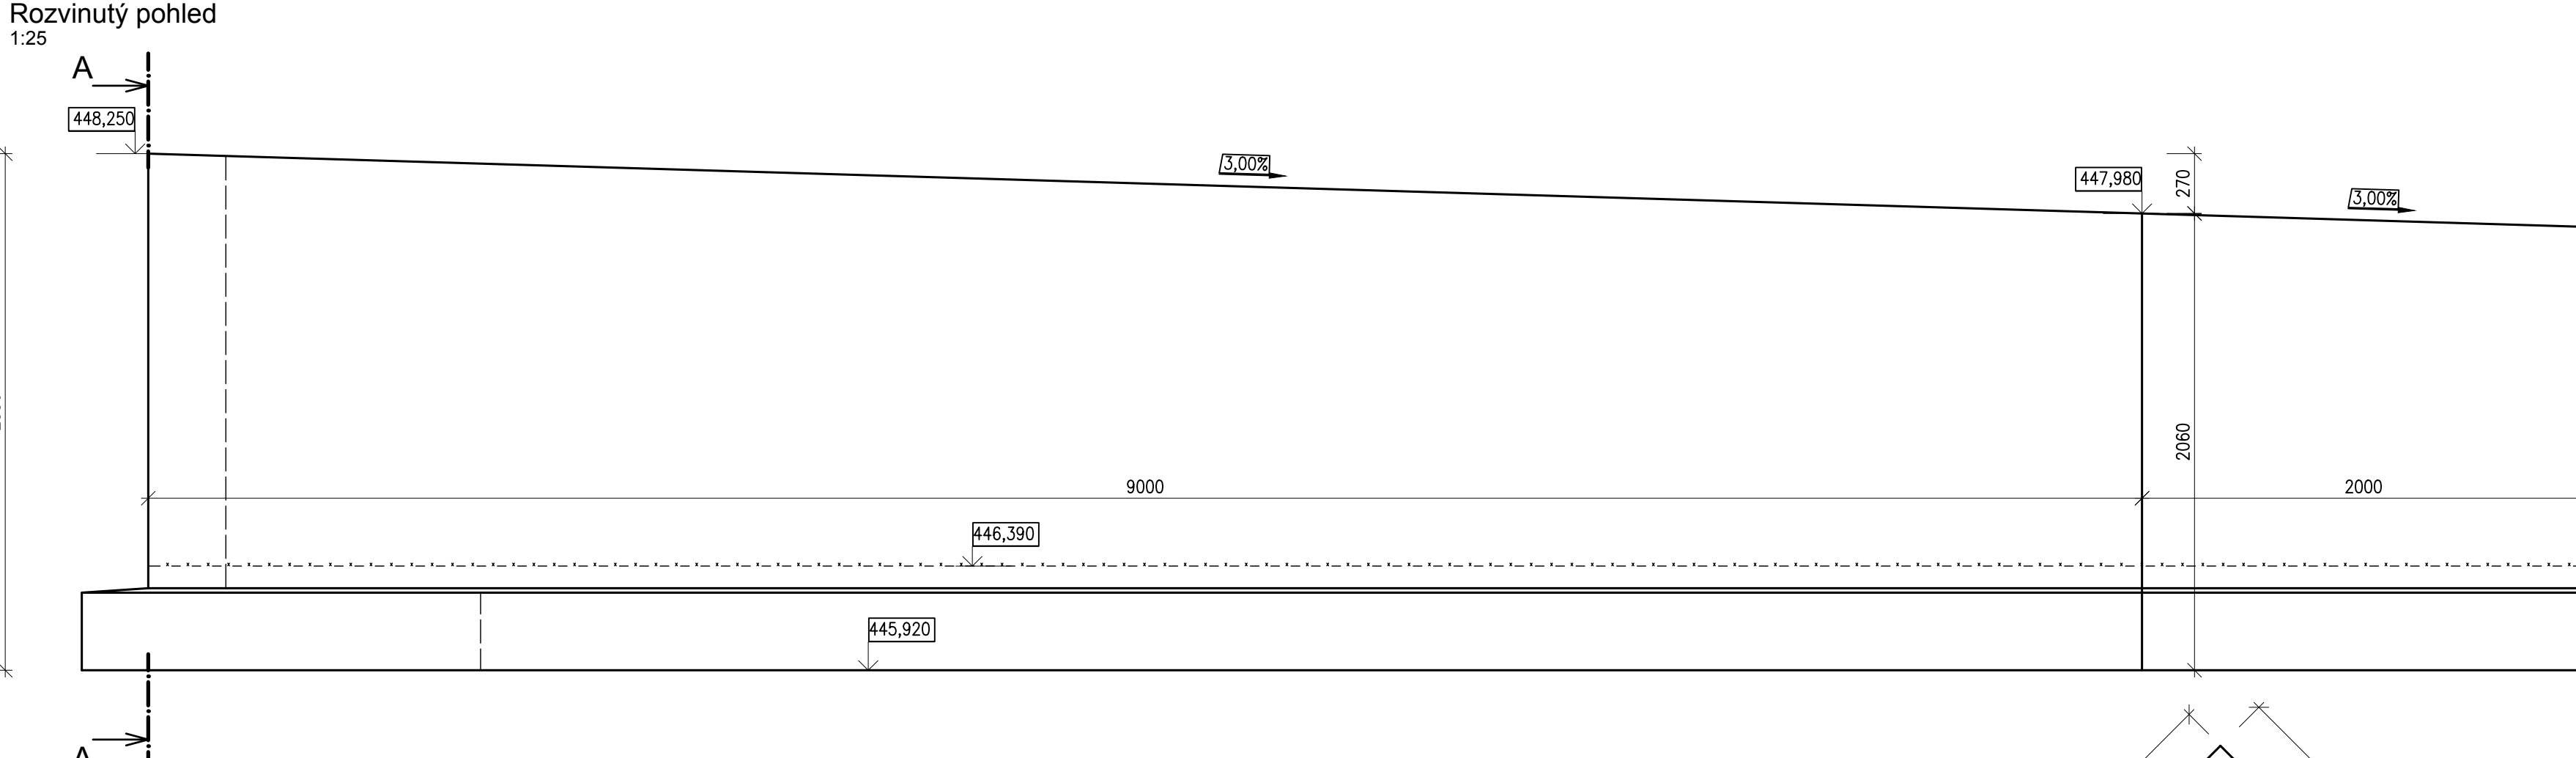
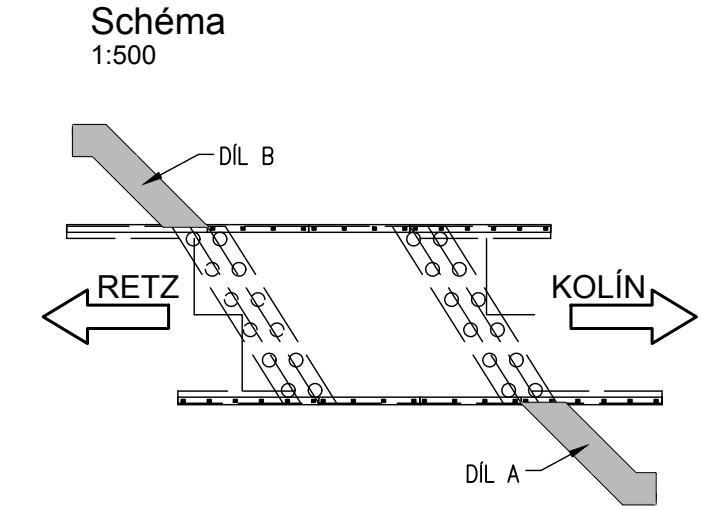


Rekonstrukce mostu v km 138,187 TÚ 1201 na trati Znojmo - Okříšky
Most v km 138,187
2.203 Výkres tvaru - opěrná zeď
M1:25

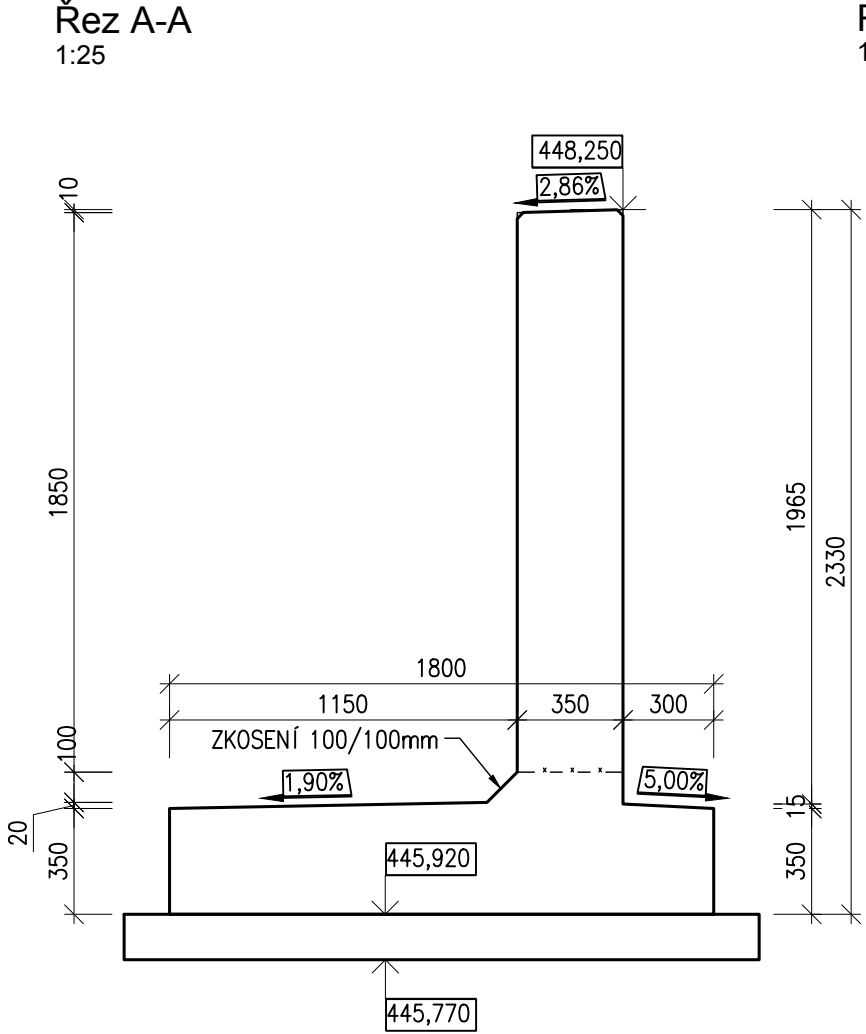

BETONY:
ZÁKLAD C 30/37 XD3, XF4 - CI 0,4 - D_{max} 22mm
DŘÍK C 30/37 XD3, XF4 - CI 0,4 - D_{max} 22mm
ŘÍMSA C 30/37 XD3, XF4 - CI 0,4 - D_{max} 22mm

- BETON DLE ČSN EN 206+A2 A ČSN P 73 2404
- KAMENIVO PODLE ČSN EN 12620 S DOSTATEČNOU MRAZUVZDORNOSTÍ
- KRYTÍ VÝZTUŽE c_{min} = 45mm
c_{nom} = 55mm

KUBATURY:
- DII A = 13,145 m³
- DII B = 13,145 m³
CELKEM 26,29 m³

POZNÁMKY:
- VEŠKERÉ OSTRÉ HRANY BUDOU ZKOSENY VLOŽENÍM LIŠTY DO BEDNĚNÍ S DÉLKOU PŘEPONY 20mm
- DÍLY A a B JSOU IDENTICKÉ.
- POŽADAVKY NA POHLEDOVÝ BETON STANOVENY DLE TP ČBS 03 A TKP 18:
VIDITELNÉ ČÁSTI PB2
TRÍDA BEDNĚNÍ TB2

		EVROPSKÁ UNIE Evropské strukturální a investiční fondy Operační program Doprava				Ministerstvo dopravy Státní fond dopravní infrastruktury			
Jiná ověření:				Paré:					
Orientační schéma:				Razítko oprávněné osoby:					
Revize:				Datum:		Popis:		Kontroloval:	
V00				-		Dokumentace po připomínkách		Ing. Štěpán Kameš	
Stavebník/Investor:				Správa železnic, státní organizace					
Adresa:				Dlážděná 1003/7, 110 00 Praha 1					
Zástupce investora:				Stavební správa východ					
Adresa:				Nerudova 773/1, 779 00 Olomouc					
Zhotovitel díla:				DMC Havlíčkův Brod s.r.o.					
Adresa:				Průmyslová 941, 580 01 Havlíčkův Brod					
Kontakt:				T: +420 724 155 348 E: kverek@dmchb.cz					
Zhotovitel části/objektu:				SUDOP BRNO, spol. s r.o.					
Adresa:				Kounicova 688/26, 611 36 Brno					
Kontakt:				T: +420 972625804 E: sudop@sudop-brno.cz					
Hlavní projektant (HIP):				Radek Kverek Dis.		Specialista:		Ing. Štěpán Kameš	
Název stavby/akce:				Rekonstrukce mostu v km 138,187 TÚ 1201 na trati Znojmo - Okříšky				Označení investora: S622000247	
								Zakázka: 21072-01-0223	
Název části:				Mosty, propustky a zdi				Označení části: D.2.1.04	
Název objektu/díli části:				Most v km 138,187				Označení objektu/komplexu: SO 11-20-01	
Název přílohy:				Výkres tvaru - opěrná zeď				Číslo přílohy (typ/pořadí): 2.203	
Název dílčí části přílohy:								Stupeň dokumentace: DUSP+PDPS	
Odpovědný projektant:				Ing. Štěpán Kameš		Zpracovatel přílohy:		Měřítko: 1:25 Formáty: 5 A4	
Kraj:				Moravské Budějovice		TUDU:		Smluvní datum zpracování: 31.03.2024	
Vysvětlivky:						Podpis:		Revize:	
Označení investora:				S 6 2 2 0 0 0 2 4 7		Stupeň dokumentace:		Část:	
						Objekt:		Příloha:	
						Podpis:		Revize:	