

Podrobný podélný profil: Vedlejší PK M 1:500/50

KRAJ: VYSOČINA  
KATASTRÁLNÍ ÚZEMÍ: MORAVSKÉ BUDĚJOVICE

SROVNÁVACÍ ROVINA: 444,00 Bpv


ROZDÍL VÝŠEK:

KÓTY NIVELETY:

KÓTY TERÉNU:

STANIČENÍ:

SMĚROVÉ POMĚRY:

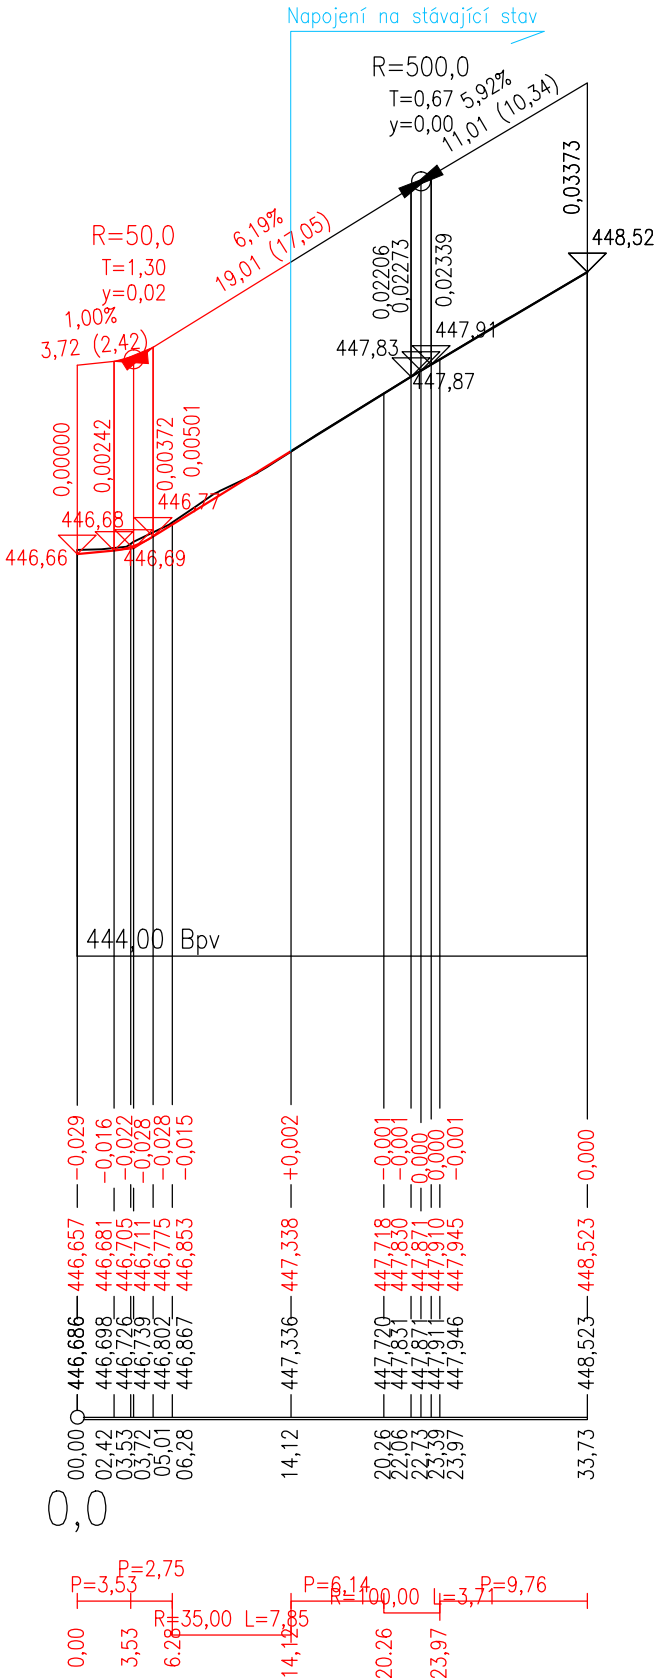

Ministerstvo dopravy  
Státní fond dopravní  
infrastruktury



Jiná ověření:		Paré:	
Orientační schéma:		Razítka oprávněné osoby:	
Podpis:		Datum:	
Revize:	Datum:	Popis:	Kontroloval:
000	15.02.2024	Definitivní odevzdání dokumentace	Radek Kverek DiS.
Stavebník/Investor:		Správa železnic, státní organizace	
Adresa:		Dlážděná 1003/7, 110 00 Praha 1	
Zástupce investora:		Stavební správa východ	
Adresa:		Nerudova 773/1, 779 00 Olomouc	
Zhotovitel díla:		DMC Havlíčkův Brod s.r.o.	
Adresa:		Průmyslová 941, 580 01 Havlíčkův Brod	
Kontakt:		T: +420 724 155 348 E: kverek@dmchb.cz	
Zhotovitel části/objektu:		DMC Havlíčkův Brod s.r.o.	
Adresa:		Průmyslová 941, 580 01 Havlíčkův Brod	
Kontakt:		T: +420 724 155 348 E: kverek@dmchb.cz	
Hlavní projektant (HIP):		Radek Kverek DiS.	Specialista: Ing. Jiří Marek
Název stavby/akce:		Rekonstrukce mostu v km 138,187 TÚ 1201 na trati Znojmo - Okříšky	
Název části:		Pozemní komunikace	Označení investora: S622000247
Název objektu/díle části:		Pozemní komunikace a chodník	Zakázka: 22046
Název přílohy:		Podélný profil - vedlejší pozemní komunikace	Označení části: D.2.1.08
Název díle části přílohy:			Označení objektu/komplexu: SK 11-50-02
Odpovědný projektant:		Zpracovatel přílohy: Ing. Tereza Brunerová	Číslo přílohy (typ/pořadí): 2. 022
Kraj:		Katastrální území:	Stupeň dokumentace: DUSP
Vysočina		Moravské Budějovice	Smluvní datum zpracování: 15.02.2024
Označení investora:		Stupeň dokumentace:	Část:
S 6 2 2 0 0 0 2 4 7		D U S P	D 2 1 0 8
Objekt:		Podobjekt:	Příloha:
S K 1 1 5 0 0 0 2		X X	2 0 2 2
Revize:		0 0 0	
[Prostor pro další informace]			