


SKLOPNÝ OSV. STOŽÁR 12M - POHLED  
OSAZENÍ SVÍTIDEL A VÝLOŽNÍKŮ - VIZ TZ

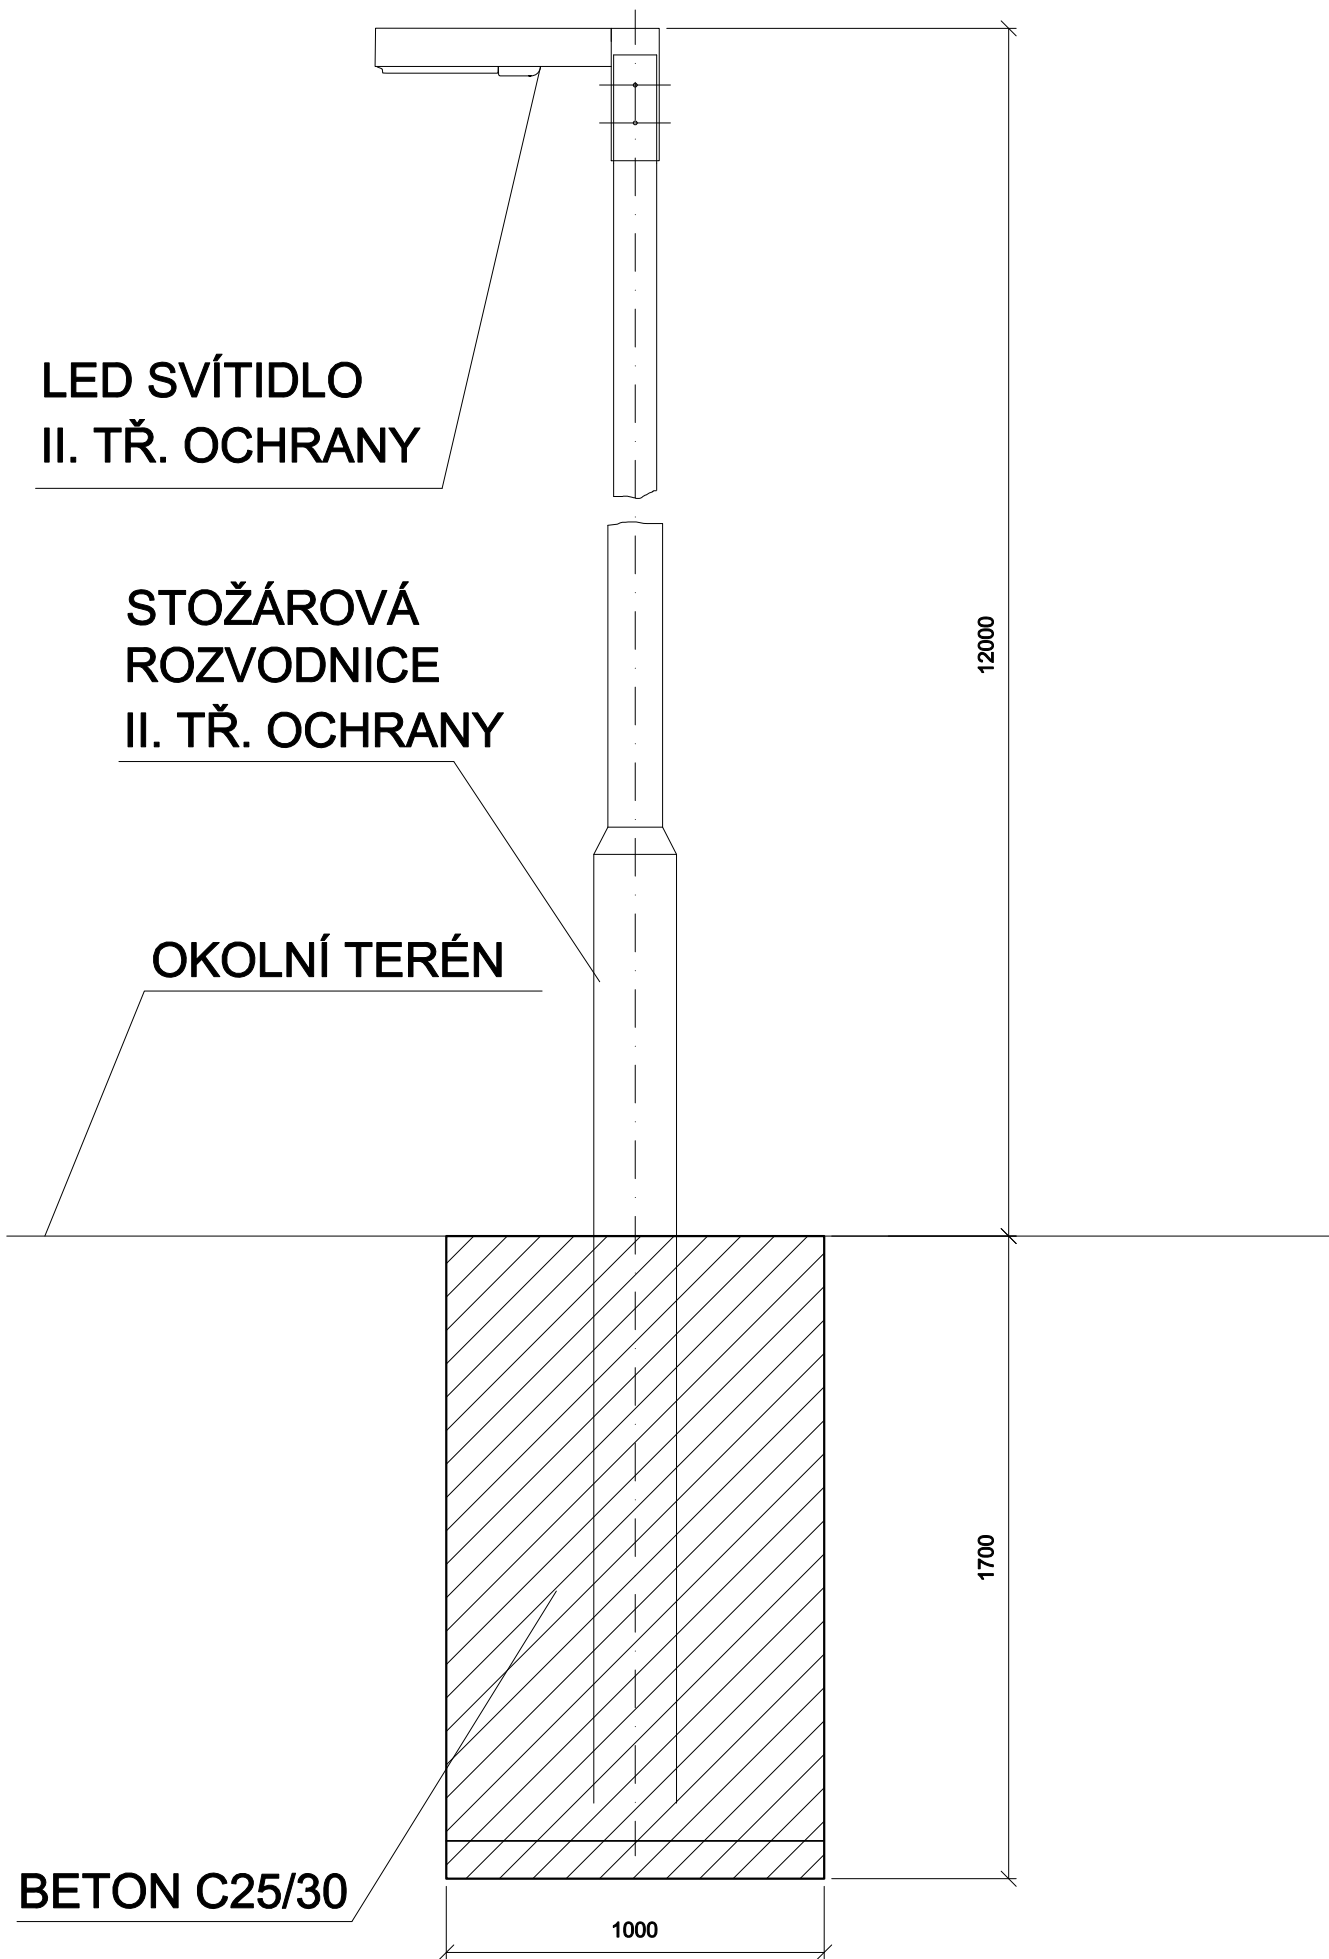

 <div>EVROPSKÁ UNIE Evropské strukturální a investiční fondy Operační program Doprava</div>		<div>Ministerstvo dopravy Státní fond dopravní infrastruktury</div> 	
Jiná ověření:		Paré:	
Orientační schéma:		Razítko oprávněné osoby:	
Podpis:		Datum:	
Revize:	Datum:	Popis:	Kontroloval:
V00	-	Dokumentace po připomínkách	Ing. Marek Vývoda
Stavebník/Investor:		<b>Správa železnic, státní organizace</b>	
Adresa:		<b>Dlážděná 1003/7, 110 00 Praha 1</b>	
Zástupce investora:		Stavební správa východ	
Adresa:		Nerudova 773/1, 779 00 Olomouc	
			
Zhotovitel díla:		DMC Havlíčkův Brod s.r.o.	
Adresa:		Průmyslová 941, 580 01 Havlíčkův Brod	
Kontakt:		T: +420 724 155 348 E: kverek@dmchb.cz	
			
Zhotovitel části/objektu:		Signal Projekt s.r.o.	
Adresa:		Václavská 55, 639 00 Brno	
Kontakt:		T: +420 543 233 962 E: projekce@signalprojekt.cz	
			
Hlavní projektant (HIP):		Radek Kverek Dis.	Specialista: Ing. Marek Vývoda
Název stavby/akce:		<b>Rekonstrukce mostu v km 138,187 TÚ 1201 na trati Znojmo - Okříšky</b>	
		Označení investora: S622000247	
Název části:		Rozvody VN, NN, osvětlení a dálkové ovládání odpojovačů	
		Zakázka: 22046	
Název objektu/dílní části:		<b>Rozvody NN, VN, osvětlení</b>	
		Označení části: <b>D.2.3.06</b>	
		Označení objektu/komplexu: <b>SO 11-86-02</b>	
Název přílohy:		Stožár 12m	
		Číslo přílohy (typ/pořadí): <b>2. 005</b>	
Název dílní části přílohy:			
Odpovědný projektant:		Zpracovatel přílohy:	Měřítko: -
Ing. Marek Vývoda		Ing. Robin Kolařík	Formáty: 2 x A4
Kraj:		Katastrální území:	TUDU:
Vysočina		Moravské Budějovice	1201
Označení investora:		Stupeň dokumentace:	Část:
S 6 2 2 0 0 0 2 4 7		- D U S P	- D 2 3 0 6
Objekt:		Podoblast:	Příloha:
- S O 1 1 8 6 0 2		- X X	- 2 - 0 0 5
Revize:			
[Prostor pro další informace]			