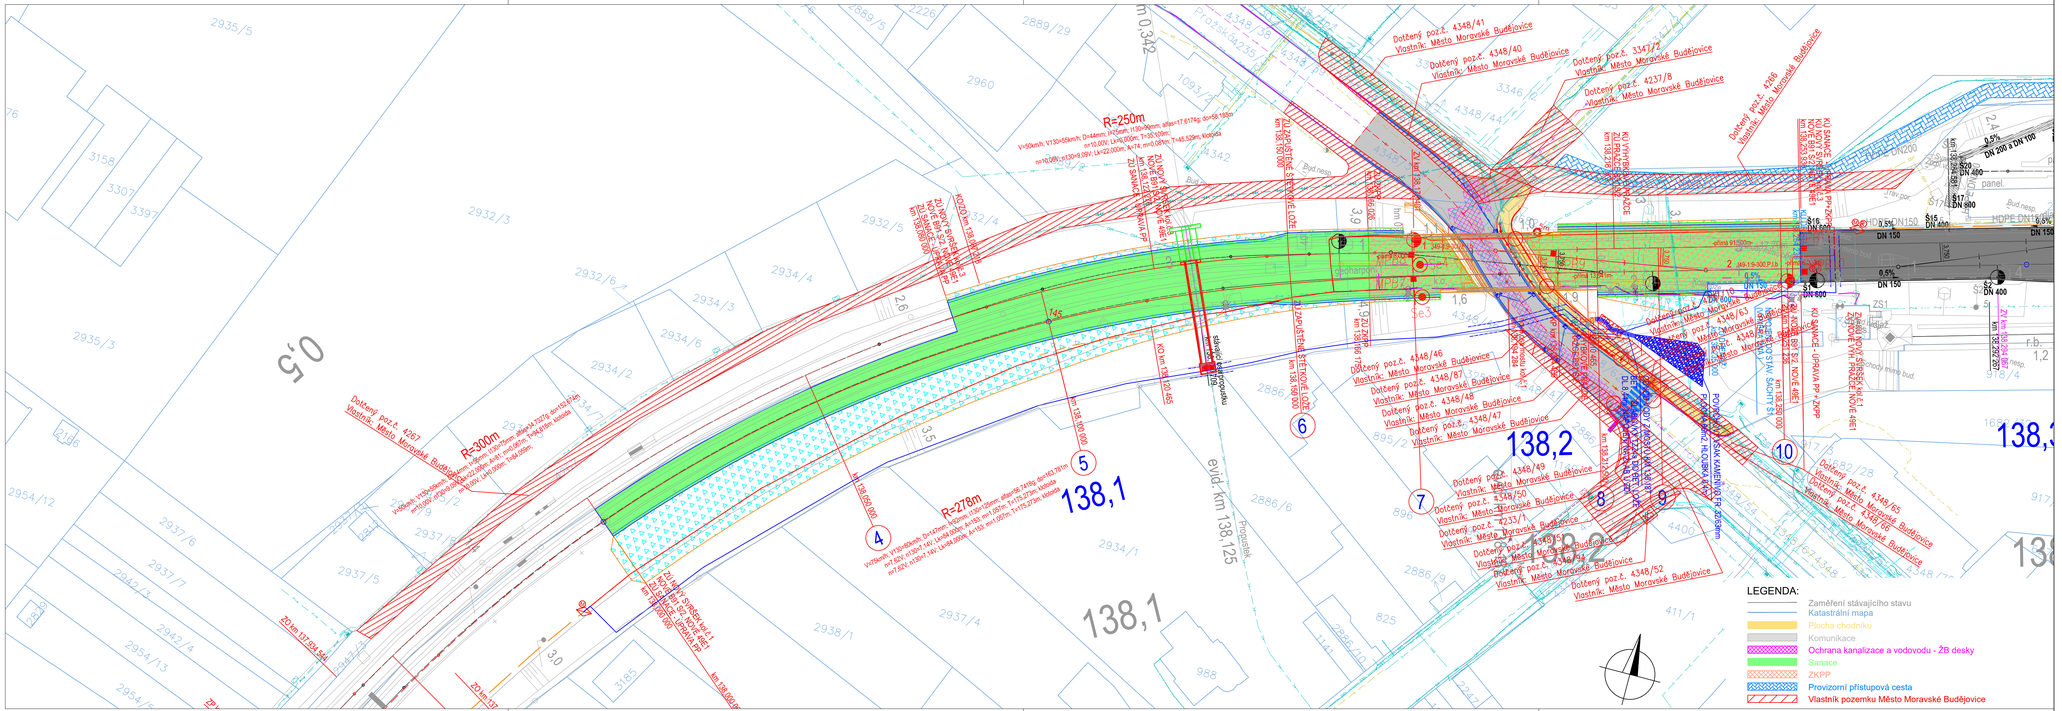

Ve smyslu ust. § 187 odst. 2 zákona č. 283/2021 Sb., stavební zákon, ve znění pozdějších předpisů, vydává vlastník pozemku č. 4267, č. 4348/40, č. 4237/8, č. 4348/46, č. 4348/47, č. 4348/48, č. 4348/87, č. 4348/62, č. 4348/63, č. 4237/10, č. 4348/66, č. 4348/65, č. 4348/52, č. 4348/41, č. 4266, č. 3347/2, č. 4348/49, č. 4348/50, č. 4233/1, č. 4348/51, č. 4348/94 (katastrální území Moravské Budějovice)

Město Moravské Budějovice, nám. Míru 31, 676 02 Moravské Budějovice,

souhlas vlastníka s navrhovaným stavebním záměrem

("Rekonstrukce mostu v km 138,187 TÚ 1201 na trati Znojmo – Okříšky")

v Moravských Budějovicích:

Jméno a příjmení, podpis, razítko:

Miroslav Beránek

Digitálně podepsal Miroslav Beránek
Datum: 2024.01.08 14:24:09 +01'00'

Stavebník/Investor:	**Správa železnic, státní organizace**
Adresa:	**Dlážděná 1003/7, 110 00 Praha 1**
Zástupce investora:	**Stavební správa východ**
Adresa:	**Nerudova 773/1, 779 00 Olomouc**

Zhotovitel díla:	**DMC Havlíčkův Brod s.r.o.**
Adresa:	Průmyslová 941, 580 01 Havlíčkův Brod
Kontakt:	T: +420 724 155 348 E: kverek@dmchb.cz
Zhotovitel části/objektu:	**DMC Havlíčkův Brod s.r.o.**
Adresa:	Průmyslová 941, 580 01 Havlíčkův Brod
Kontakt:	T: +420 724 155 348 E: kverek@dmchb.cz
Hlavní projektant (HIP):	**Radek Kverek DiS.** Specialista: **Radek Kverek DiS.**

Název stavby/akce:	**Rekonstrukce mostu v km 138,187 TÚ 1201 na trati Znojmo - Okříšky**	Označení investora: **SŽ22000247** Zakázka: **22046**
Název části:	Situační výkres	Označení části: **E.2**
Název objektu/dílčí části:		Označení objektu/komplexu:
Název přílohy:	Koordinační situační výkres	Číslo přílohy (typ/pořadí): **2. 001**
Název dílčí části přílohy:	Vlastník pozemku - Město Moravské Budějovice	
Odpovědný projektant: Radek Kverek DiS.	Zpracovatel přílohy: Ing. Tereza Brunerová	Měřítko: 1:500 Formáty: 5 x A4
Kraj: Vysočina	Katastrální území: Moravské Budějovice	TUDU: 1201 Stupeň dokumentace: **DUSP** Smluvní datum zpracování: **15.02.2024**

Identifikátor investora: | Objekt stavby/komplexu: (dle) | Kód objektu: | Podobjekt: | Přílohy:
SŽ_6_2_7_0_0_0_2_4_7 - D U S P - E 2 V K K - - - - - K K V K K K K K K K - V K K - 2 - D O 1 - V 0 0
(Prostor pro další informace)