

2) nutno vyhledat
ovněř

SMĚR JACKOV - JEMNICE

průjezd km 1087

DOPEVNÍ
VLICE

JEMNICE

DÁLKOVÝ PLYNOVOD

ŽDK


TCEKEE 48x2x1

PSANNA

SITUACE


DRESLOVÉ MĚTO


DÁLKO

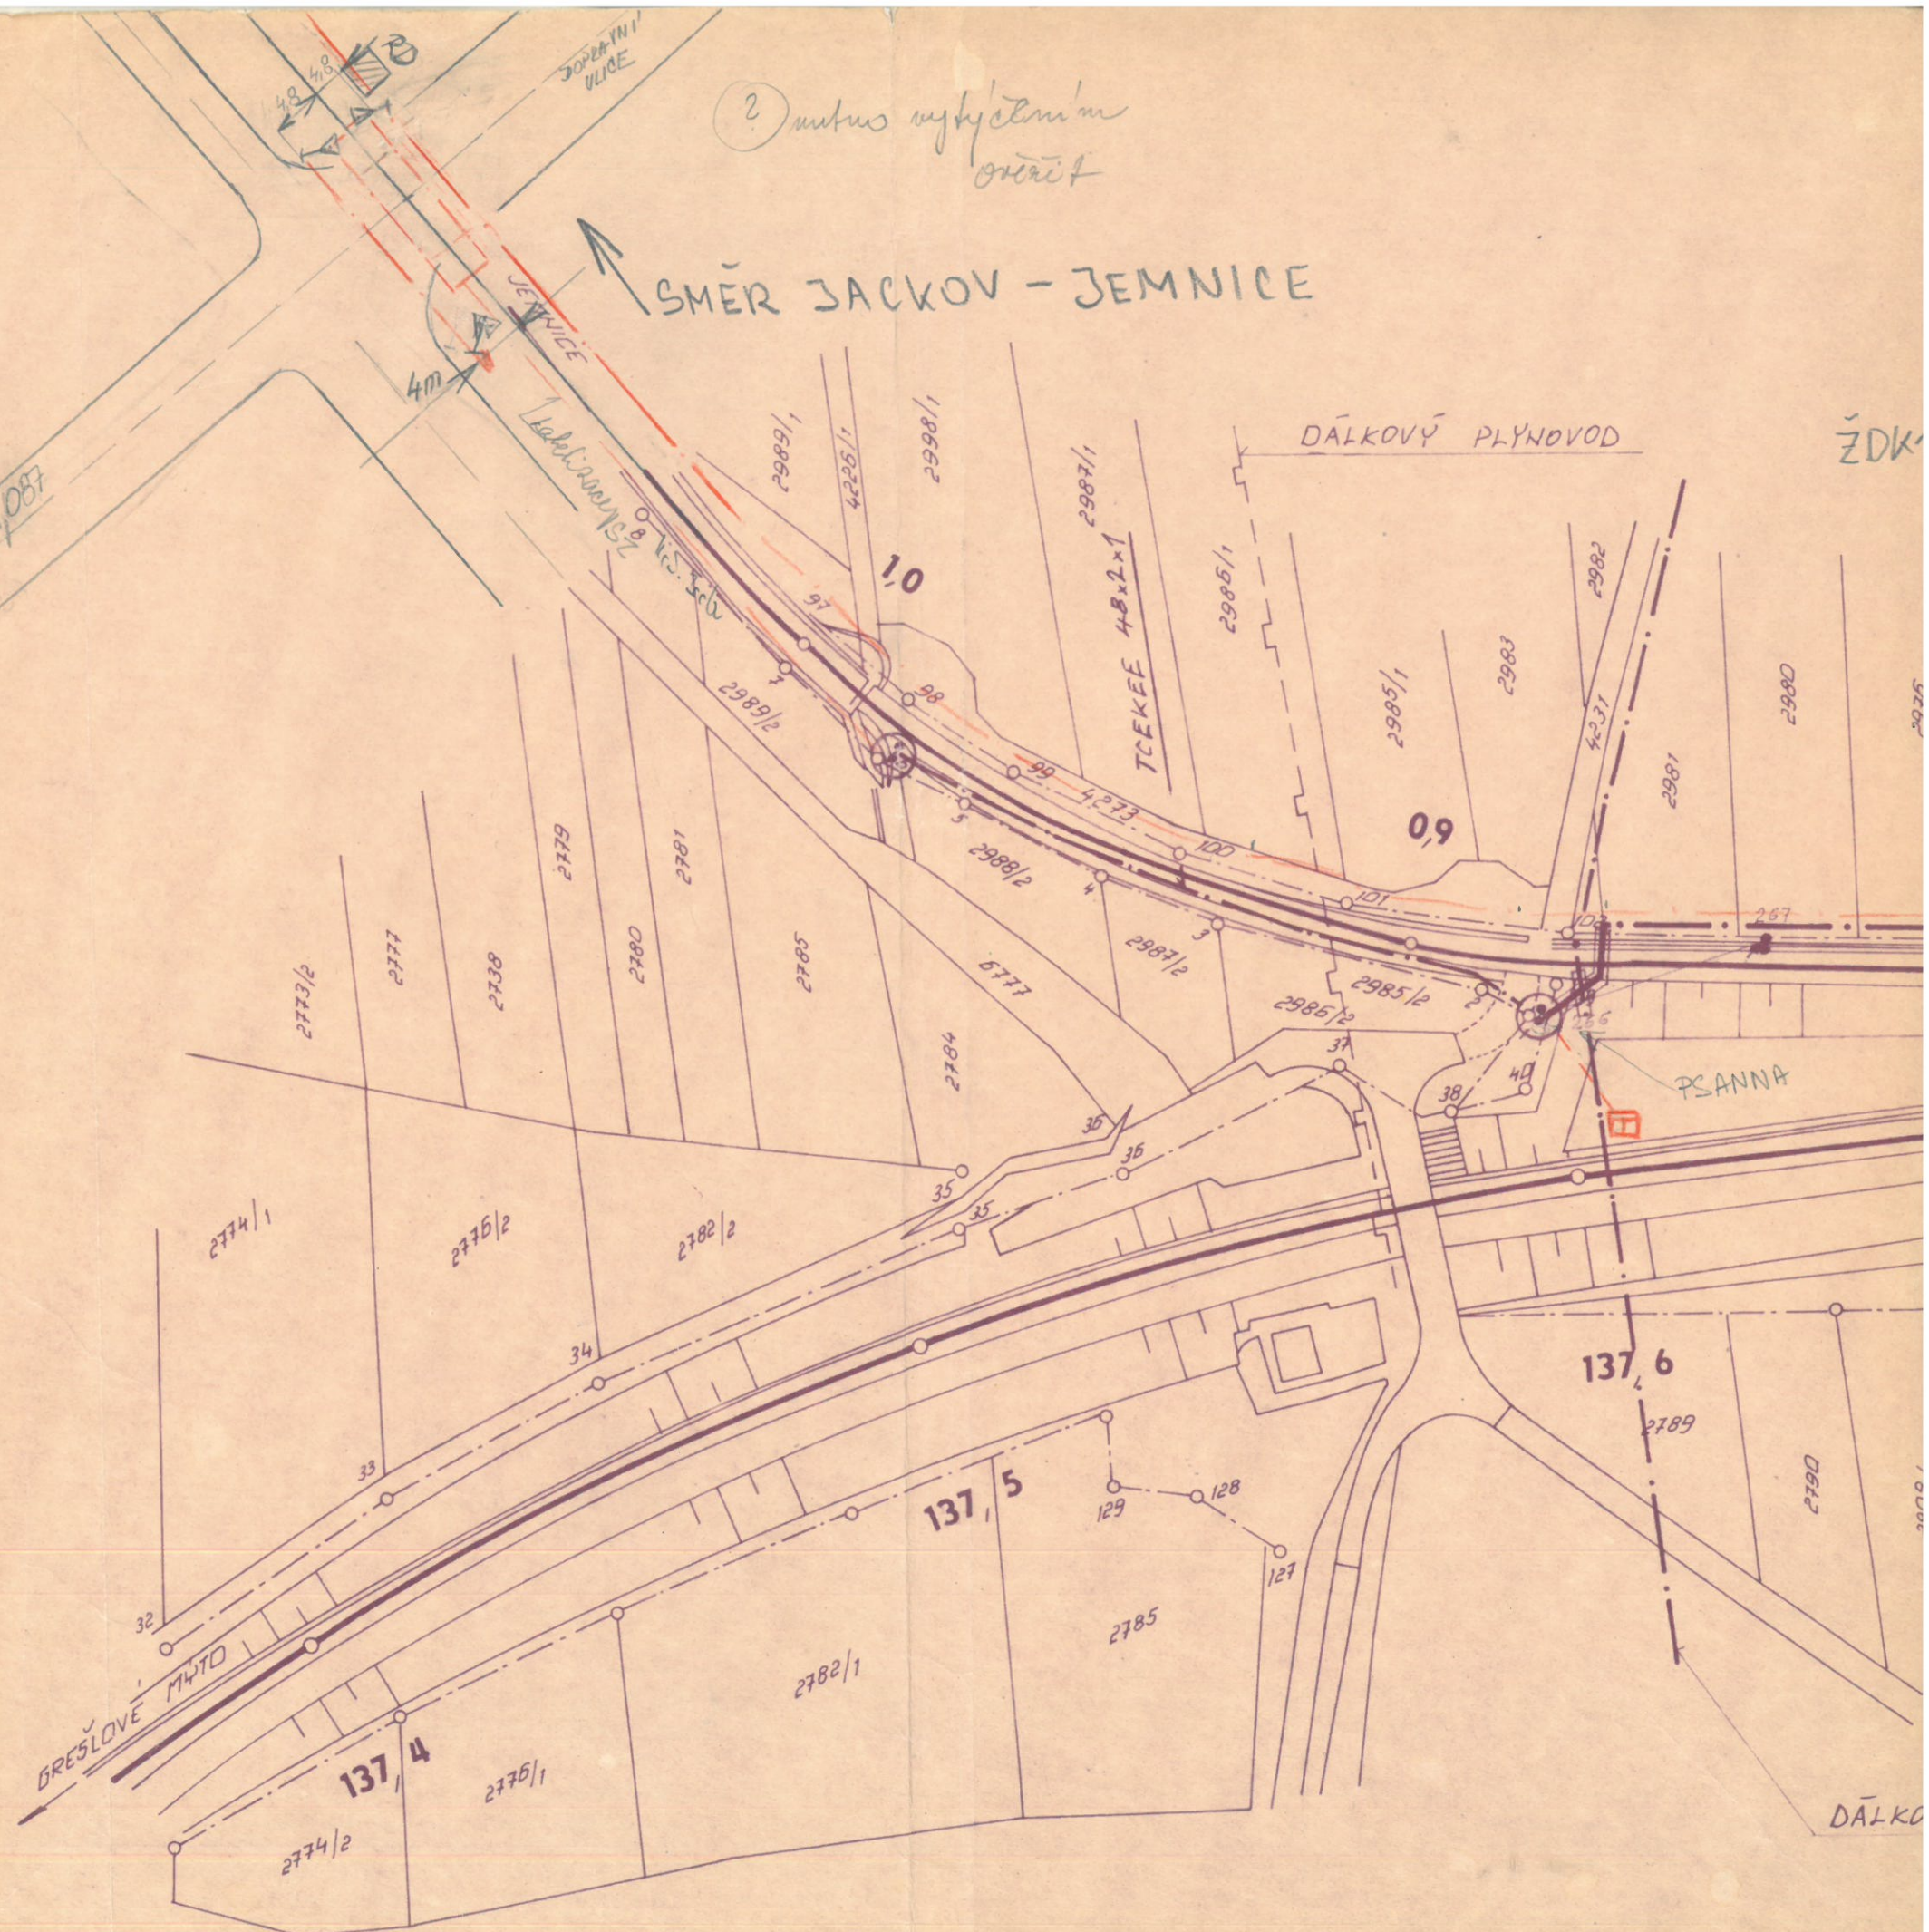

DKP OK3 4KV


DCKOYPV 9xV13+33DM0,9

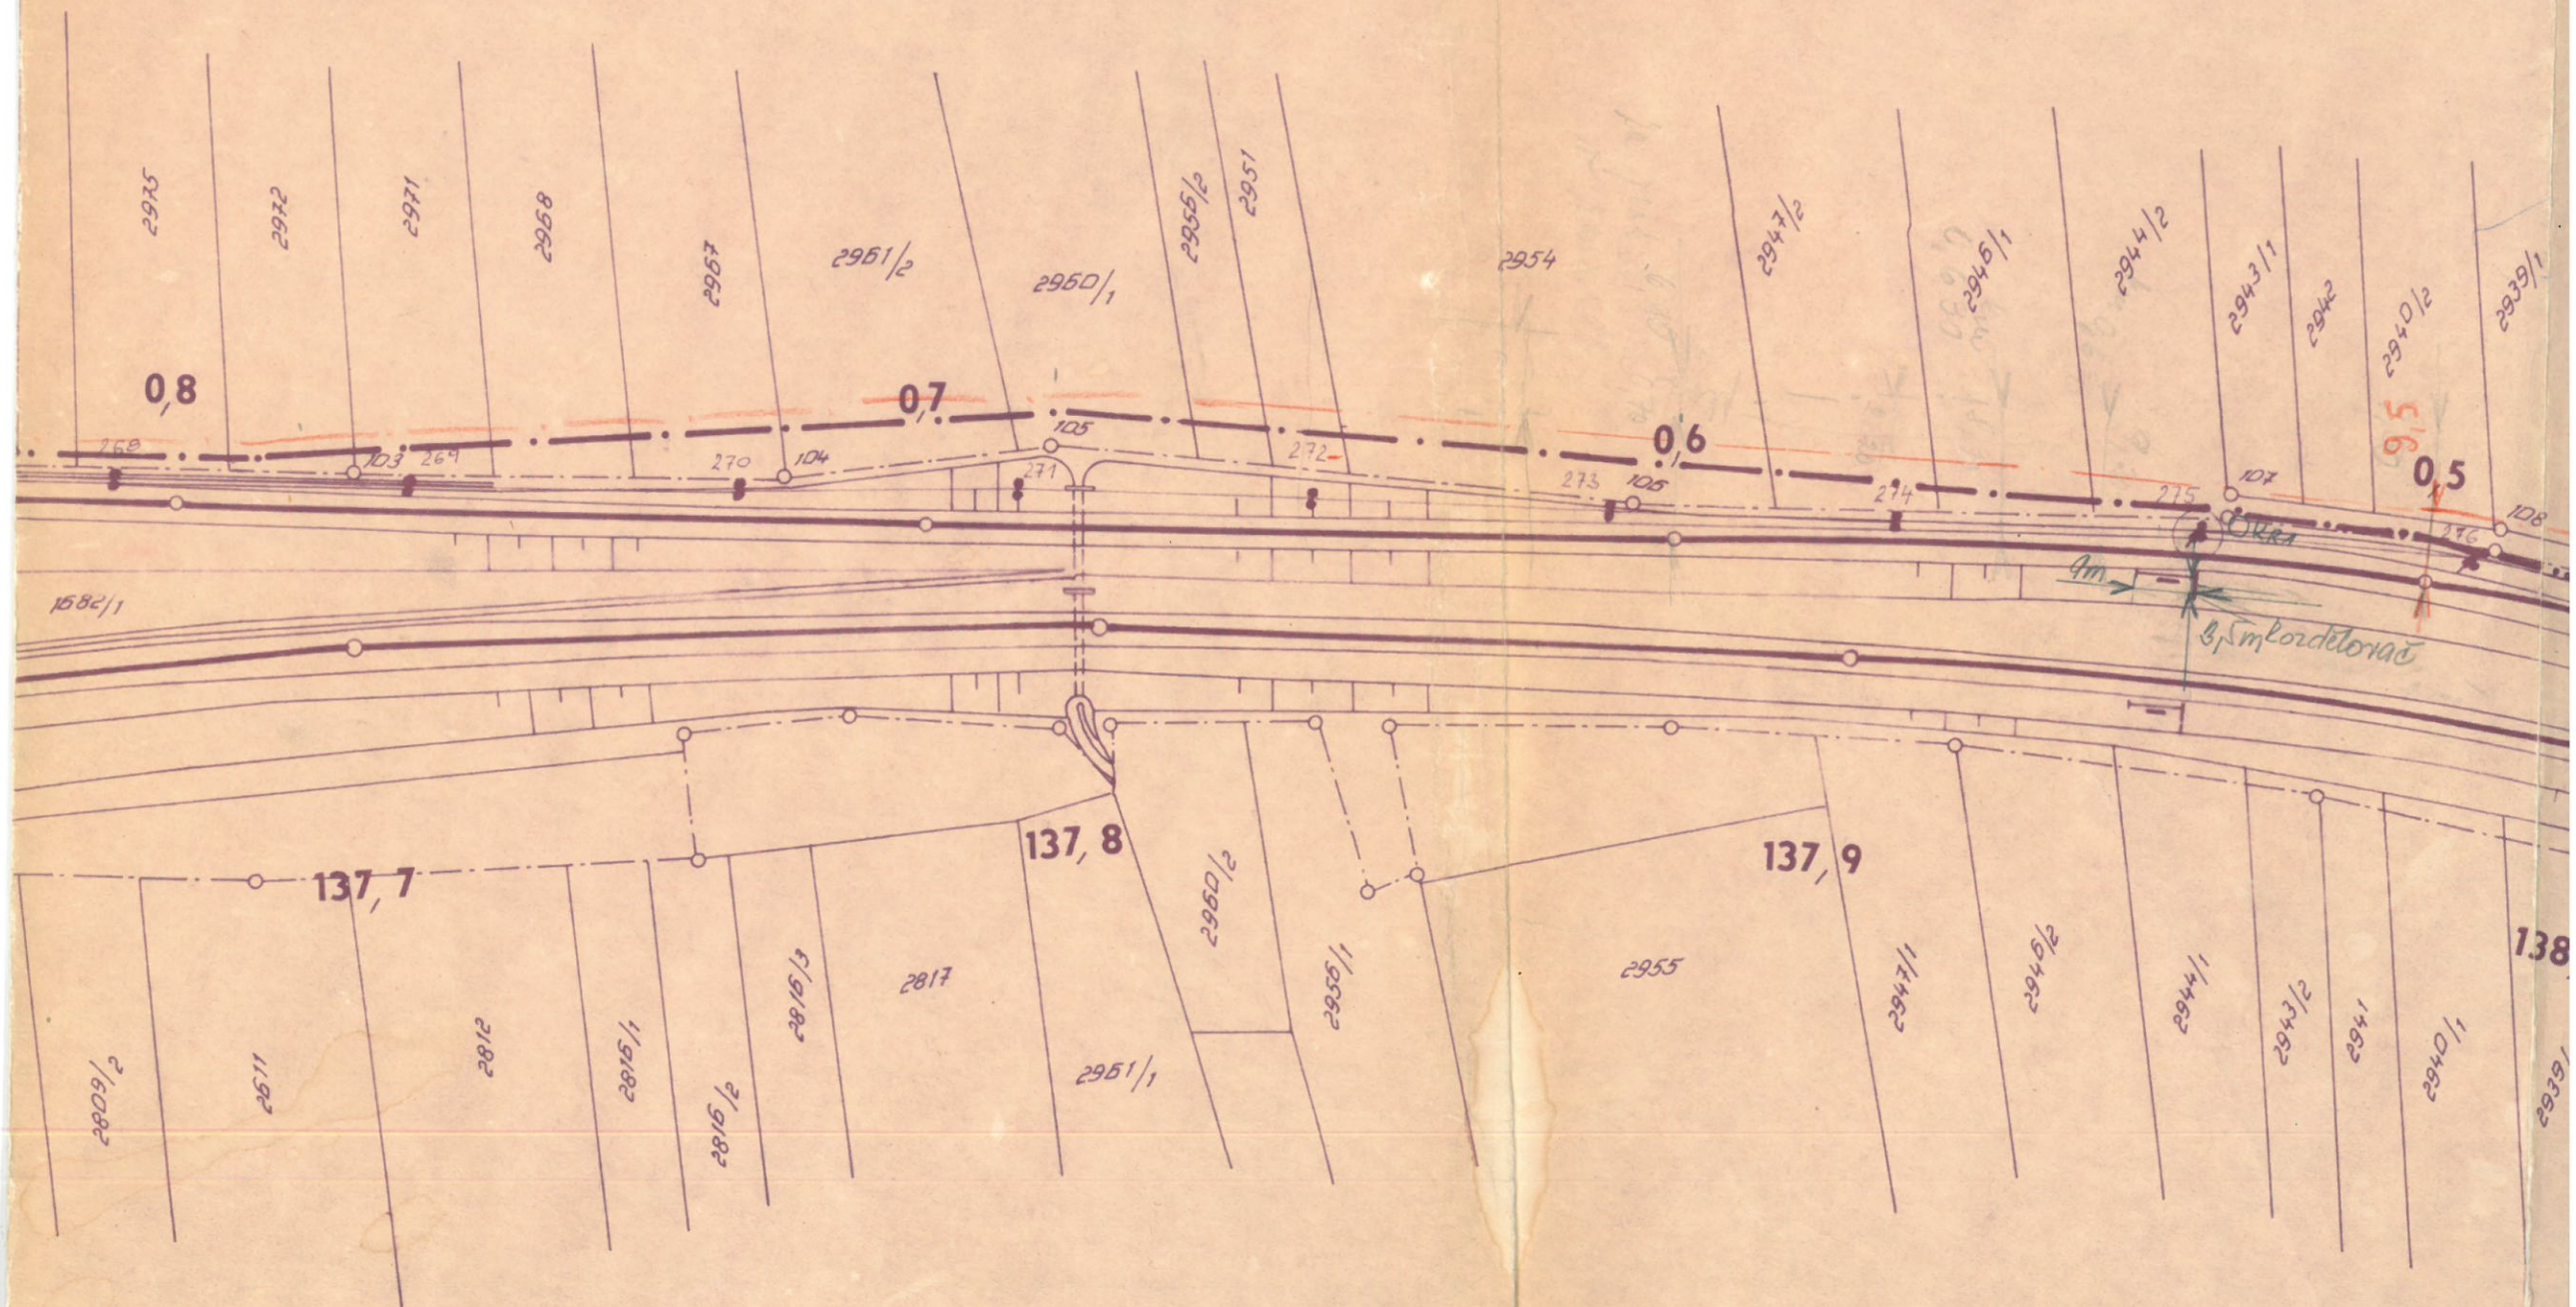

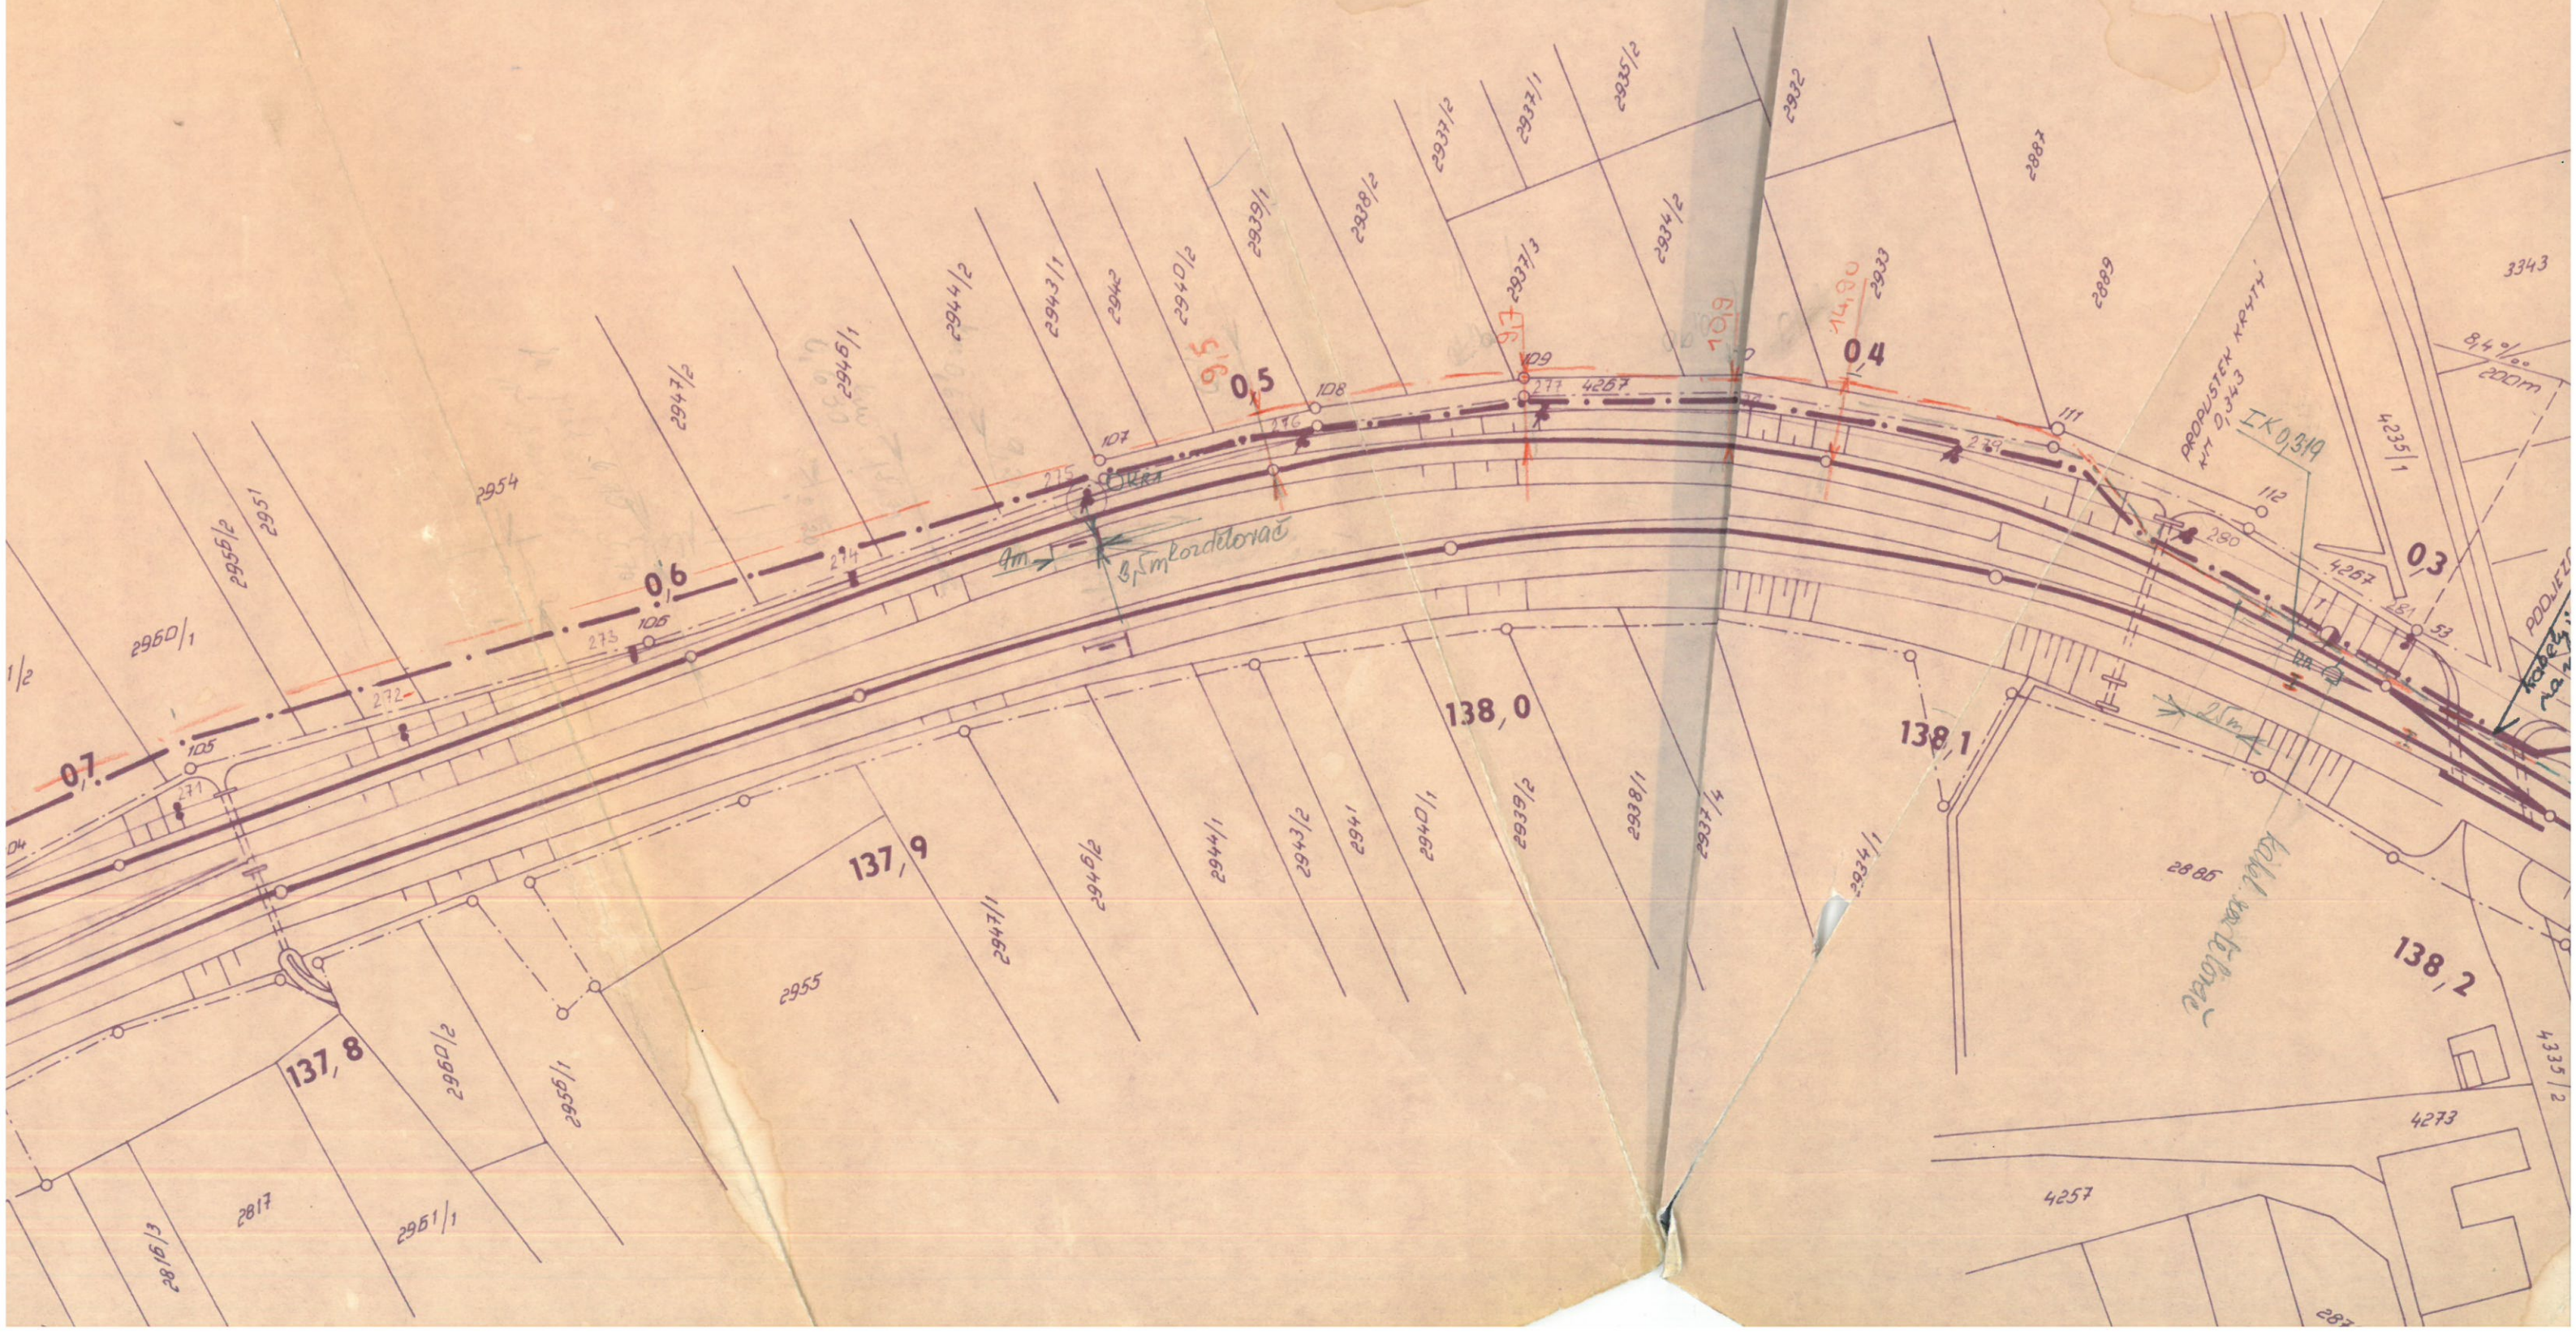


DKP
DCKOY

ДК ОУ PV 9xV 13 + 33DM

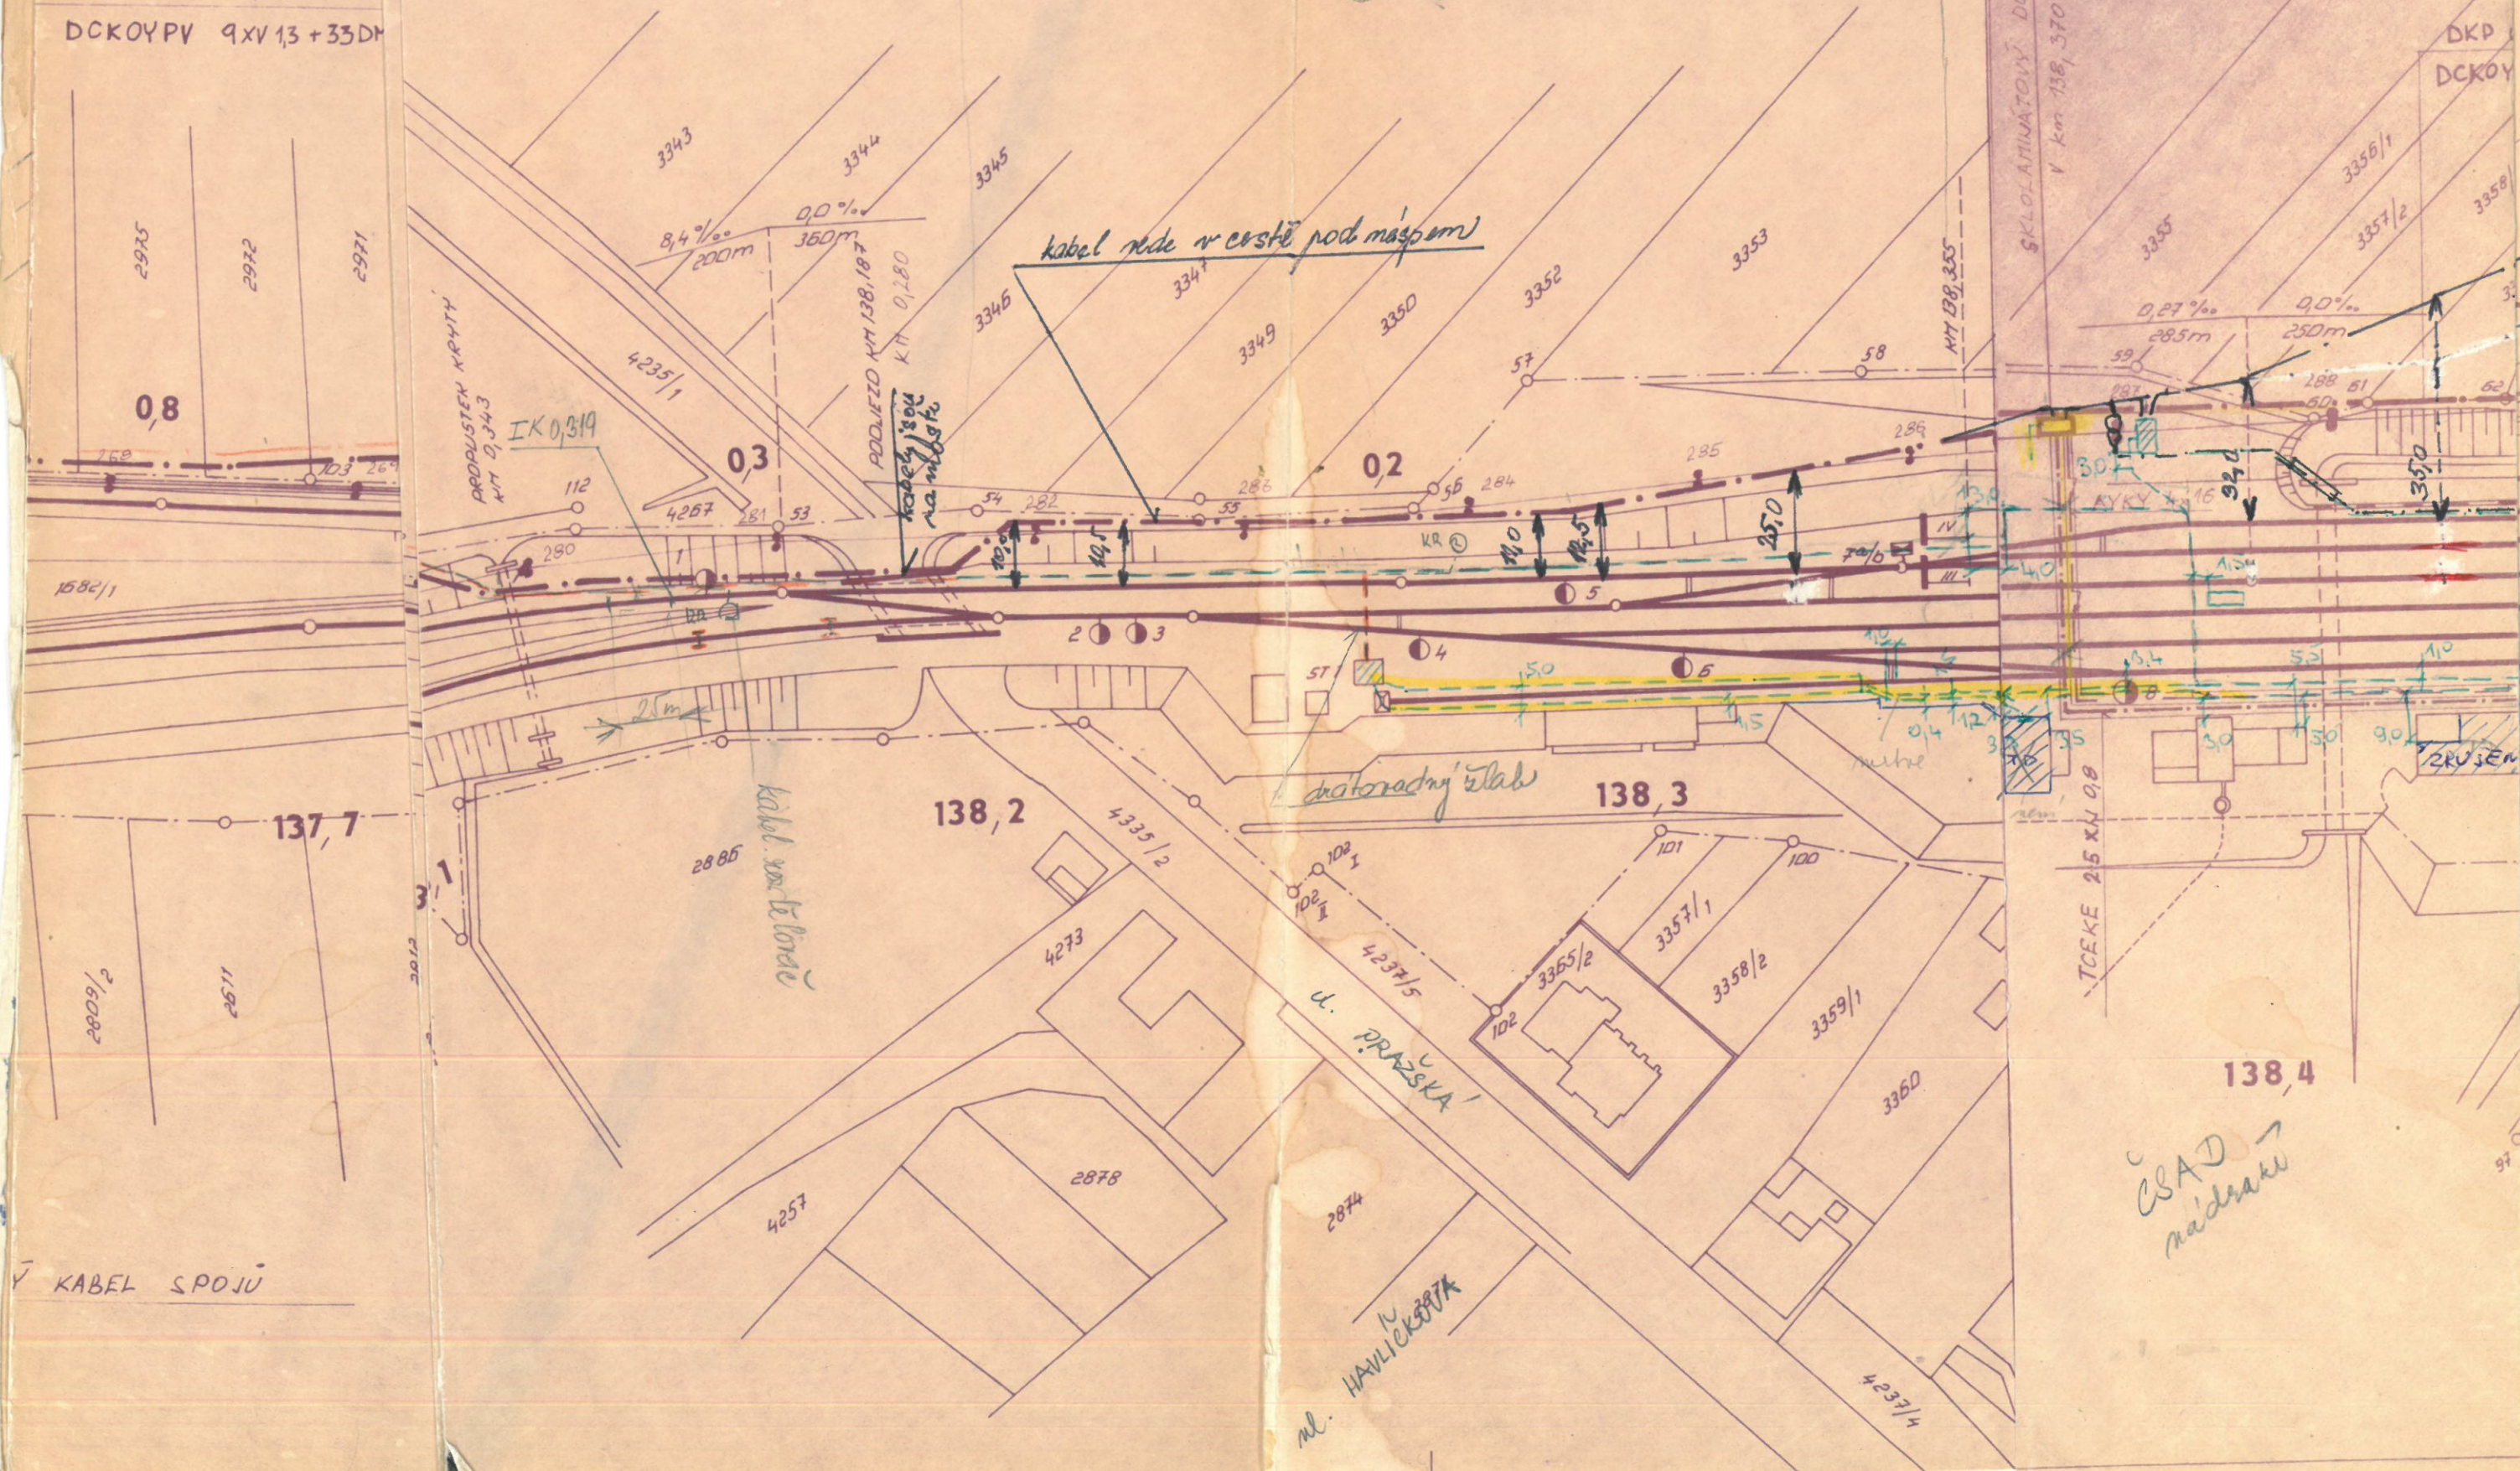


MORAVSKÉ BUDĚJOVICE

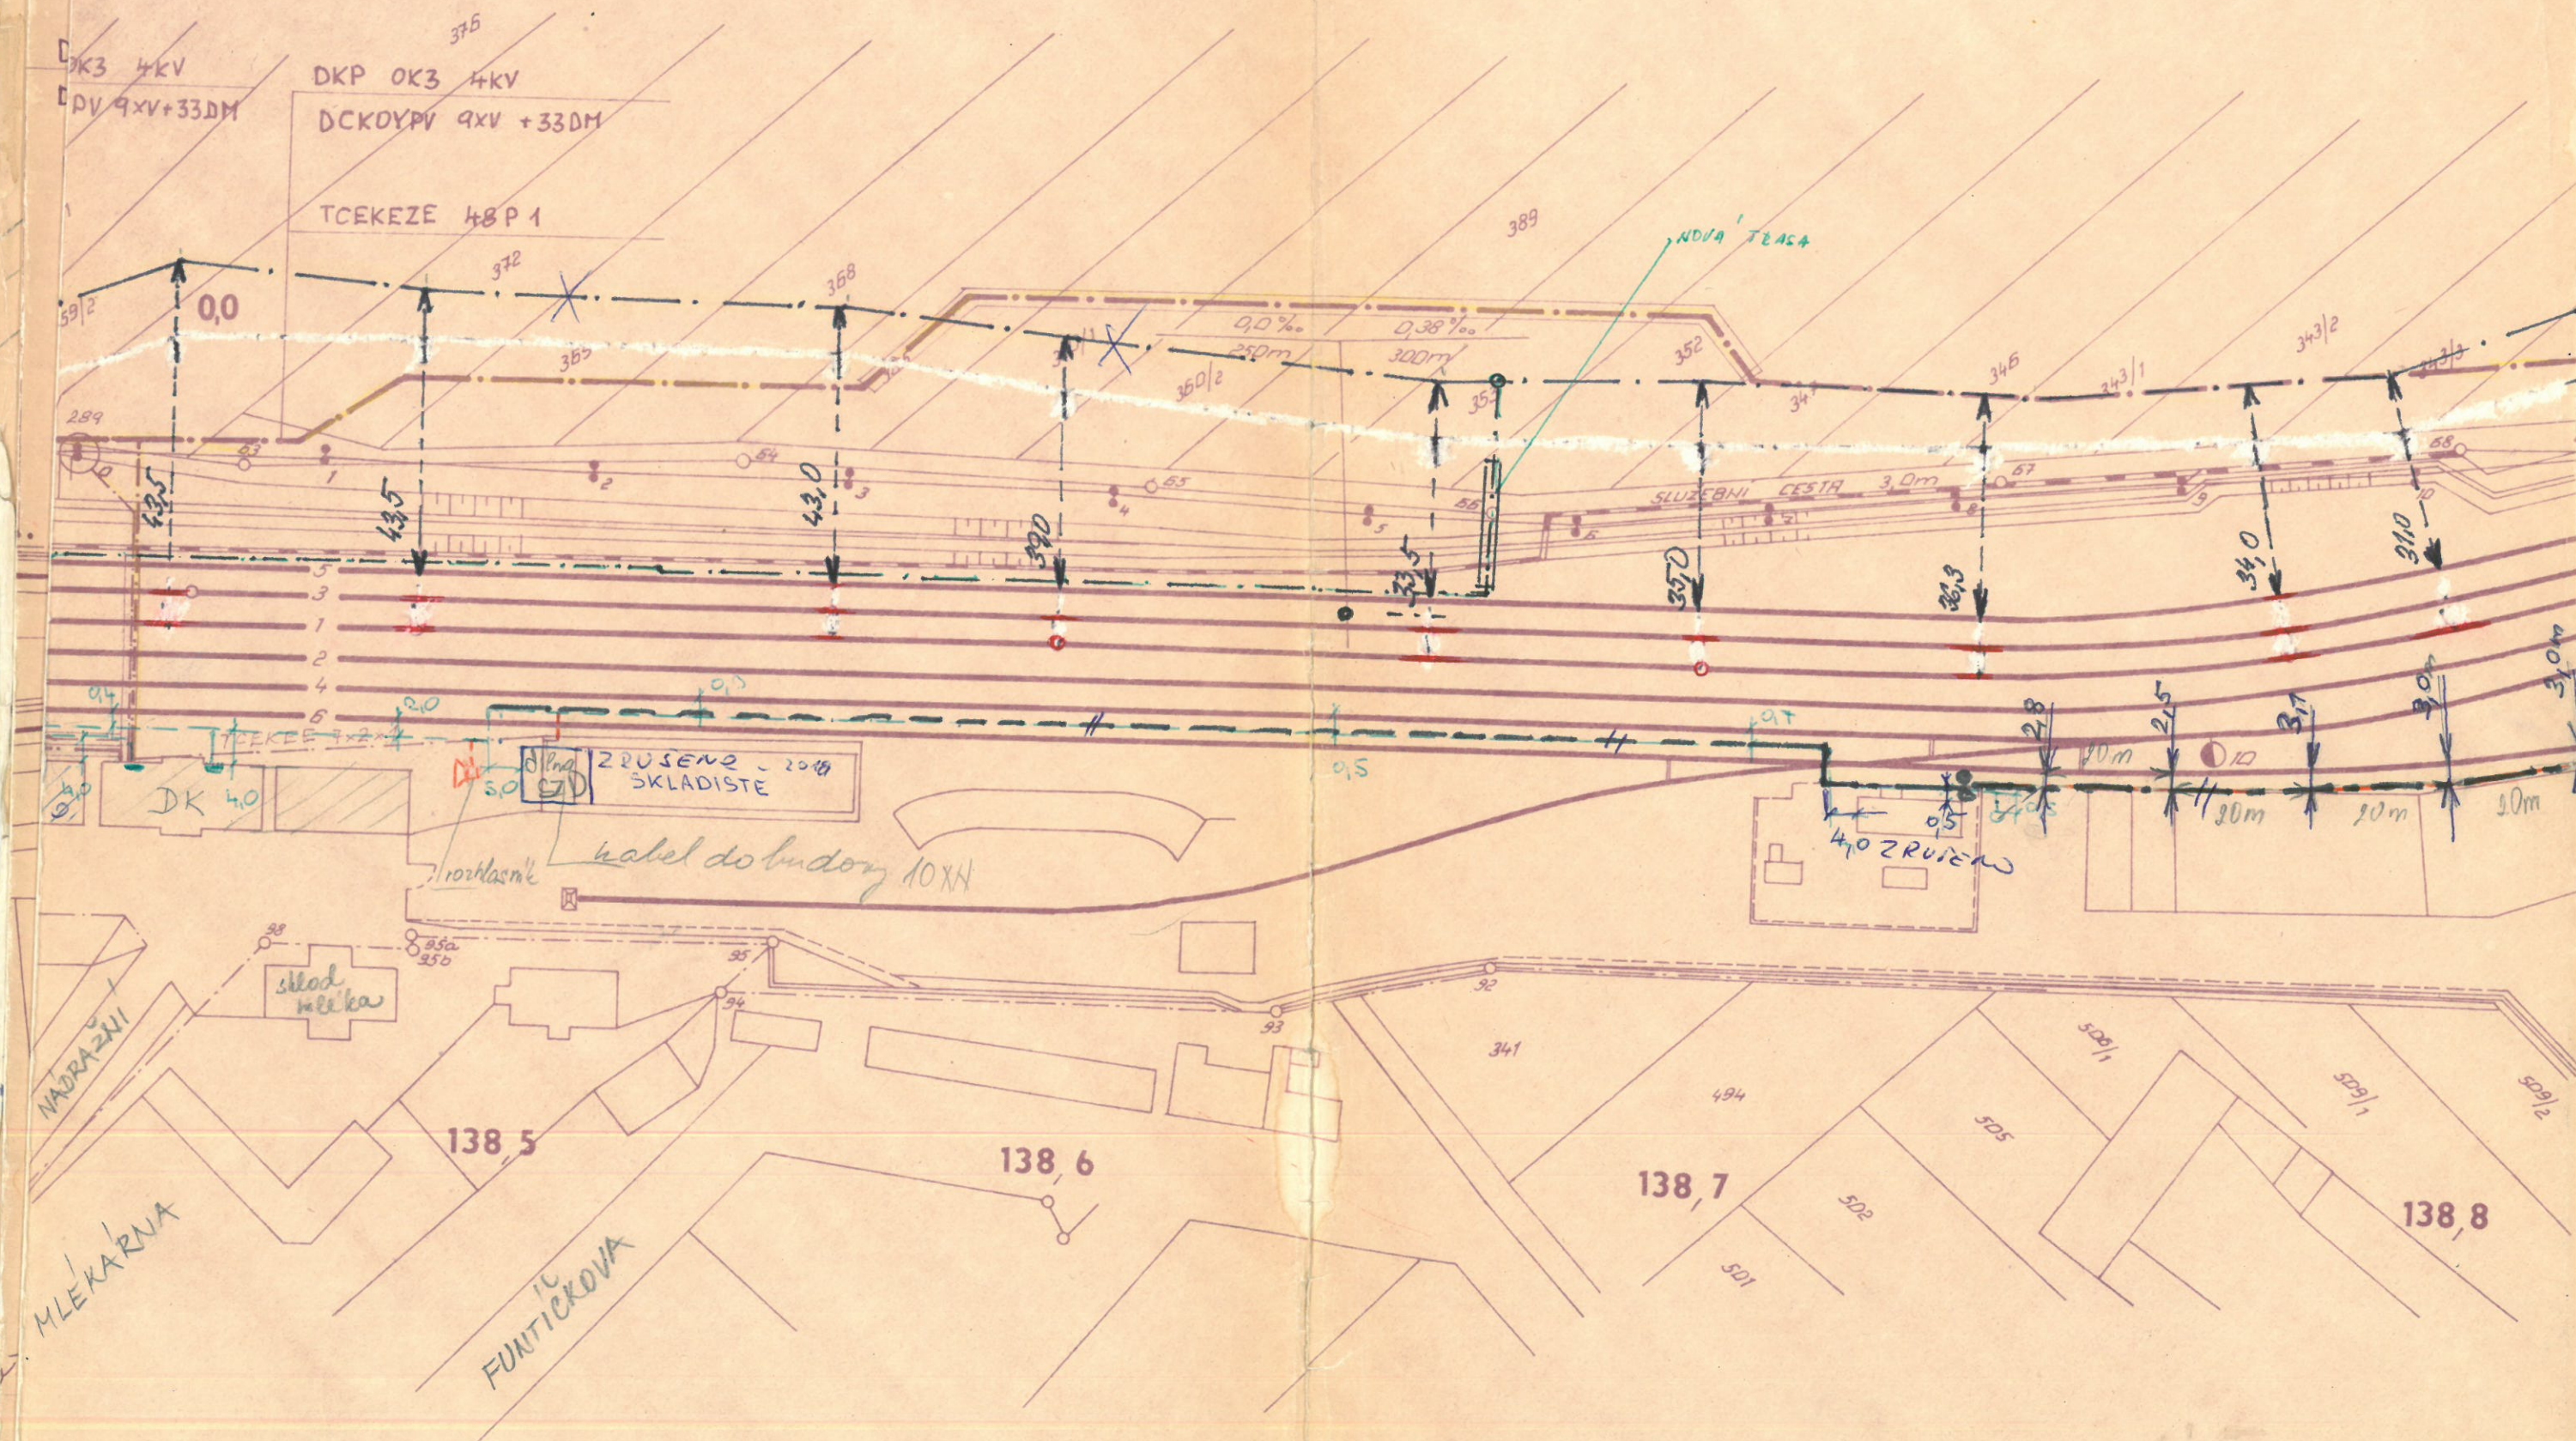

DKP OK3 4KV
ДСКОУРВ 9XV+33DM

TCEKEZE 48P1

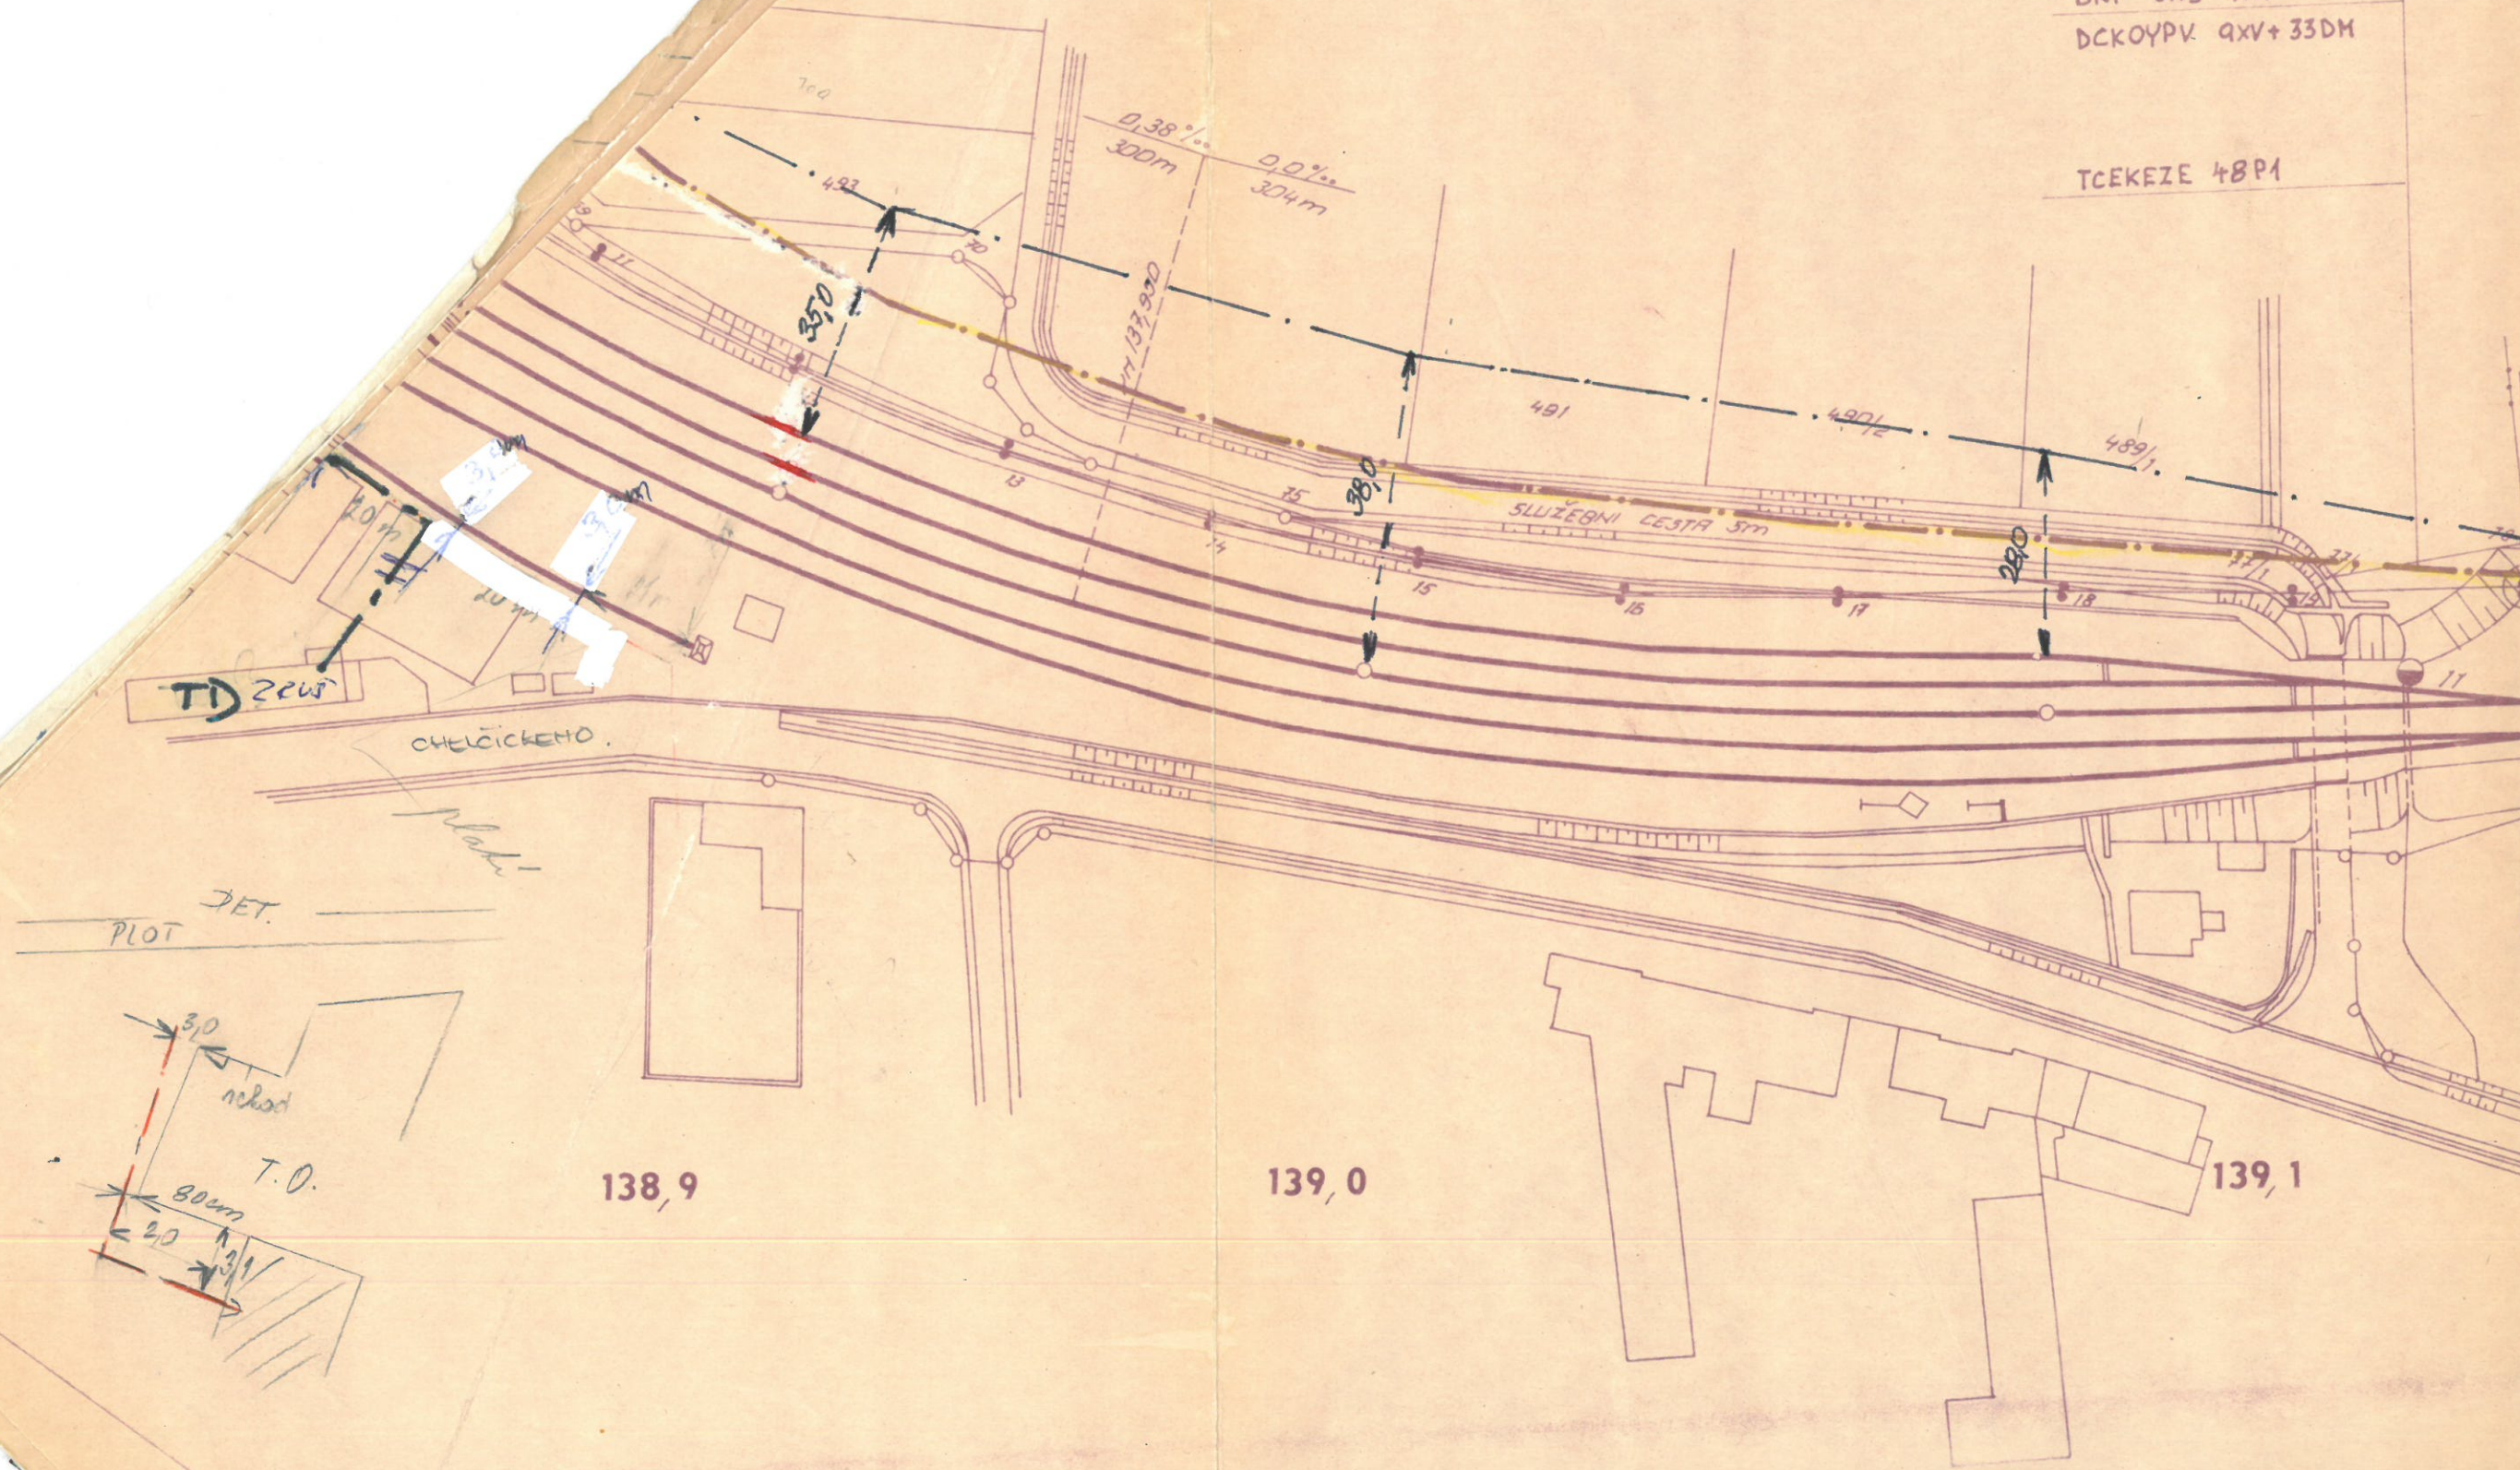

4KV
2xV+33DM

BP1

DKP OK3 4KV

DCKOYPV 9xV^{1/2}+33DM 0,9

0,0‰
304m

16‰
245m

km 139,187

399/2

PS JORDANOVICA

Stoup 8.21

9,1

139,2

139,3


139,4

139,5

PREJEZD
NM 139,453

delka 1652 (#78 Zarnovica)
 + 754 Grest
 Zernice

ΣDK 1

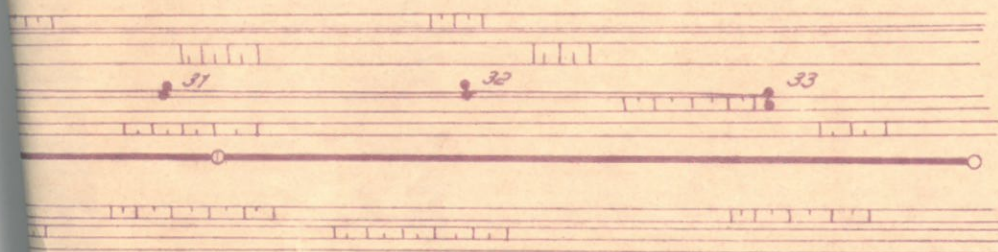

JAROMĚŘICE
 SMĚR

139,6

139,7

OBJEKT č. 2

5

ODPOV. PROJ. STAVBY	ING. KLÍMA ZNIZ		ČSD - SD PROJEKTOVÉ STŘEDISKO 772 58 OLOMOUČ, NERUDOVA 1	
ODPOV. PROJ. OBJEKTU	BARTL		NAČELNÍK PS	
VYPRACOVAL	ING. HUBENÝ	Ing. Hubený	ING. HODOLCÍK	
KRESLIL	HODOLCÍK	Hodolcík	STAVBY	
PŘEKLADAL	BARTL		FORMAT	15 x A4
VED. ODD.	BARTL		DATUM	V. 1978
KRAJ JIHOHMORAVSKÝ	ONV. TŘEBÍČ	MNV MOR. BUDĚJ.	ÚČEL	JP
INVESTOR ZNIZ BRNO			CÍS. ZAKÁZKY	7515-8410-8-00-5
MOR. BUDĚJOVICE - Odstavná, KOLEJ - PŘEL. SDĚL. ZAŘÍZENÍ				
SITUACE			ČÁST DOKUM C	MĚRITKO 1:1000
			CÍS. VÝKRESU	802

