


LEGENDA

- Objízdná trasa pro vozidla do 3,5t a obchůzí trasa pro osoby se sníženou schopností pohybu a orientace
— Objízdná trasa pro vozidla nad 3,5t

LEGENDA POUŽITÉHO DOPRAVNÍHO ZNAČENÍ

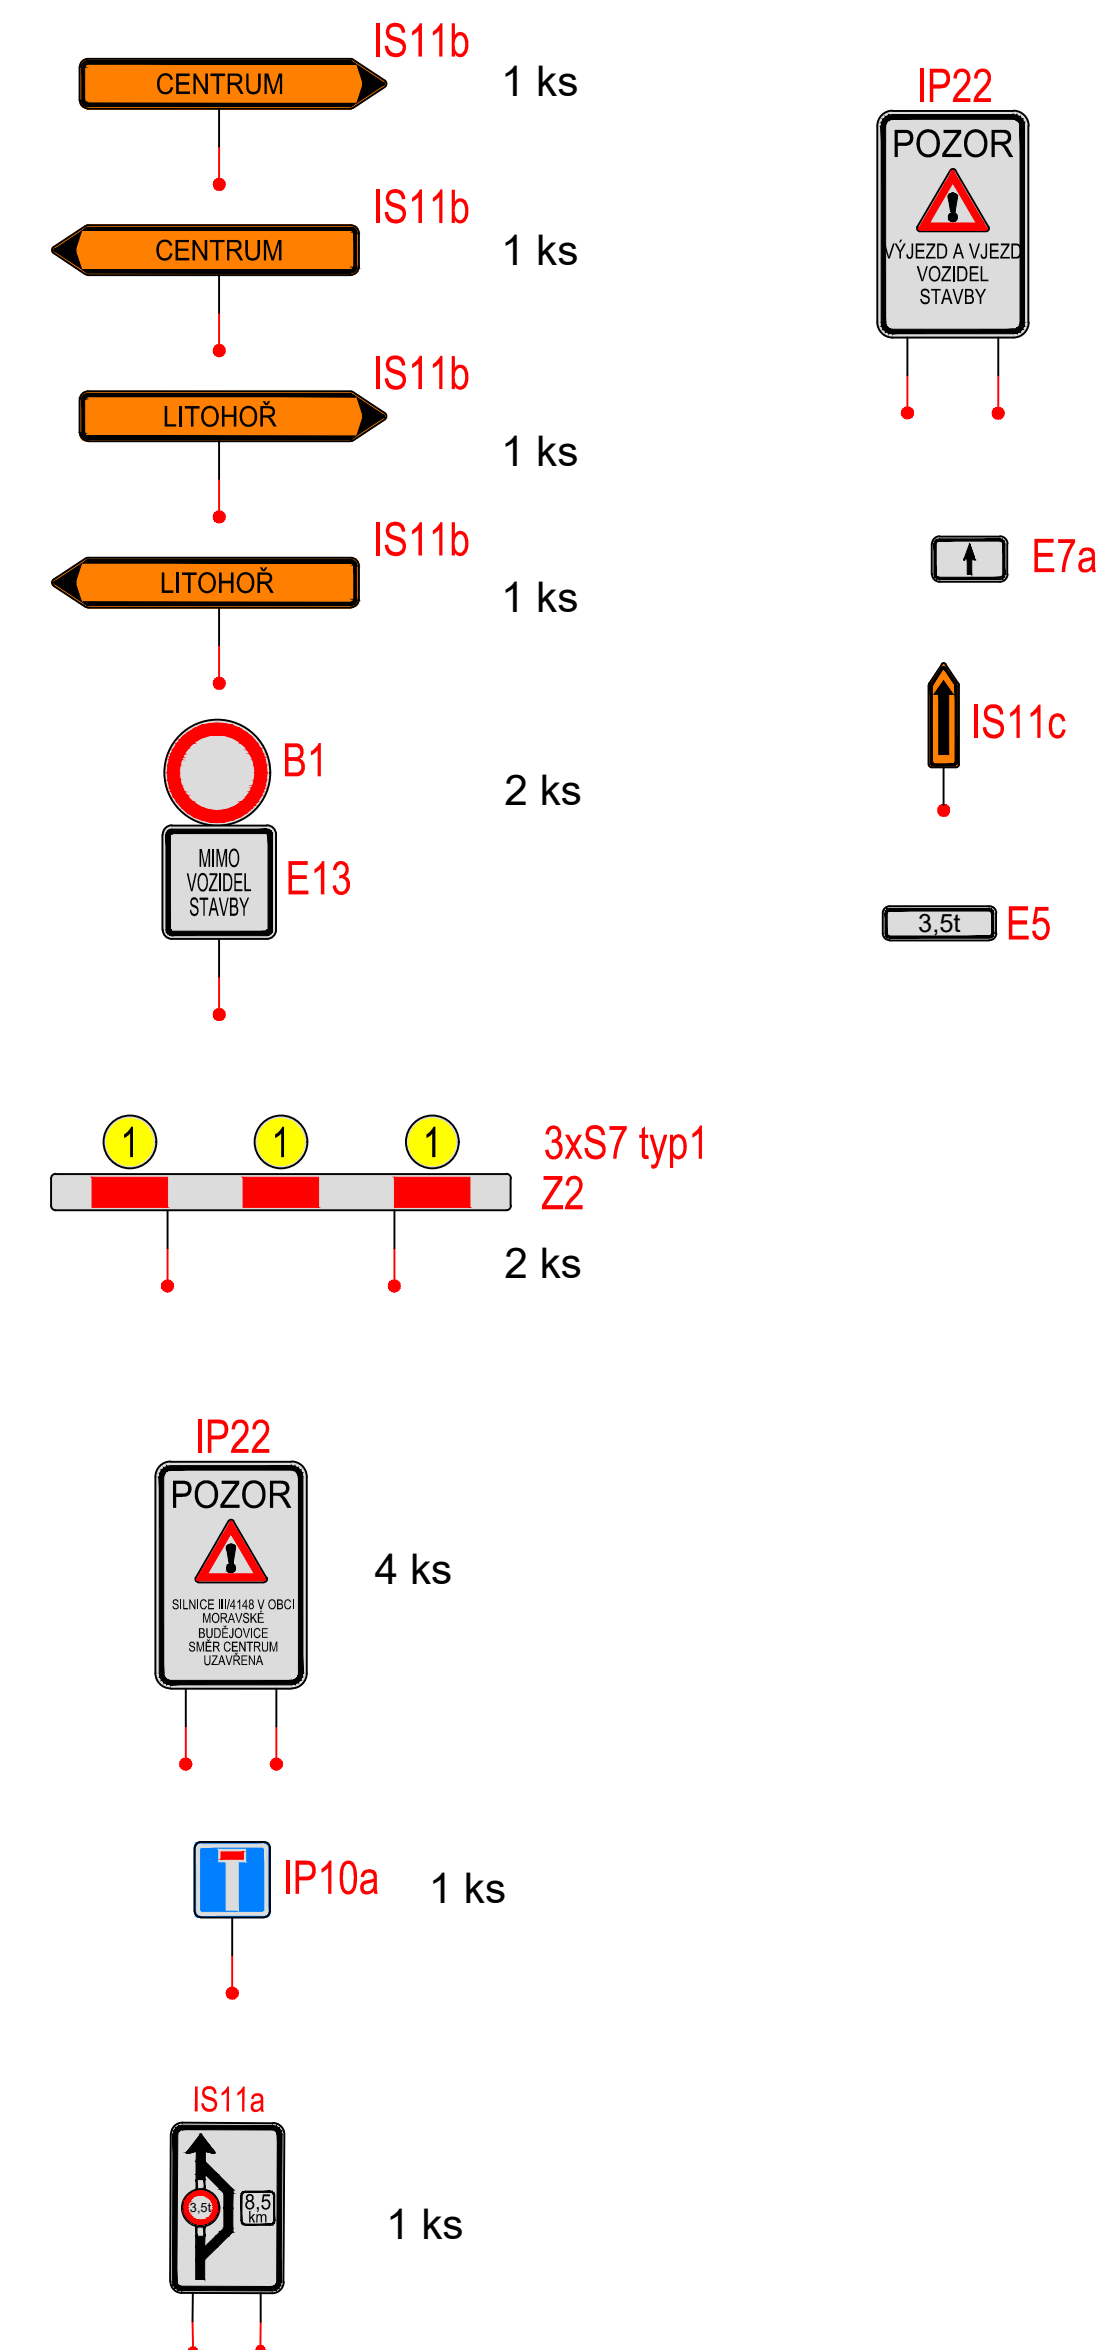

	EVROPSKÁ UNIE Evropská strukturální a investiční fondy Operační program Doprava	Ministerstvo dopravy Národní infrastrukturní investiční fond Státní fond dopravní infrastruktury		
Jméno ověřeni:		Paré:		
Orientační schéma:		Raziskó oprávněné osoby:		
Revize:	Datum:	Popis:	Podpis:	Datum:
V00	-	Dokumentace k připomínkám	Kontroloval:	Radek Kveřek DIS.
Stavebník/Investor:	Správa železnic, státní organizace Diářská 1003/7, 110 00 Praha 1 Zástupce investora: Adresa: Nerudova 773/1, 779 00 Olomouc		 SPRÁVA ŽELEZNIC	
Zhotovitel díla:	DMC Havlíčkův Brod s.r.o. Průmyslová 941, 580 01 Havlíčkův Brod T: +420 724 155 348 E: kverek@dmchb.cz		 DMC <i>Havlíčkův Brod</i>	
Kontakt:				
Zhotovitel části/objektu:	DMC Havlíčkův Brod s.r.o. Průmyslová 941, 580 01 Havlíčkův Brod T: +420 724 155 348 E: kverek@dmchb.cz		 DMC <i>Havlíčkův Brod</i>	
Kontakt:				
Hlavní projektant (HIP):	Radek Kveřek DIS.		Specialista: Radek Kveřek DIS.	
Název stavby/akce:	Rekonstrukce mostu v km 138,187 TÚ 1201 na trati Znojmo - Okříšky		Označení investora: Š62.0002042	
Název části:	Souhrnná technická zpráva		Zakázka: 22046	
Název objektu/díle části:			Označení části: B.8	
Označení objektu/komplexu:			Označení objektu/komplexu:	
Název přílohy:	Zásady organizace výstavby		Číslo přílohy (typ/příloha):	
Název díle části přílohy:	DIO		2. 002	
Odpovědný projektant:	Radek Kveřek DIS.		Stupeň dokumentace: DUPSA	
Kraj:	Ysočina		Smluvní datum zpracování: 15.12.2023	
(Převzet pro dále přemalu)	Ověřeno (podpis)	Měřítko: 1:10000 Formáty: 10 x A4 TUDU: 1201	Průběžná: Přehled: Převzat:	
Ověřeno (podpis)	Ověřeno (podpis)	Ověřeno (podpis)	Ověřeno (podpis)	