


Rekonstrukce mostu v km 133,610 na trati Retz – Kolín
SO 02 Most v ev. km 133,610
2.2.2 Podélný řez v ose koleje - stávající stav
M1:50

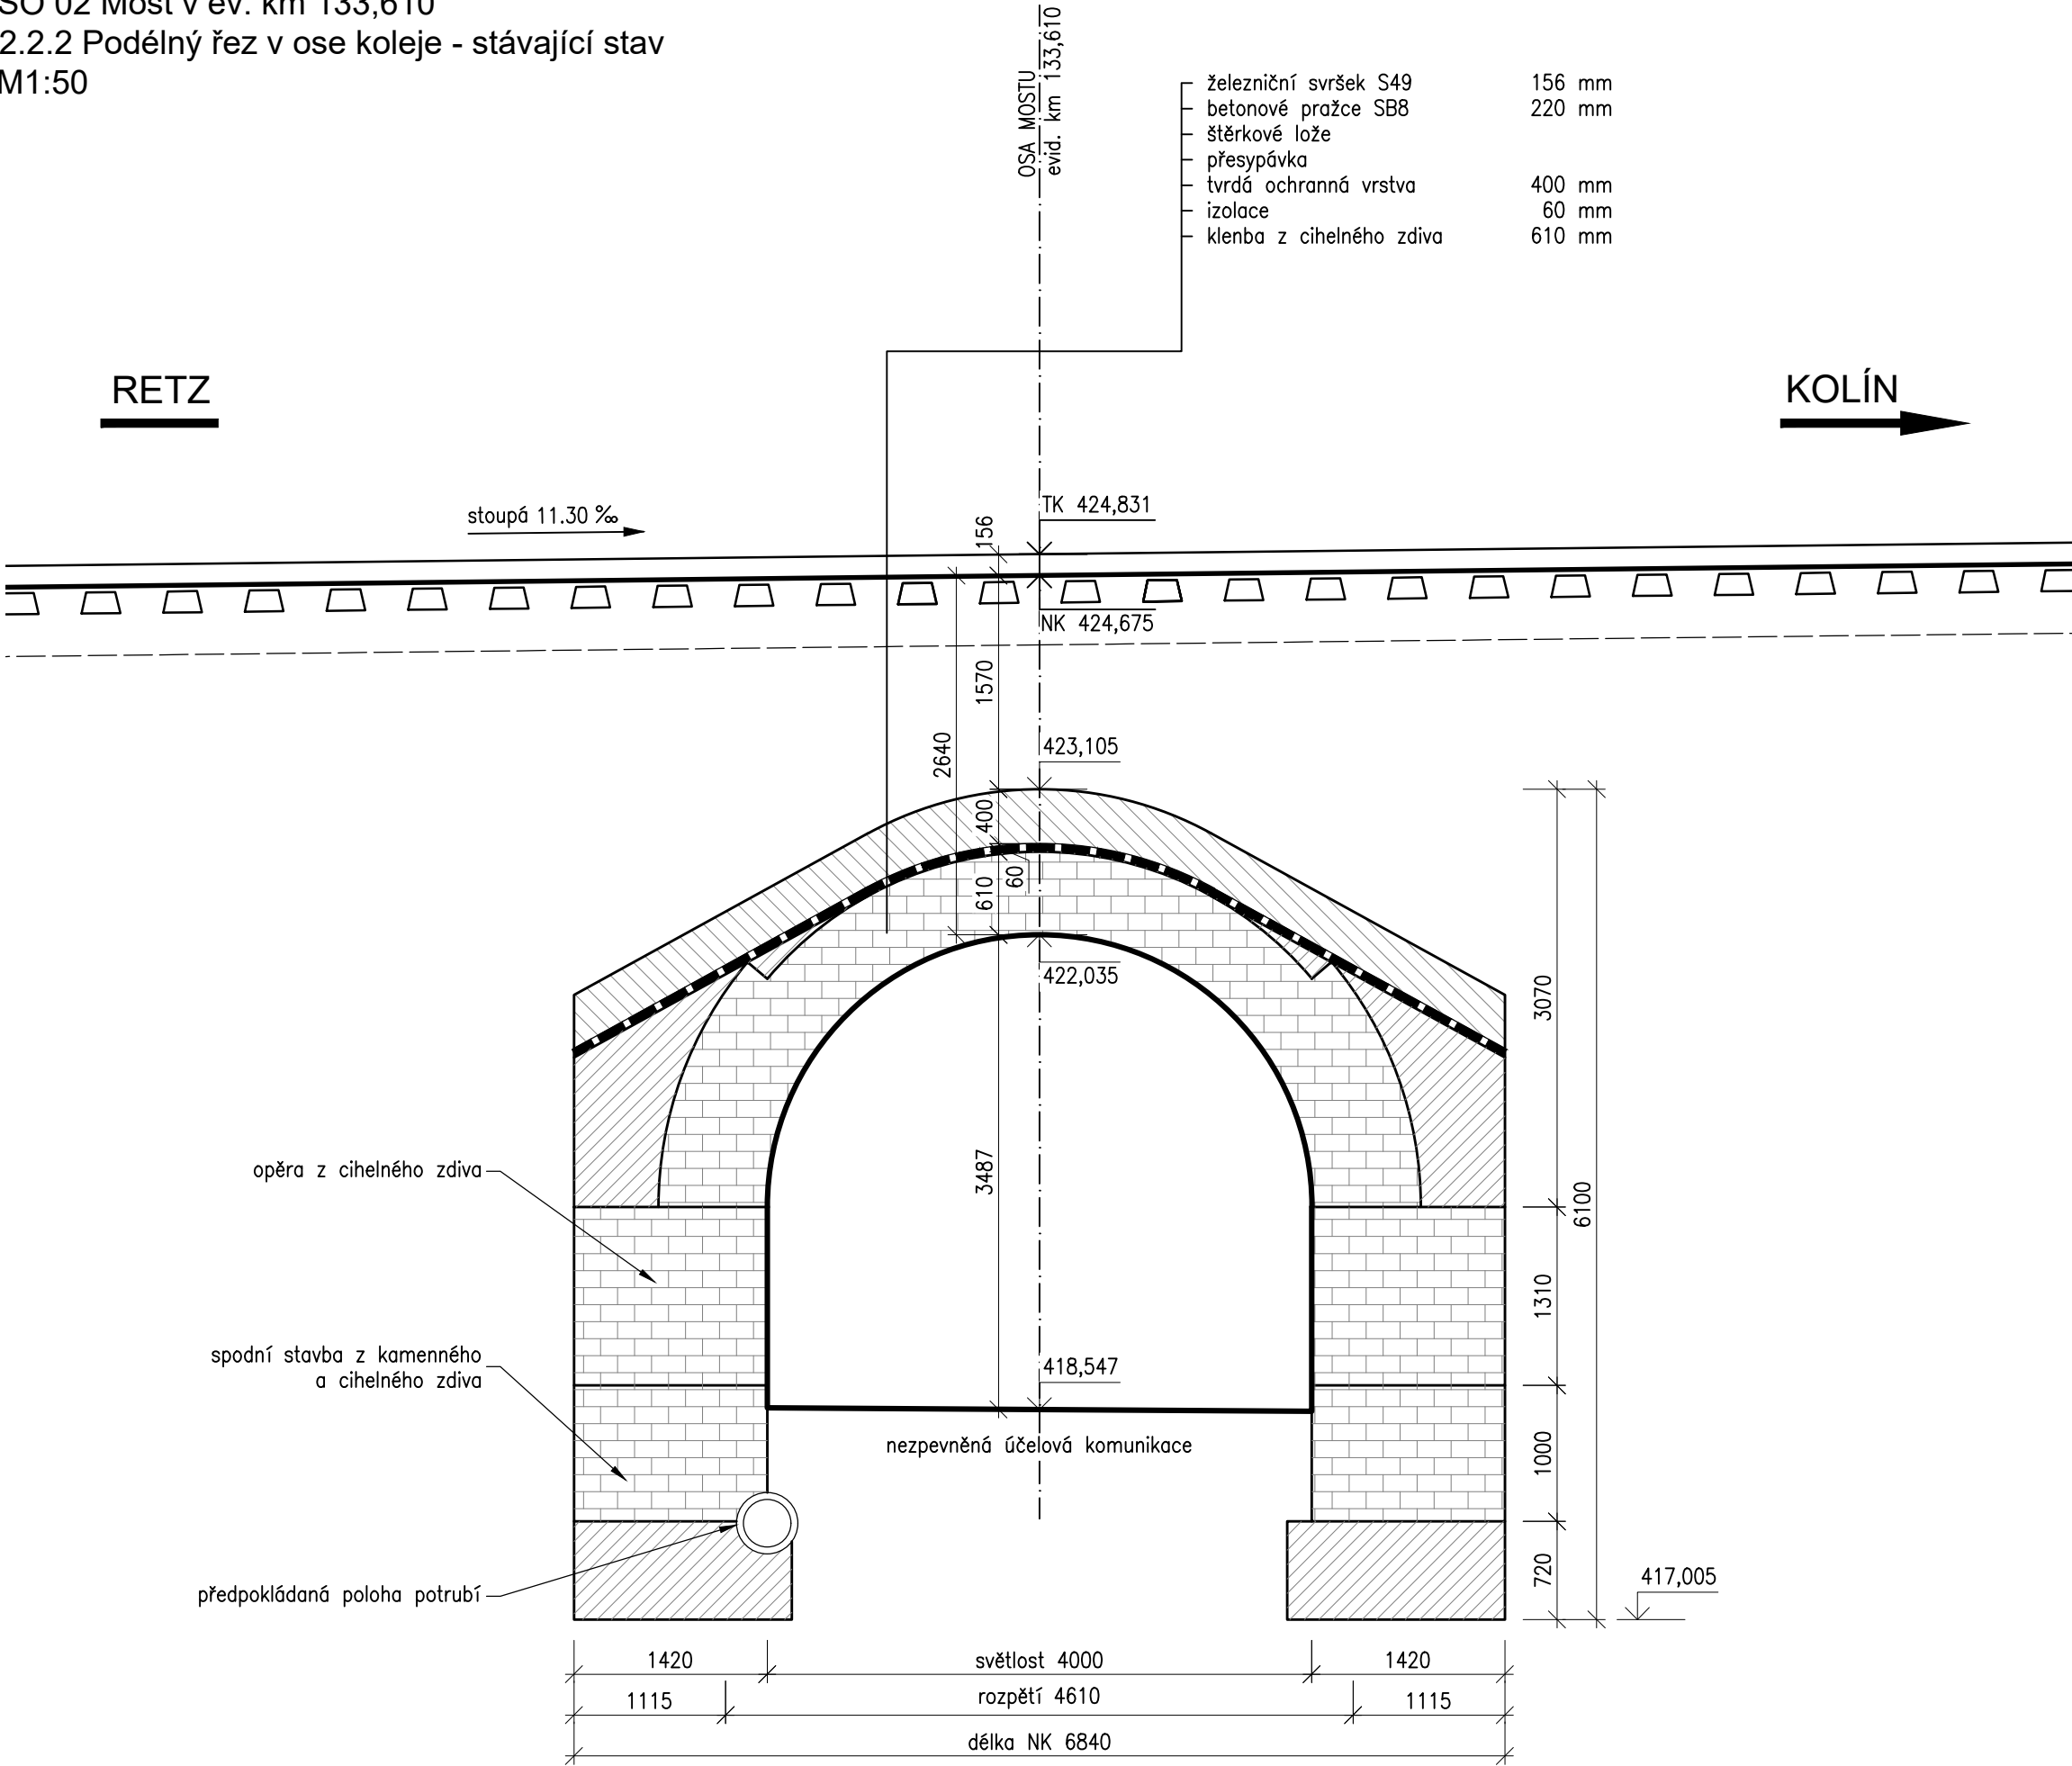

POZNÁMKA:
Vzhledem ke skutečnosti, že k objektu není stávající dokumentace, vychází tvar a rozměry skrytých částí z obdobných konstrukcí



DOKUMENTACE K PŘIPOMÍNKÁM

			ČÍSLO SOUPRAVY:
REVIZE Č.	DATUM	ZMĚNA	

		SUDOP BRNO, spol. s r.o. Kounicova 26 611 36 Brno	
OBJEDNATEL	Správa železnic, s. o., Dlážděná 1003/7, 110 00 Praha 1 Stavební správa východ (organizační jednotka)		tel.: +420 972 625 804 E-mail: sudop@sudop-brno.cz
PROFESNÍ SKUPINA	12 Mosty	VEDOUcí PROF. SKUPINY Ing. Karel Pukl	GENERÁLNÍ ŘEDITEL Ing. Kamil Chmela
ODPOVĚDNÝ PROJ. ZAKÁZKY Ing. Radomír Hanák	ODPOVĚDNÝ PROJ. PS, SO Ing. Radomír Hanák	NAVRHL, VYPRACOVAL Ing. Radka Kinclová	KONTROLOVAL Ing. Radomír Hanák
KRAJ: Kraj Vysočina	POVĚŘENÝ MĚÚ: Moravské Budějovice, Častohostice		STUPEŇ: DUSP + PDPS
Rekonstrukce mostu v km 133,610 na trati Retz – Kolín SO 02 Most v ev. km 133,610		ZAKÁZKOVÉ ČÍSLO 20052-01-0221	ARCHIVNÍ ČÍSLO 2020120013
		MĚŘITKO 1:50	POČET FORMÁTŮ 3 A4
		DATUM: 11/2020	
Podélný řez v ose koleje - stávající stav		ČÁST DOKUM.	PŘÍLOHA
		D.2.1.4.1	2.2.2