Rekonstrukce mostu v km 138,187 TÚ 1201 na trati Znojmo - Okříšky
Most v km 138,187
2.302 Výkres tvaru - řezy
M1:50

ŘEZ A-A
M 1:50

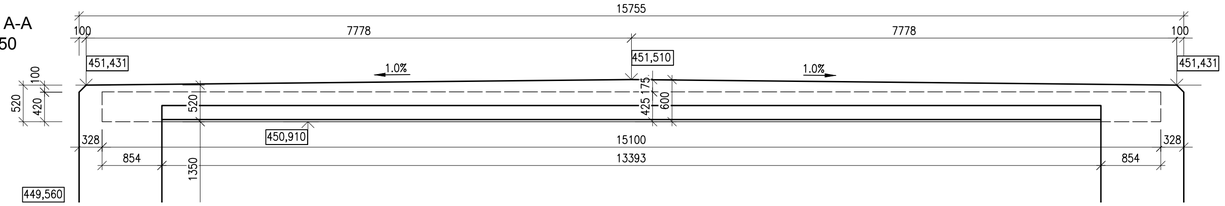

ŘEZ B-B
M 1:50

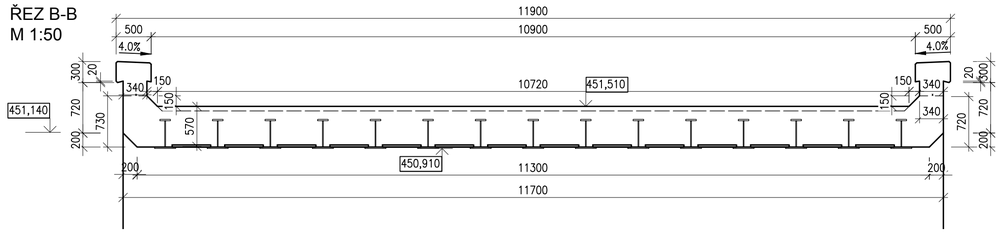

ŘEZ C-C
M 1:50

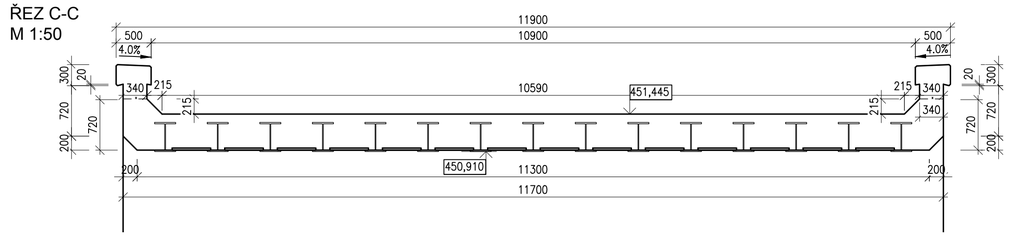

ŘEZ F-F
M 1:50

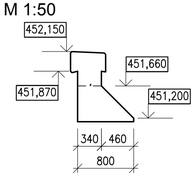

ŘEZ E-E
M 1:50

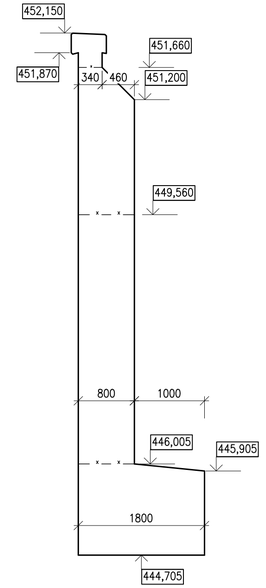

DETAIL ŘÍMSY V ŘEZU B-B
1:10

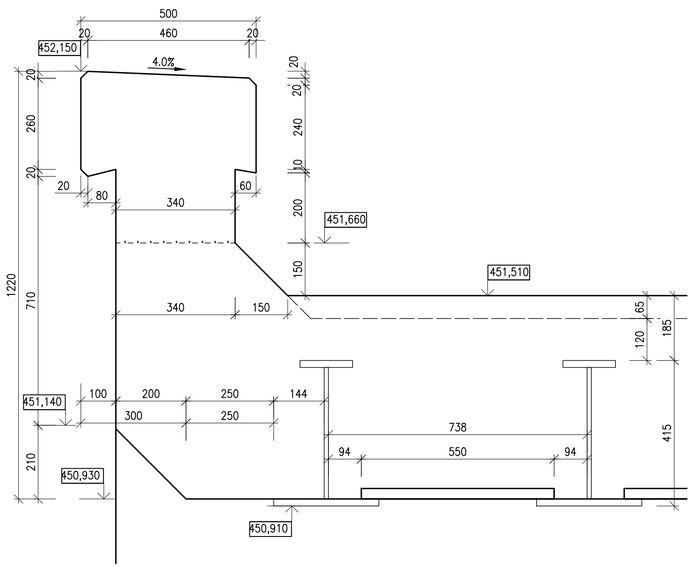

DETAIL ŘÍMSY V ŘEZU C-C
M 1:10

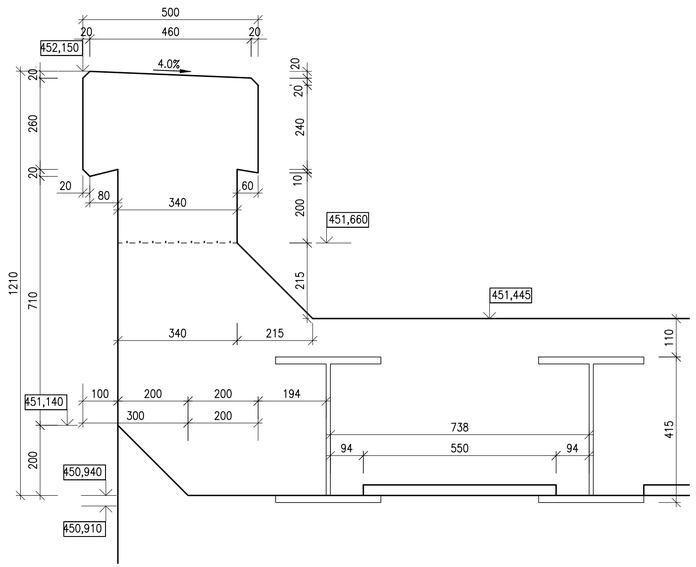

ŘEZ D-D
M 1:50

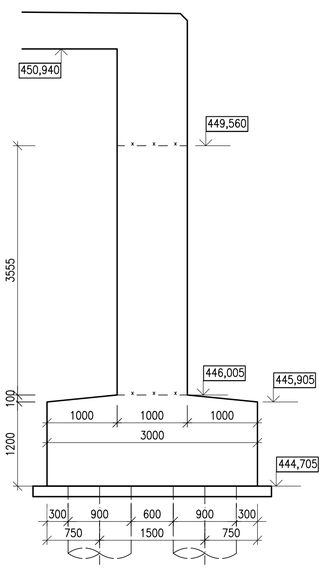

BETON ZÁKLADU
BETON C30/37 - XC2, XF2 - Cl 0,40 - Dmax22
BETON dle ČSN EN 206+A1 a ČSN P 73 2404
KRYTÍ VÝZTUŽE c_{min} = 50mm, c_{nom} = 60mm

BETON OPĚRY A KŘÍDLA
BETON C30/37 - XC4, XD1, XF2 - Cl 0,40 - Dmax22
BETON dle ČSN EN 206+A1 a ČSN P 73 2404
KRYTÍ VÝZTUŽE c_{min} = 40mm, c_{nom} = 50mm

BETON NOSNÉ KONSTRUKCE
BETON C30/37 - XC4, XD1, XF2 - Cl 0,40 - Dmax22
BETON dle ČSN EN 206+A1 a ČSN P 73 2404
KRYTÍ VÝZTUŽE c_{min} = 40mm, c_{nom} = 50mm

BETON ŘÍMSY
BETON C30/37 - XC4, XD1, XF2 - Cl 0,40 - Dmax22
BETON dle ČSN EN 206+A1 a ČSN P 73 2404
KRYTÍ VÝZTUŽE c_{min} = 40mm, c_{nom} = 50mm

POZNÁMKA:
- VEŠKERÉ OSTRÉ HRANY BUDOU ZKOSENY VLOŽENÍM LIŠTY DO BEDNĚNÍ S PŘEPONOU DÉLKY 20mm
- OZNAČENÍ ŘEZŮ KORESPONDUJE S VÝKRESEM: **2.302 - Výkres tvarů - půdorys**

EVROPSKÁ UNIE
Evropské strukturální a investiční fondy
Operační program Doprava

Ministerstvo dopravy
Státní fond dopravní infrastruktury

Jiná ověření:

Paré:

Orientační schéma:

Razítko oprávněné osoby:

Podpis: Datum:

Revize:	Datum:	Popis:	Kontroloval:
V00	-	Dokumentace po připomínkách	Ing. Štěpán Kameš

Stavebník/Investor:	**Správa železnic, státní organizace**		SPRÁVA ŽELEZNIC
Adresa:	**Dlážděná 1003/7, 110 00 Praha 1**		
Zástupce investora:	Stavební správa východ		
Adresa:	Nerudova 773/1, 779 00 Olomouc		
Zhotovitel díla:	DMC Havlíčkův Brod s.r.o.		DMC Havlíčkův Brod
Adresa:	Průmyslová 941, 580 01 Havlíčkův Brod		
Kontakt:	T: +420 724 155 348 E: kverek@dmchb.cz		
Zhotovitel části/objektu:	SUDOP BRNO, spol. s r.o.		SUDOP BRNO
Adresa:	Kounicova 688/26, 611 36 Brno		
Kontakt:	T: +420 972625804 E: sudop@sudop-brno.cz		
Hlavní projektant (HIP):	Radek Kverek Dis.	Specialista: Ing. Štěpán Kameš	

Název stavby/akce:	**Rekonstrukce mostu v km 138,187 TÚ 1201 na trati Znojmo - Okříšky**		Označení investora: S622000247
			Zakázka: 21072-01-0223
Název části:	Mosty, propustky a zdi		Označení části: D.2.1.04
Název objektu/dílčí části:	**Most v km 138,187**		Označení objektu/komplexu: **SO 11-20-01**
Název přílohy: / Název dílčí části přílohy:	Výkres tvaru - řezy		Číslo přílohy (typ/pořadí): 2.302
Odpovědný projektant: Ing. Štěpán Kameš	Zpracovatel přílohy: Ing. Aleš Tichý	Měřítko: 1:50 Formáty: 8 A4	Stupeň dokumentace: **DUSP+PDPS**
Kraj: Vysočina	Katastrální území: Moravské Budějovice	TUDU: 1201	Smluvní datum zpracování: **31.03.2024**

Označení investora:	Stupeň dokumentace:	Část:	Objekt:	Podobjekt:	Příloha:	Revize:
S 6 2 2 0 0 0 2 4 7		_ D 2 1 0 4	_ S O 1 1 2 0 0 1	_ X X	_ 2 _ 3 0 2	_ V 0 0