


Rekonstrukce mostu v km 138,187 TÚ 1201 na trati Znojmo - Okříšky
SO 11-21-01 Propustek v km 138,125
2.031 Vytyčovací výkres
M1:100

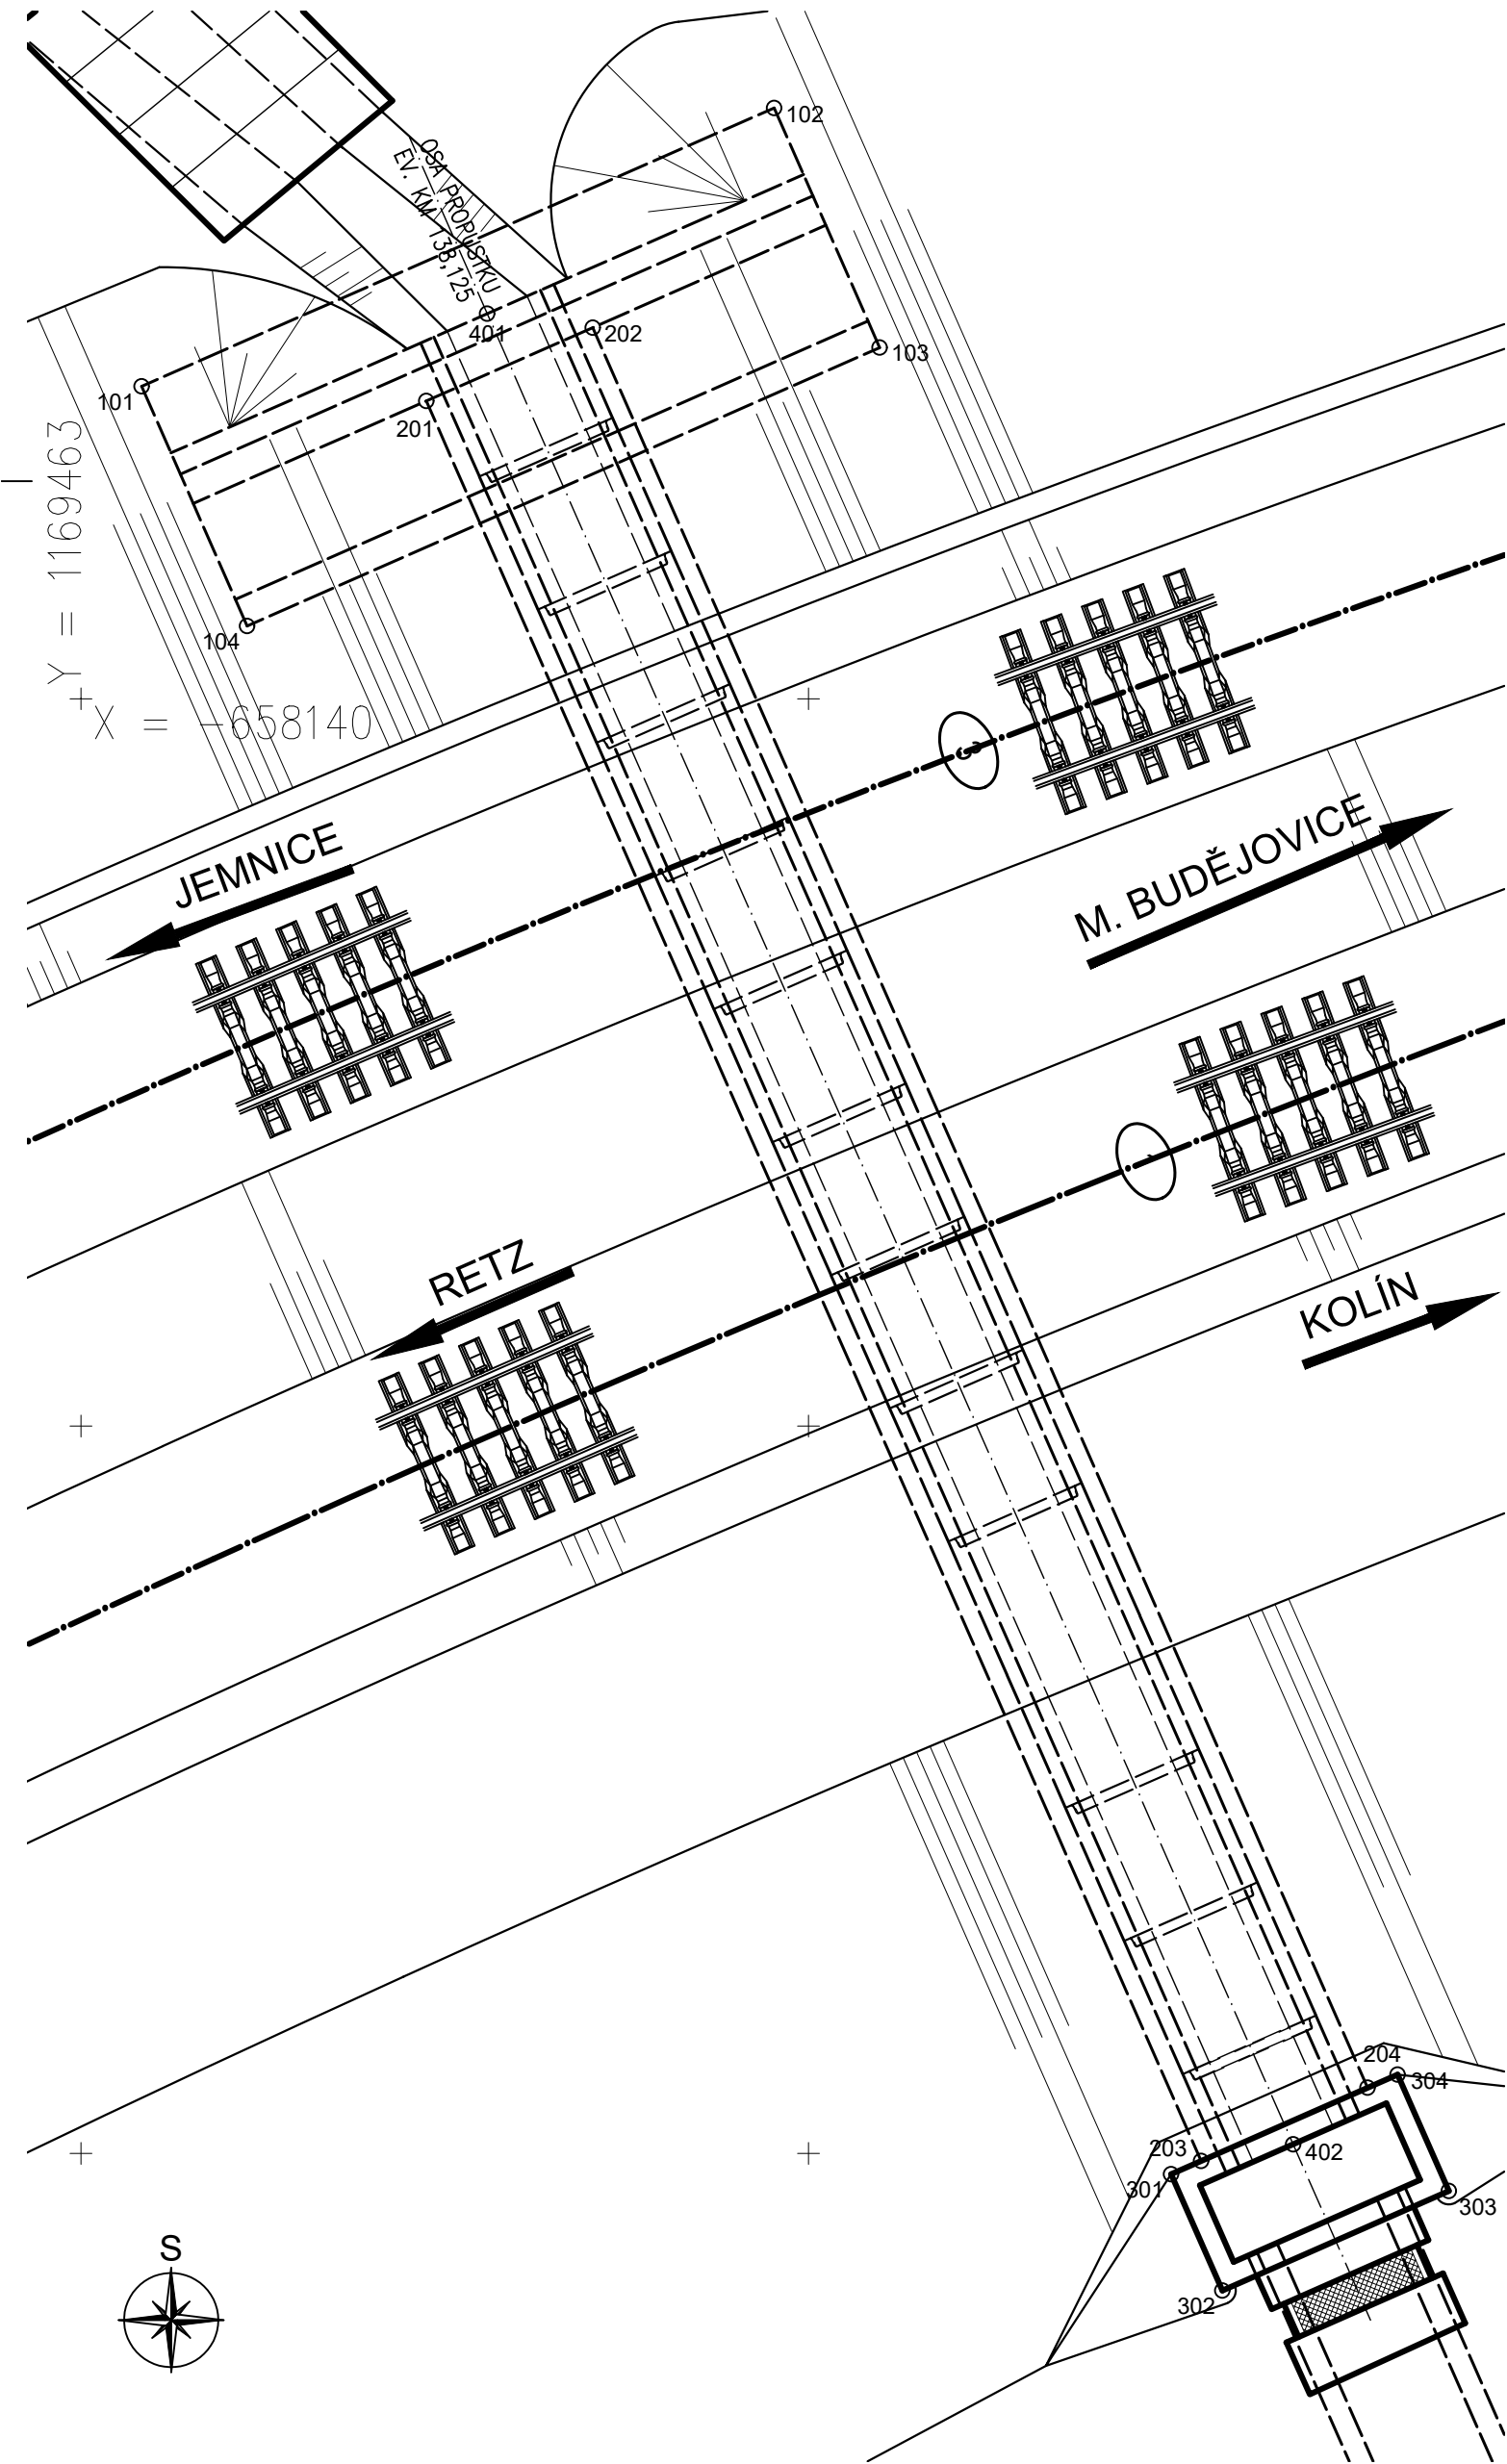

Souřadnice vytyčovaných bodů

Číslo bodu	X [m]	Y [m]	Z [m]	Poznámka
1121010101	658139,166	1169458,703	444,942	ZÁKLAD KŘIDLA
1121010102	658130,471	1169454,877	444,942	ZÁKLAD KŘIDLA
1121010103	658129,021	1169458,171	444,542	ZÁKLAD KŘIDLA
1121010104	658137,716	1169461,998	444,542	ZÁKLAD KŘIDLA
1121010201	658135,253	1169458,904	445,451	ZÁKLAD PROPUSTKU
1121010202	658132,965	1169457,897	445,451	ZÁKLAD PROPUSTKU
1121010203	658124,603	1169483,104	444,866	ZÁKLAD PROPUSTKU
1121010204	658122,315	1169482,097	444,866	ZÁKLAD PROPUSTKU
1121010301	658125,015	1169483,285	444,866	ŠACHTA
1121010302	658124,310	1169484,887	444,866	ŠACHTA
1121010303	658121,198	1169483,517	444,866	ŠACHTA
1121010304	658121,903	1169481,915	444,866	ŠACHTA
1121010401	658134,416	1169457,705	445,869	OSA PROPUSTKU
1121010402	658123,338	1169482,875	445,481	OSA PROPUSTKU

Souřadný systém: S-JTSK
Výškový systém: B.p.v.
Přesnost vytyčení dle ČSN 7304201 a 7304202
Pro vytyčení bude použita platná vytyčovací síť stavby

 <div>EVROPSKÁ UNIE Evropské strukturální a investiční fondy Operační program Doprava</div>		 <div>Ministerstvo dopravy Státní fond dopravní infrastruktury</div>	
Jiná ověření:		Paré:	
Orientační schéma:		Razítko oprávněné osoby:	
Revize:		Datum:	
V00		-	
Popis:		Kontroloval:	
Dokumentace po připomínkách		Ing. Radomír Hanák	
Stavebník/Investor:		Správa železnic, státní organizace	
Adresa:		Dlážděná 1003/7, 110 00 Praha 1	
Zástupce investora:		Stavební správa východ	
Adresa:		Nerudova 773/1, 779 00 Olomouc	
Zhotovitel díla:		DMC Havlíčkův Brod s.r.o.	
Adresa:		Průmyslová 941, 580 01 Havlíčkův Brod	
Kontakt:		T: +420 724 155 348 E: kverek@dmchb.cz	
Zhotovitel části/objektu:		SUDOP BRNO, spol. s r.o.	
Adresa:		Kounicova 688/26, 611 36 Brno	
Kontakt:		T: +420 972625804 E: sudop@sudop-brno.cz	
Hlavní projektant (HIP):		Radek Kverek Dis.	
Specialista:		Ing. Štěpán Kameš	
Název stavby/akce:		Rekonstrukce mostu v km 138,187 TÚ 1201 na trati Znojmo - Okříšky	
Název části:		Mosty, propustky a zdi	
Název objektu/díleč části:		Propustek v km 138,125	
Název přílohy:		Vytyčovací výkres	
Název díleč části přílohy:			
Odpovědný projektant:		Zpracovatel přílohy: Ing. Markéta Lugerová	
Kraj:		Katastrální území: Moravské Budějovice	
Vysočina		Měřítko: 1:100 Formáty: 4 A4 TUDU: 1201	
Označení investora:		Stupeň dokumentace: Část: Objekt: Podobjekt: Příloha: Revize:	
S 6 2 2 0 0 0 2 4 7		- 0 2 1 0 4 - 5 0 1 1 2 1 0 1 - X X - 2 - 0 3 1 - V 0 0	