



3D POHLED
1:100

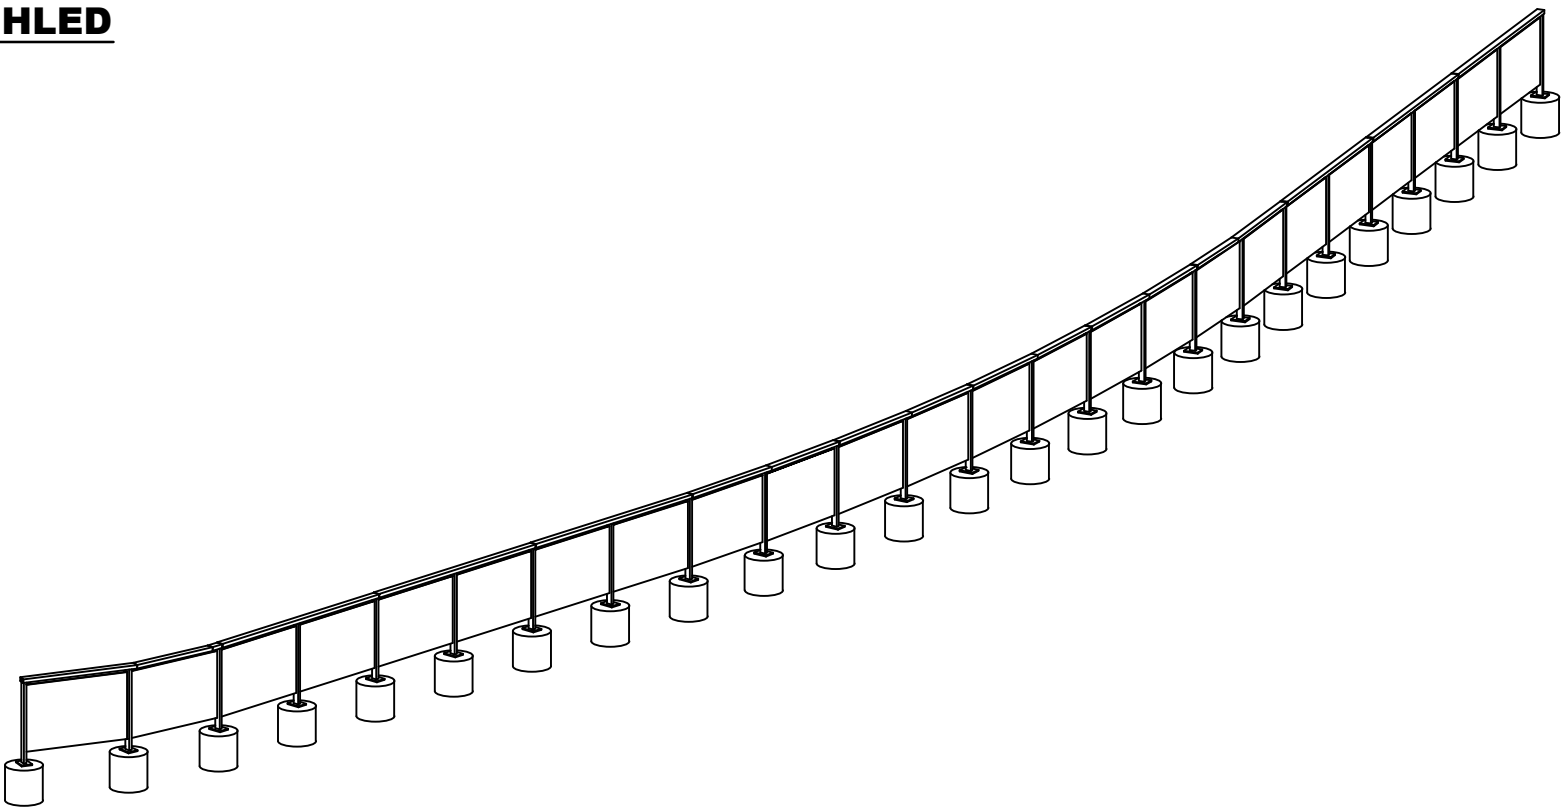


PŮDORYS A SITUAČNÍ UMÍSTĚNÍ
KONSTRUKCE ZÁBRADLÍ
1:100

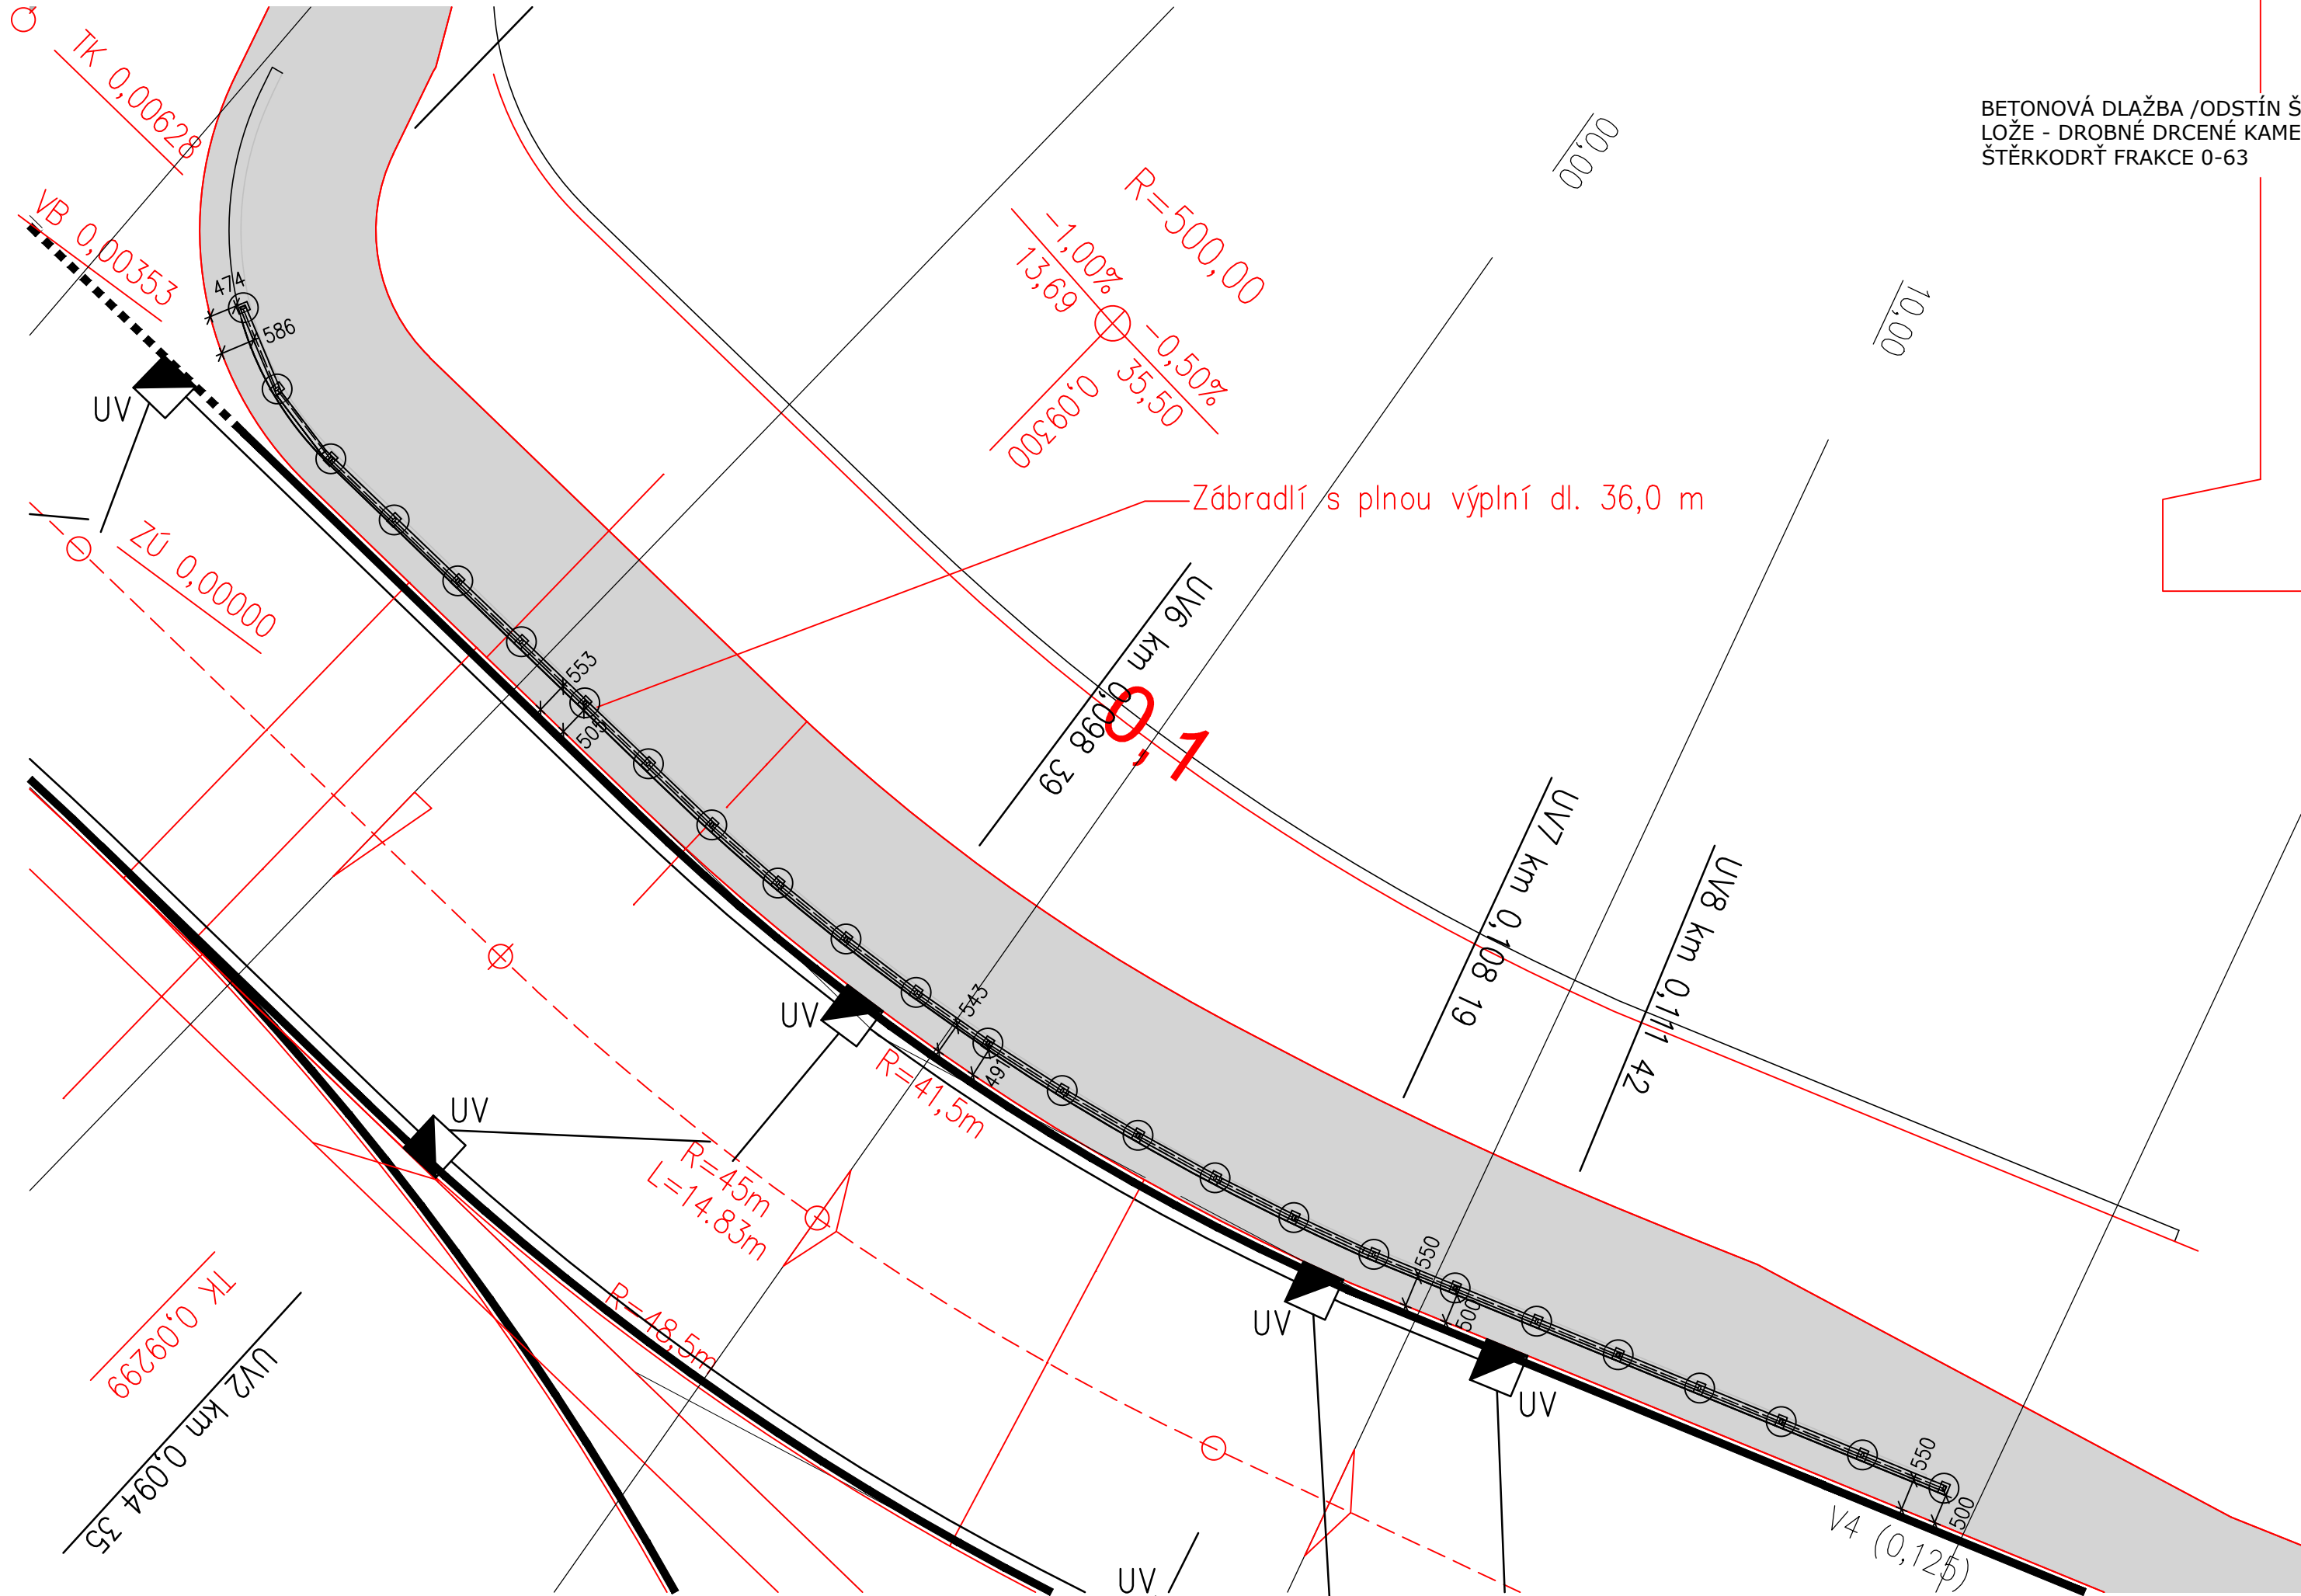

VZOROVÝ PŘÍČNÝ ŘEZ
1:10

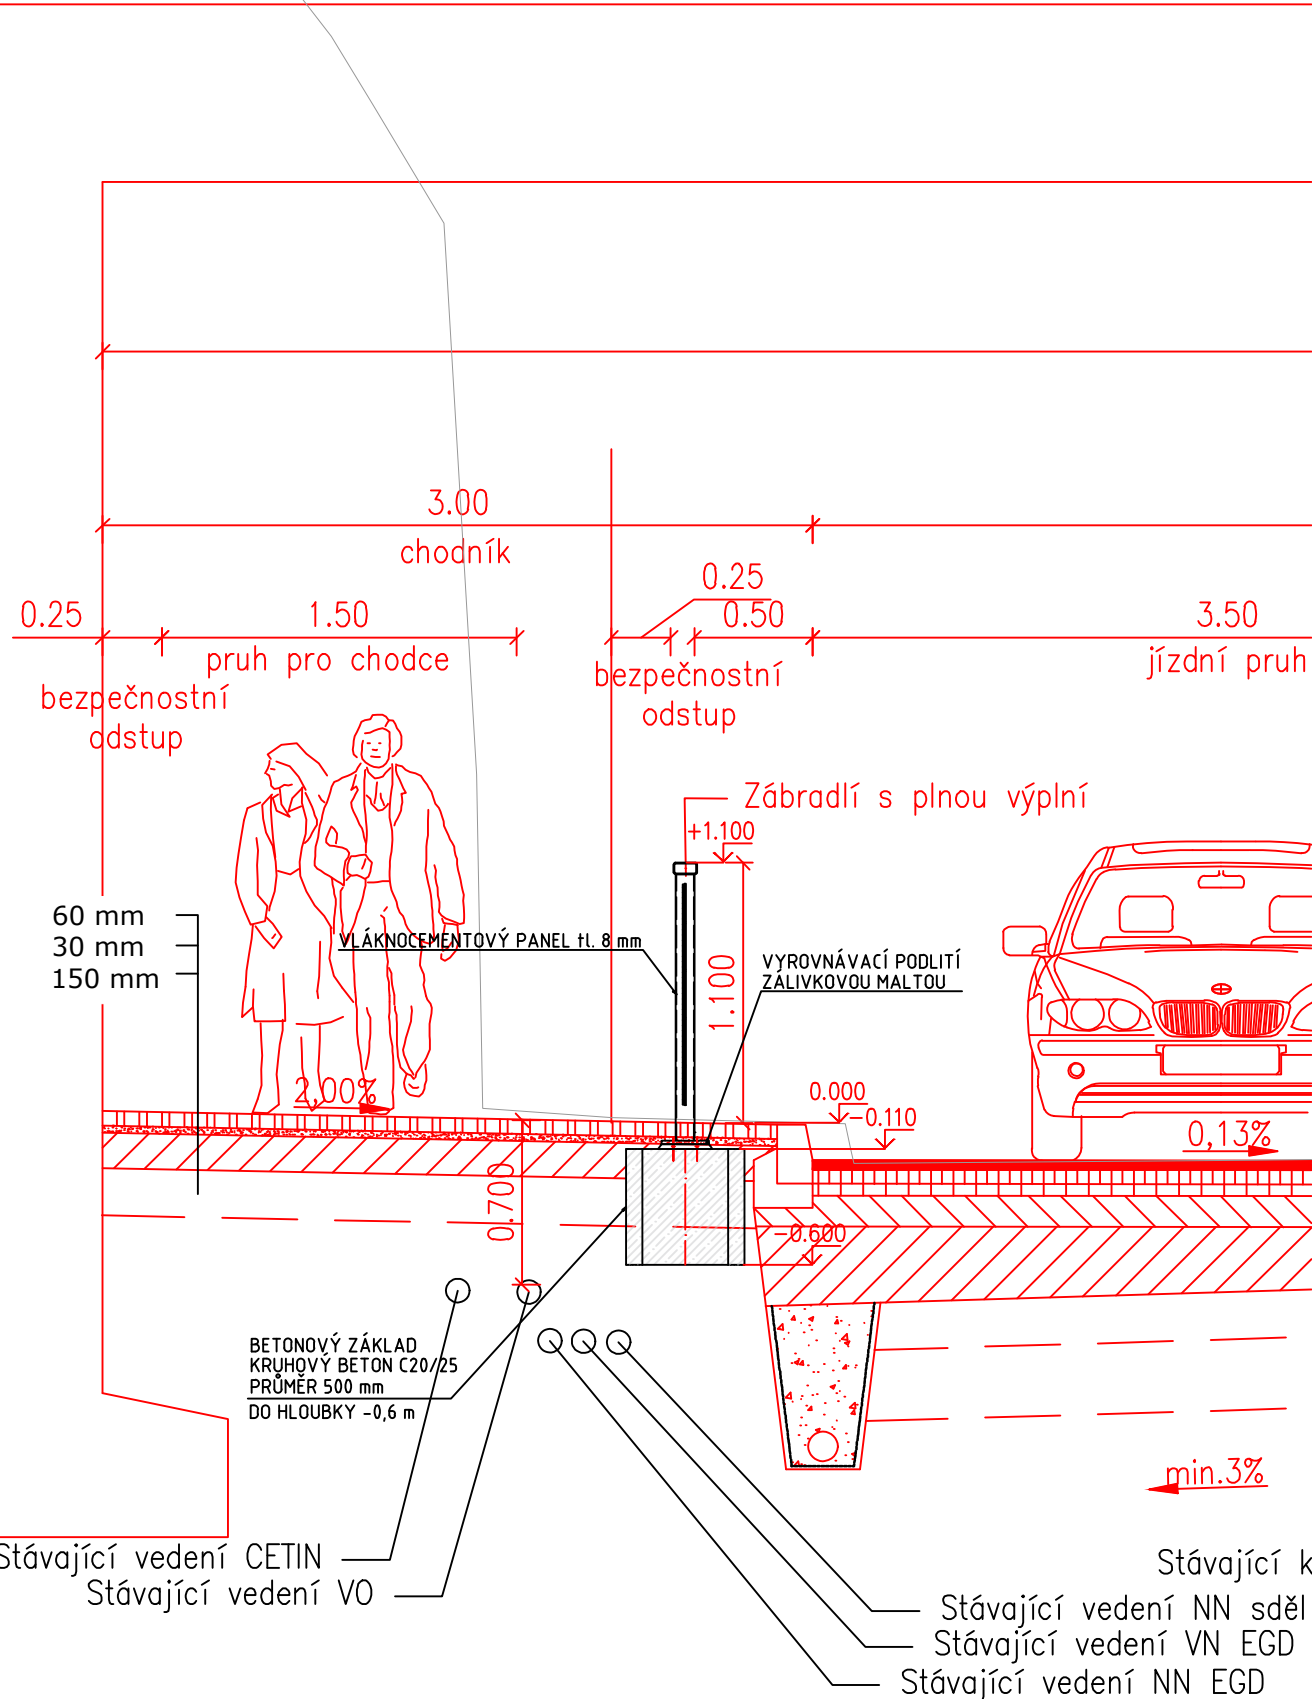


BETONOVÁ DLAŽBA /ODSTÍN ŠEDÁ/
LOŽE - DROBNÉ DRCENÉ KAMENIVO
ŠTERKODRŤ FRAKCE 0-63



POZNÁMKY

- PODLITÍ KOTVÍČÍCH DESEK SLOUPKŮ ZÁBRADLÍ BUDE PROVEDENO ZÁLIVKOVOU MALTOU
- VÝPLŇ ZÁBRADLÍ - VLÁKNOCEMENTOVÉ PANELE ZNAČKA SWISSPEARL, KTERÉ BUDOU KOTVENY POMOCÍ SAMOŘEZNÝCH VRUTŮ DO PÁSOVIN NAVAŘENÝCH NA SLOUPCÍCH ZÁBRADLÍ
- ROZMĚRY VLÁKNOCEMENTOVÝCH PANELOU - 930 x 1450 mm, TLOUŠŤKA 8 mm
- ODSTÍN BUDE VYBRÁN INVESTOREM DLE VZORNÍKU
- KONSTRUKCE ZÁBRADLÍ BUDE KOTVENA DO KRUHOVÝCH BETONOVÝCH ZÁKLADŮ Z BETONU C20/25 O PRŮMĚRU 500 mm A DO HLOUBKY -0,6 m

Informace z tohoto dokumentu mohou být použity jen v souvislosti s tímto projektem. Informace na tomto dokumentu nemohou být v žádném případě svévolně pozměněny, doplňovány nebo odstraňovány.
V případě, že bude nutné provést jakékoliv změny v tomto dokumentu, jediným subjektem k těmto úkonům je firma PROJEKT OKV s.r.o.

STAVEBNÍK / INVESTOR: Správa železnic, státní organizace Dlažďená 1003/7, 110 00 Praha 1 Stavební správa východ Nerudova 773/1, 779 00 Olomouc		 SPRÁVA ŽELEZNIC		OBJEDNATEL: DMC Havlíčkův Brod s.r.o. Průmyslová 941 580 01 Havlíčkův Brod T: +420 724 155 348 E: kverek@dmchb.cz		 DMC <small>Havlíčkův Brod</small>		PROJEKT OKV s.r.o.  PROJEKT OKV NA VALECH 3523 580 01 HAVLÍČKŮV BROD IČ: 294 16 302 tel: +420 776 866 570 e-mail: office@projekt-okv.cz	
VYPRACOVAL		Hana KROUPOVÁ							
AUTOR PROJEKTU		Ing. Miroslav SOMMER							
ZODPOVĚDNÝ PROJEKTANT		Ing. Miroslav SOMMER							
AKCE: MORAVSKÉ BUDĚJOVICE ZÁBRADLÍ									
ČÁST DOKUMENTACE: PROVÁDĚCÍ DOKUMENTACE									
VÝKRES:									
OCELOVÁ KONSTRUKCE ZÁBRADLÍ - PŮDORYS A SITUAČNÍ UMÍSTĚNÍ						ČÍSLO DOKUMENTACE		ČÍSLO VÝKRESU	
						PD		02	