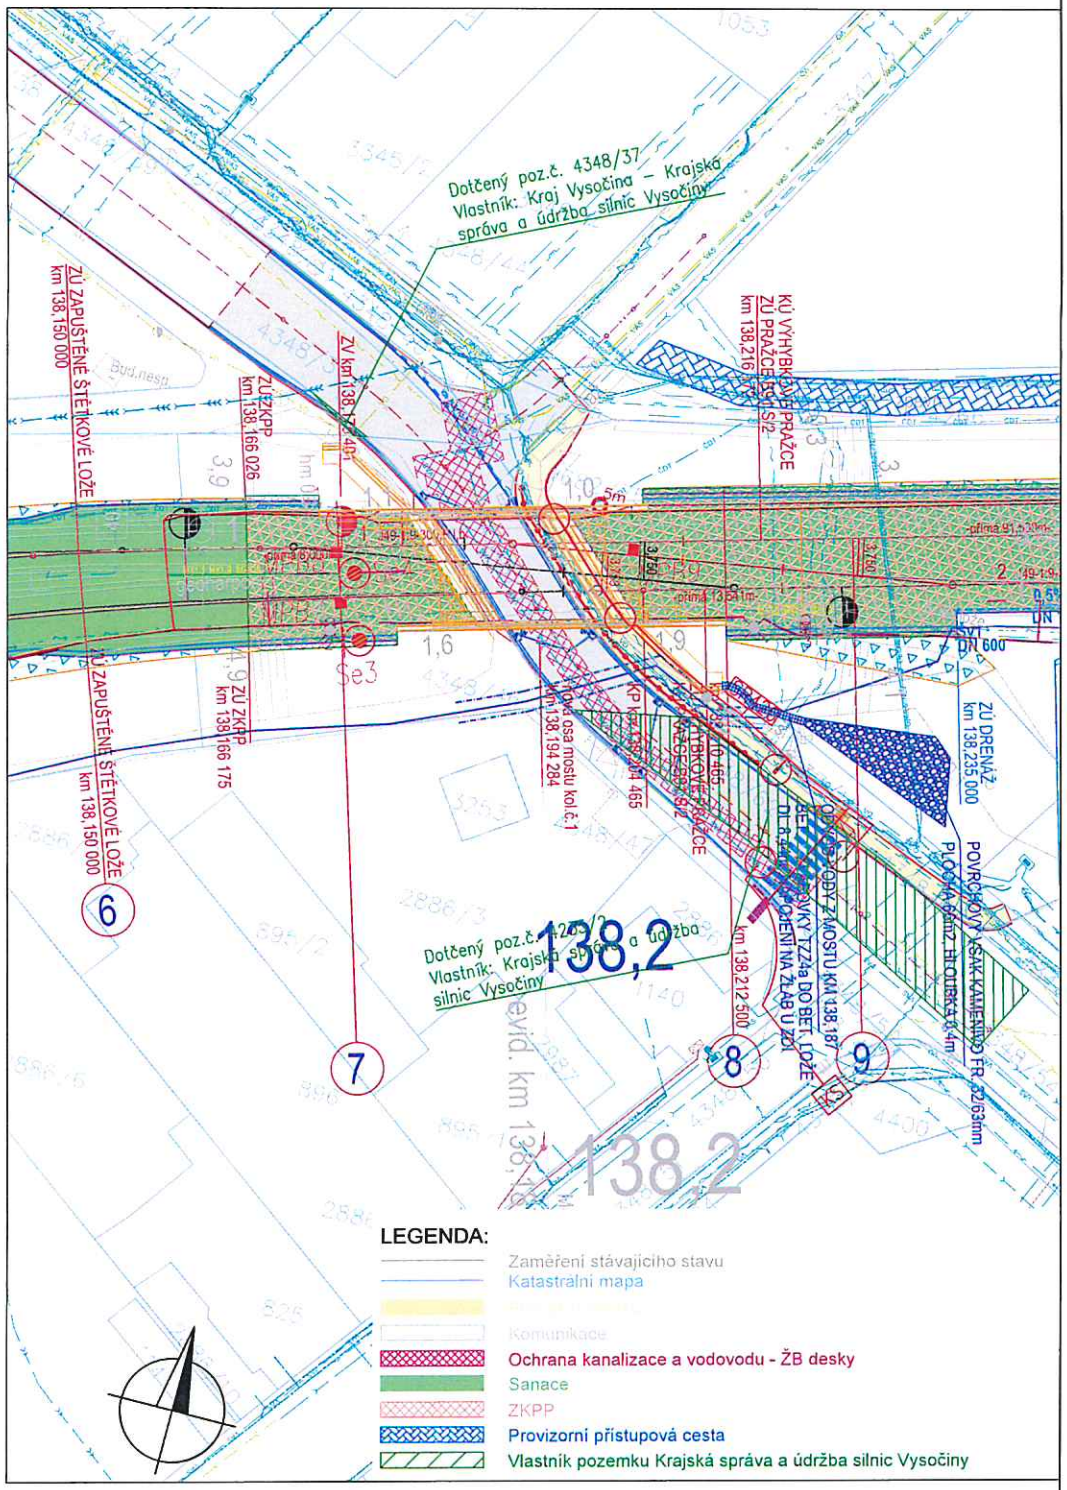

Kraj Vysočina, se sídlem Žižkova 1882/57, Jihlava, PSČ 586 01, IČO: 70890749 souhlasí na základě usnesení Rady Kraje Vysočina č. 0394/09/2024/RK ze dne 05. 03. 2024 se stavebním záměrem „Rekonstrukce mostu v km 138,187 TÚ 1201 na trati Znojmo - Okříšky" na pozemcích par. č. 4235/2 a par. č. 4348/37 v katastrálním území Moravské Budějovice.
Souhlas je vydán za podmínek stanovených Krajskou správou a údržbou silnic Vysočiny, příspěvkovou organizací, oddělením TSÚ v Třebíči zn. KSAÚSVPO/021174/2023/01 ze dne 14. 12. 2023, se kterými byl stavebník/investor seznámen a dále za následujících podmínek stanovených odborem dopravy a silničního hospodářství Krajského úřadu Kraje Vysočina:
- jakýkoliv případný zásah či omezení na silnici III/36069 musí být projednáno a odsouhlaseno Krajskou správou a údržbou silnic Vysočiny, příspěvkovou organizací; před zahájením stavebních prací uzavře stavebník/investor s uvedeným správcem smlouvu o podmínkách zásahu do silnice III/36069,
- veškeré případné vzniklé náklady týkající se předmětné silnice budou plně hrazeny investorem stavby.

V Jihlavě dne 11. 03. 2024

Kraj Vysočina
Žižkova 1882/57, 586 01 Jihlava
22

Ing. Zdeněk Berka
vedoucí odboru majetkového

Stavebník/Investor:	**Správa železnic, státní organizace**		SPRÁVA ŽELEZNIC
Adresa:	**Dlážděná 1003/7, 110 00 Praha 1**		
Zástupce investora:	**Stavební správa východ**		
Adresa:	**Nerudova 773/1, 779 00 Olomouc**		
Zhotovitel díla:	**DMC Havlíčkův Brod s.r.o.**		DMC Havlíčkův Brod
Adresa:	Průmyslová 941, 580 01 Havlíčkův Brod		
Kontakt:	T: +420 724 155 348 E: kverek@dmchb.cz		
Zhotovitel části/objektu:	**DMC Havlíčkův Brod s.r.o.**		DMC Havlíčkův Brod
Adresa:	Průmyslová 941, 580 01 Havlíčkův Brod		
Kontakt:	T: +420 724 155 348 E: kverek@dmchb.cz		
Hlavní projektant (HIP):	**Radek Kverek DiS.**	Specialista:	**Radek Kverek DiS.**

Název stavby/akce:	**Rekonstrukce mostu v km 138,187 TÚ 1201 na trati Znojmo - Okříšky**		Označení investora: **S622000247** Zakázka: **22046**
Název části:	Situační výkres		Označení části: **E.2**
Název objektu/dílčí části:			Označení objektu/komplexu:
Název přílohy:	Koordinační situační výkres		Číslo přílohy (typ/pořadí): **2. 004**
Název dílčí části přílohy:	Vlastník pozemku - Krajská správa a údržba silnic Vysočiny		
Odpovědný projektant: Radek Kverek DiS.	Zpracovatel přílohy: Ing. Tereza Brunerová	Měřítko: 1:500 Formáty: 2 x A4	Stupeň dokumentace: **DUSP**
Kraj: Vysočina	Katastrální území: Moravské Budějovice	TUDU: 1201	Smluvní datum zpracování: **15.02.2024**

Označení investora: S 6 2 2 0 0 0 2 4 7 – Stupeň dokumentace: D U S P – Část: E 2 X X X – Objekt: X X X X X X X X X X – Podobjekt: X X X – Příloha: 2 – 0 0 4 – Revize: X X X

[Prostor pro další informace]