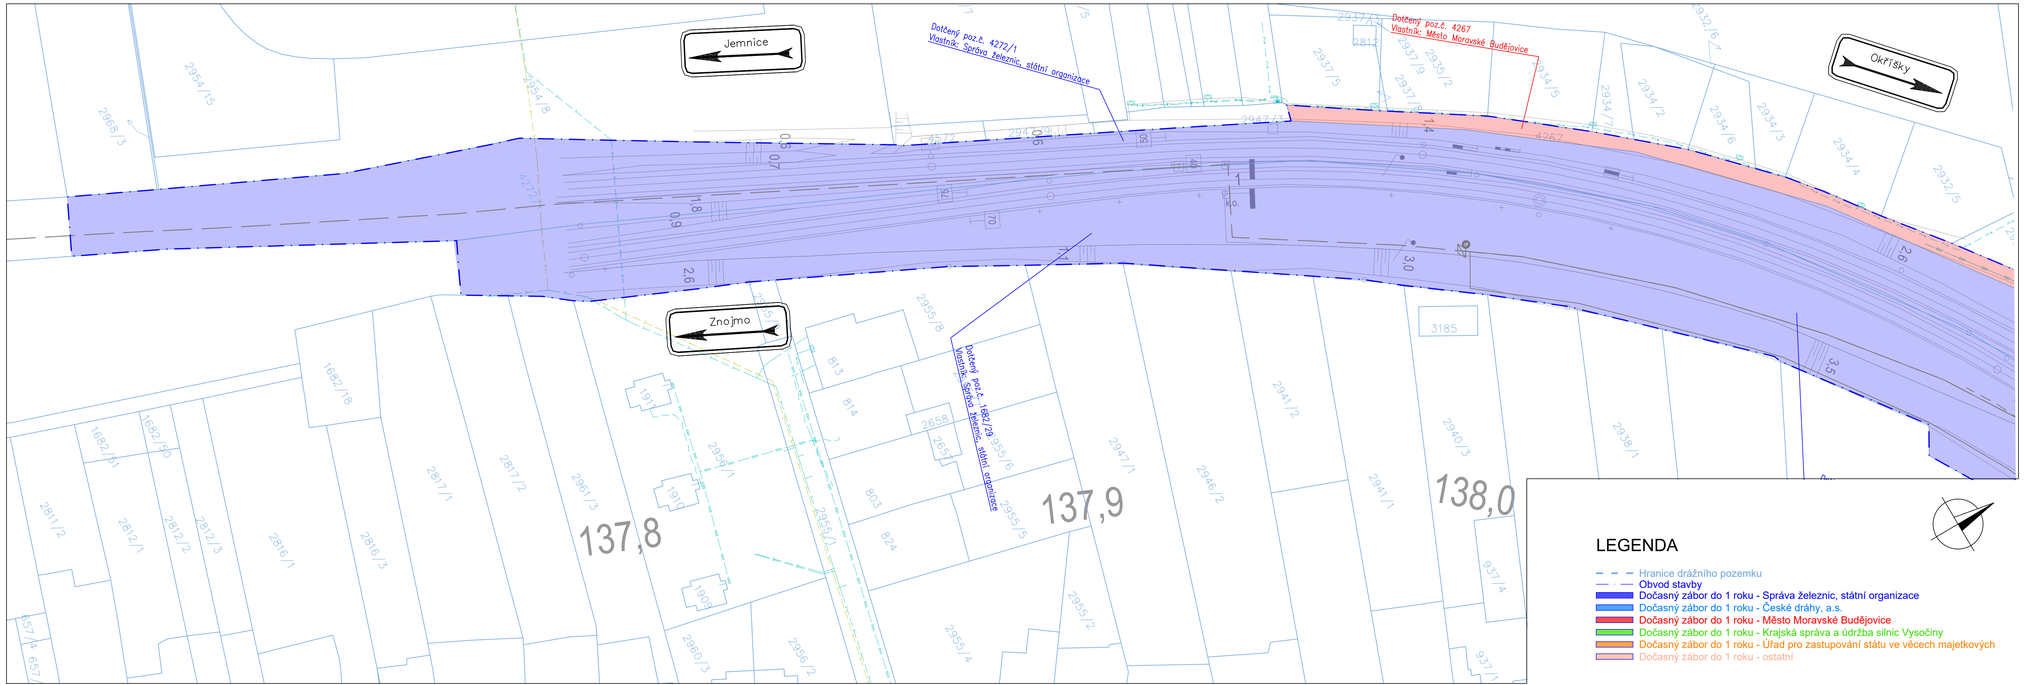

LEGENDA

- Hranice drážního pozemku
- Obvod stavby
- Dočasný zábor do 1 roku - Správa železnic, státní organizace
- Dočasný zábor do 1 roku - České dráhy, a.s.
- Dočasný zábor do 1 roku - Město Moravské Budějovice
- Dočasný zábor do 1 roku - Krajská správa a údržba silnic Vysočiny
- Dočasný zábor do 1 roku - Úřad pro zastupování státu ve věcech majetkových
- Dočasný zábor do 1 roku - ostatní

Ministerstvo dopravy
Státní fond dopravní infrastruktury

Jiná ověření:	Paré:
Orientační schéma:	Razítko oprávněné osoby:
	Podpis: Datum:

Revize:	Datum:	Popis:	Kontroloval:
000	15.02.2024	Definitivní odevzdání dokumentace	Radek Kverek Dis.

Stavebník/Investor:	**Správa železnic, státní organizace**
Adresa:	**Dlážděná 1003/7, 110 00 Praha 1**
Zástupce investora:	**Stavební správa východ**
Adresa:	**Nerudova 773/1, 779 00 Olomouc**

Zhotovitel díla:	**DMC Havlíčkův Brod s.r.o.**
Adresa:	Průmyslová 941, 580 01 Havlíčkův Brod
Kontakt:	T: +420 724 155 348 E: kverek@dmchb.cz
Zhotovitel části/objektu:	**DMC Havlíčkův Brod s.r.o.**
Adresa:	Průmyslová 941, 580 01 Havlíčkův Brod
Kontakt:	T: +420 724 155 348 E: kverek@dmchb.cz
Hlavní projektant (HIP):	**Radek Kverek Dis.** Specialista: **Ing.David Kozlík**

Název stavby/akce:	**Rekonstrukce mostu v km 138,187 TÚ 1201 na trati Znojmo - Okříšky**		Označení investora: **S622000247** Zakázka: **22046**
Název části:	Geodetický podklad zpracovaný podle jiných právních předpisů		Označení části: **E.5.2**
Název objektu/dílčí části:			Označení objektu/komplexu:
Název přílohy: Název dílčí části přílohy:	Majetkoprávní část - 1.díl		Číslo přílohy (typ/pořadí): **2. 011**
Odpovědný projektant: Ing. David Kozlík	Zpracovatel přílohy: Ing. Tereza Brunerová	Měřítko: 1:500 Formáty: 5 x A4	Stupeň dokumentace: **DUSP**
Kraj: Vysočina	Katastrální území: Moravské Budějovice	TUDU: 1201	Smluvní datum zpracování: **15.02.2024**

Objekt/část stavby: Objekt dokumentace - část: Objekt: Podobjekt: Příloha:
S K 6 2 2 0 0 0 2 4 7 - D U S P - E S 1 2 K K - K K K K K K K K - K K - 2 - D 1 1 - 0 0 0
(Prostor pro další informace)