SITUACE
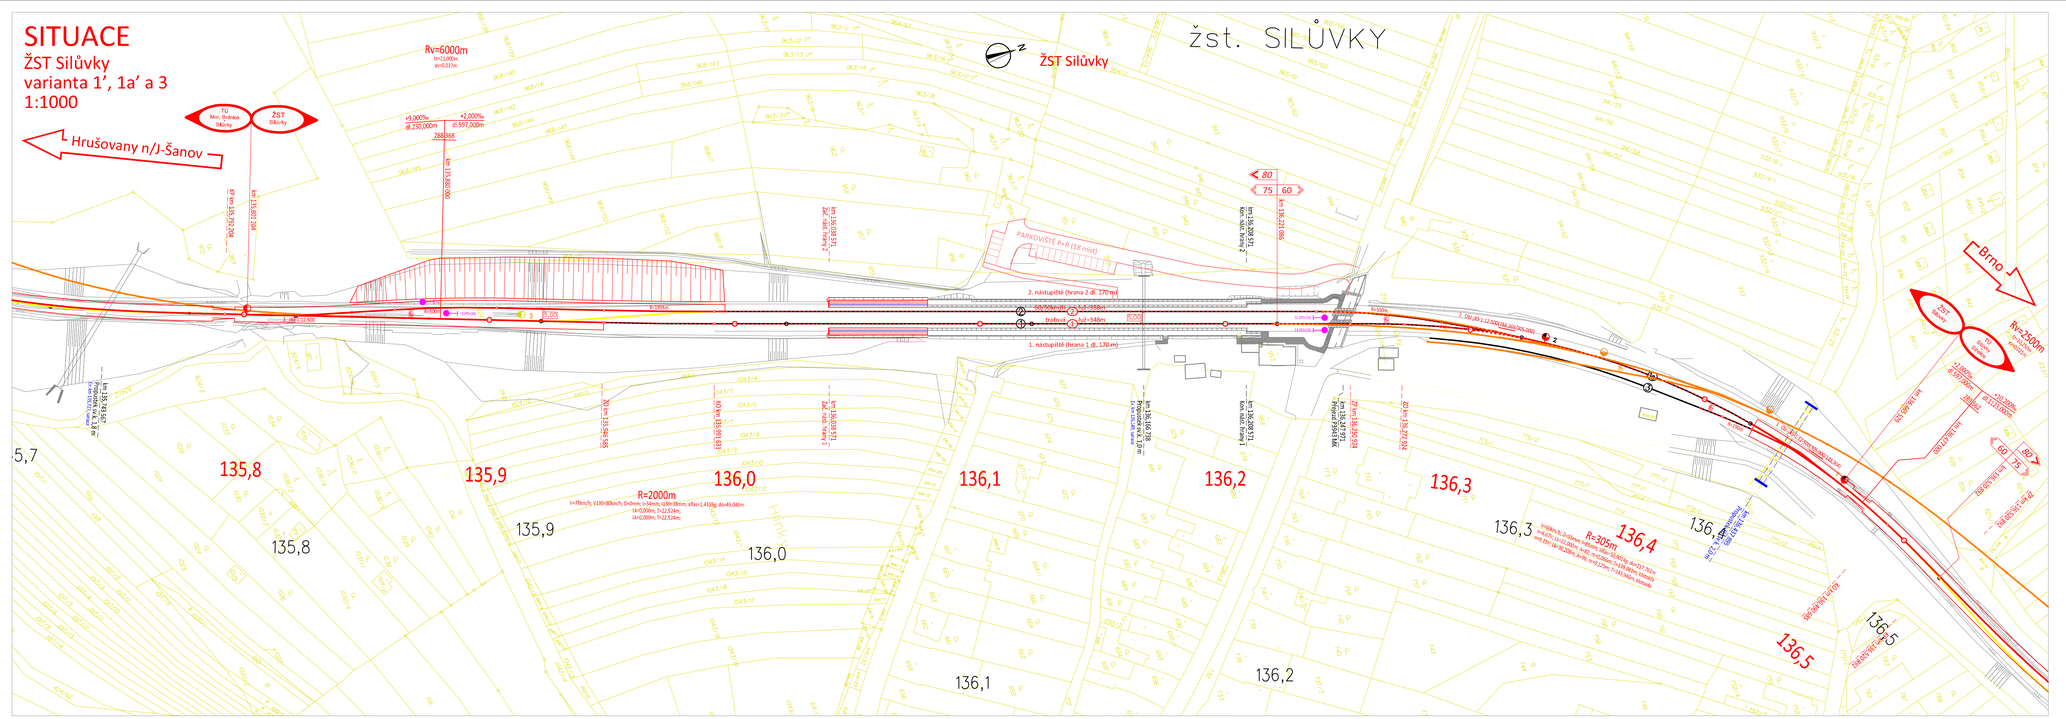
ŽST Silůvky
varianta 1', 1a' a 3
1:1000