




NEGATIVNÍ PRŮKAZ ELEKTRIZACE PRO TUNEL BUDKOVICKÝ

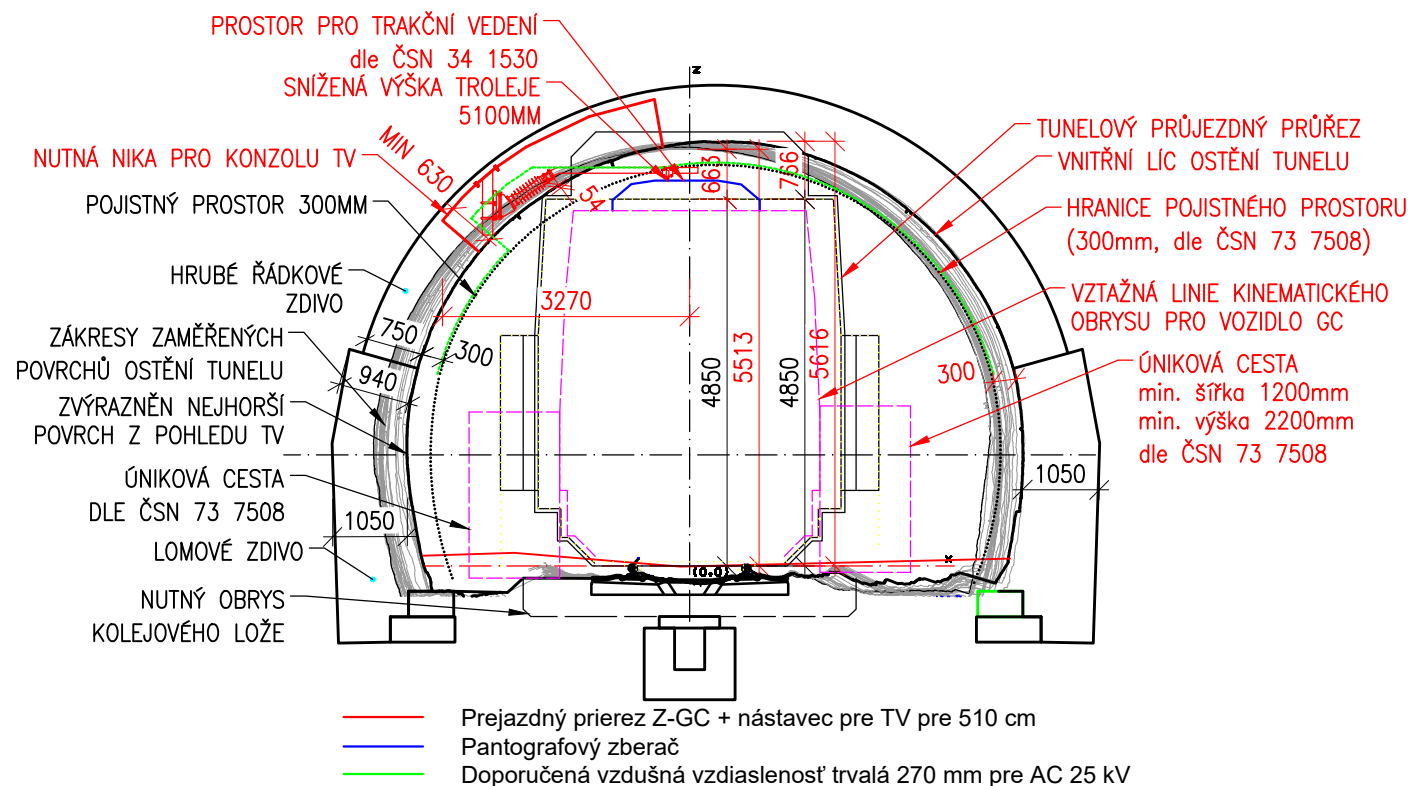

NEGATIVNÍ PRŮKAZ ELEKTRIZACE PRO TUNEL NA RÉNĚ

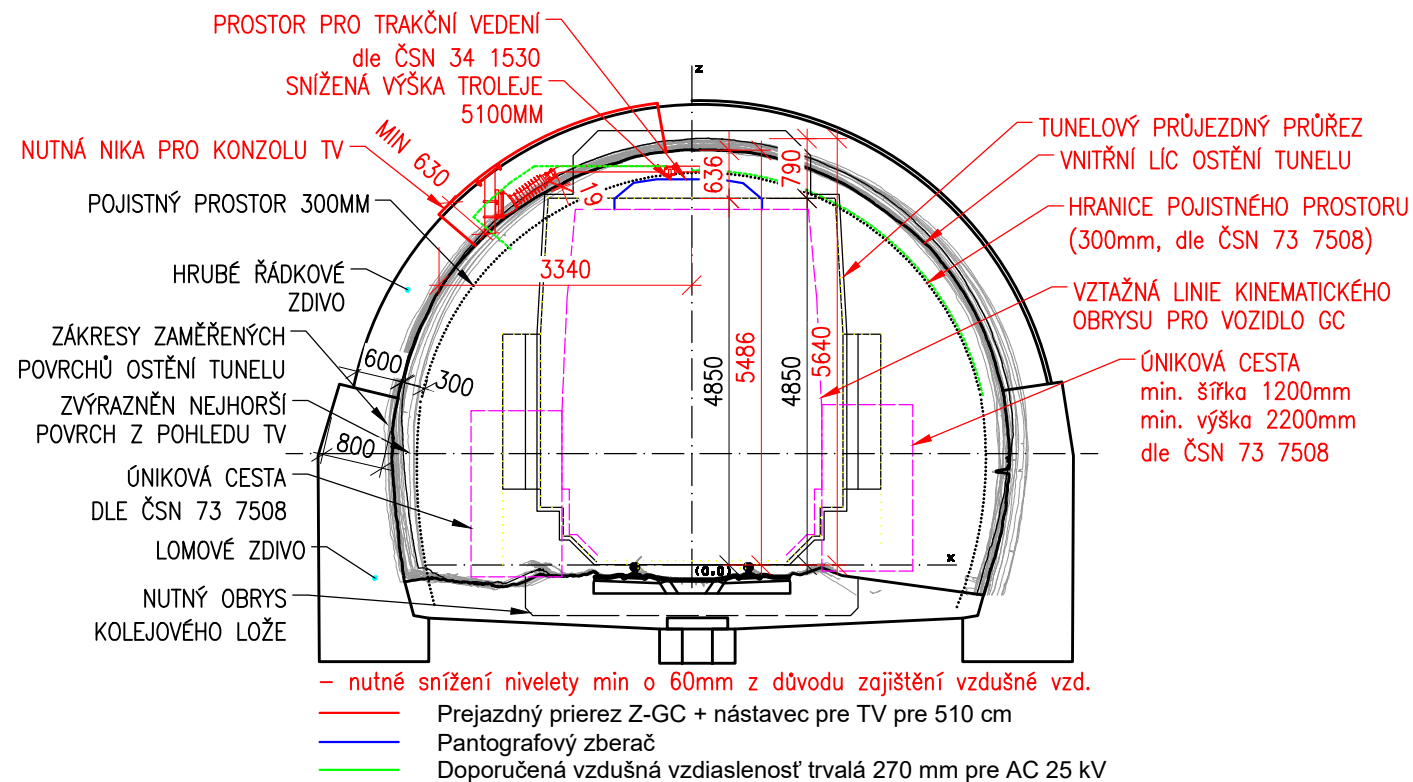


NEGATIVNÍ PRŮKAZ ELEKTRIZACE PRO TUNEL VELKÝ PRŠTICKÝ

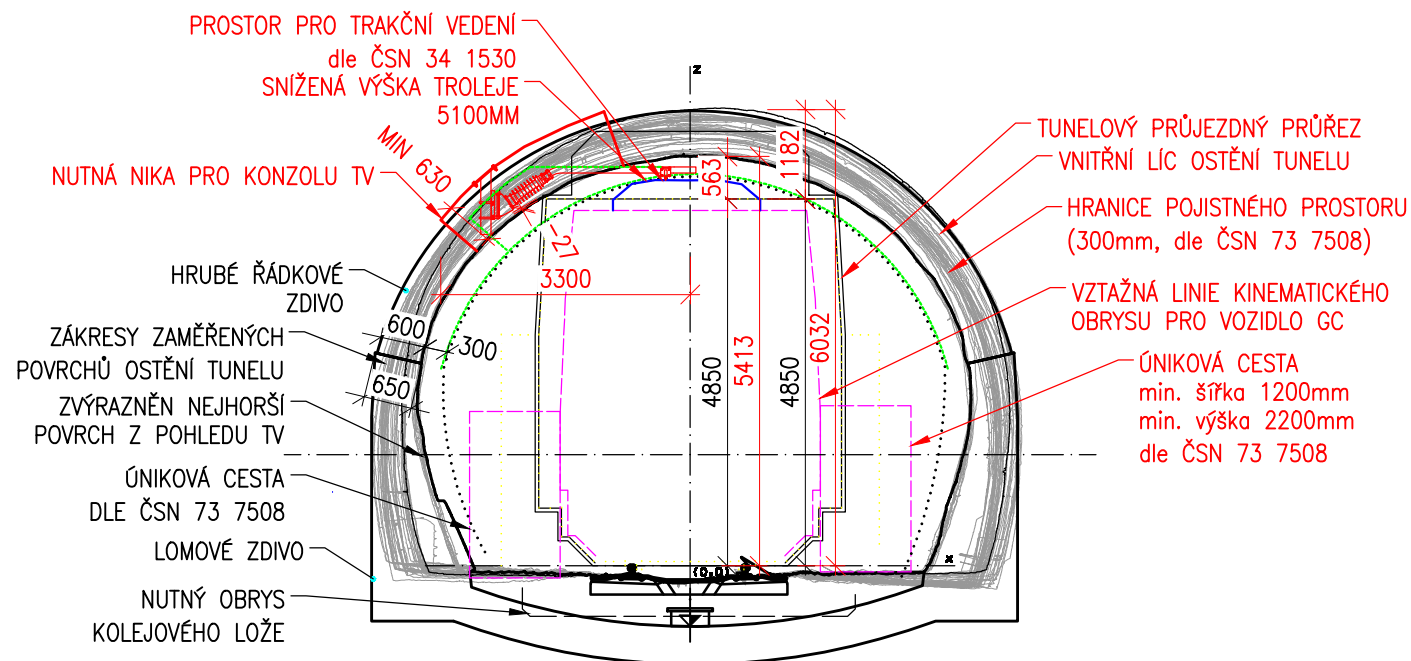

- vestavby žb. ostění
- nutné snížení nivelety min o 260mm z důvodu zajištění vzdušné vzd.


- Prejazdny prierez Z-GC + nástavec pre TV pre 510 cm
- Pantografový zberač
- Doporučená vzdušná vzdialenosť trvalá 270 mm pre AC 25 kV

NEGATIVNÍ PRŮKAZ ELEKTRIZACE PRO TUNEL MALÝ PRŠTICKÝ

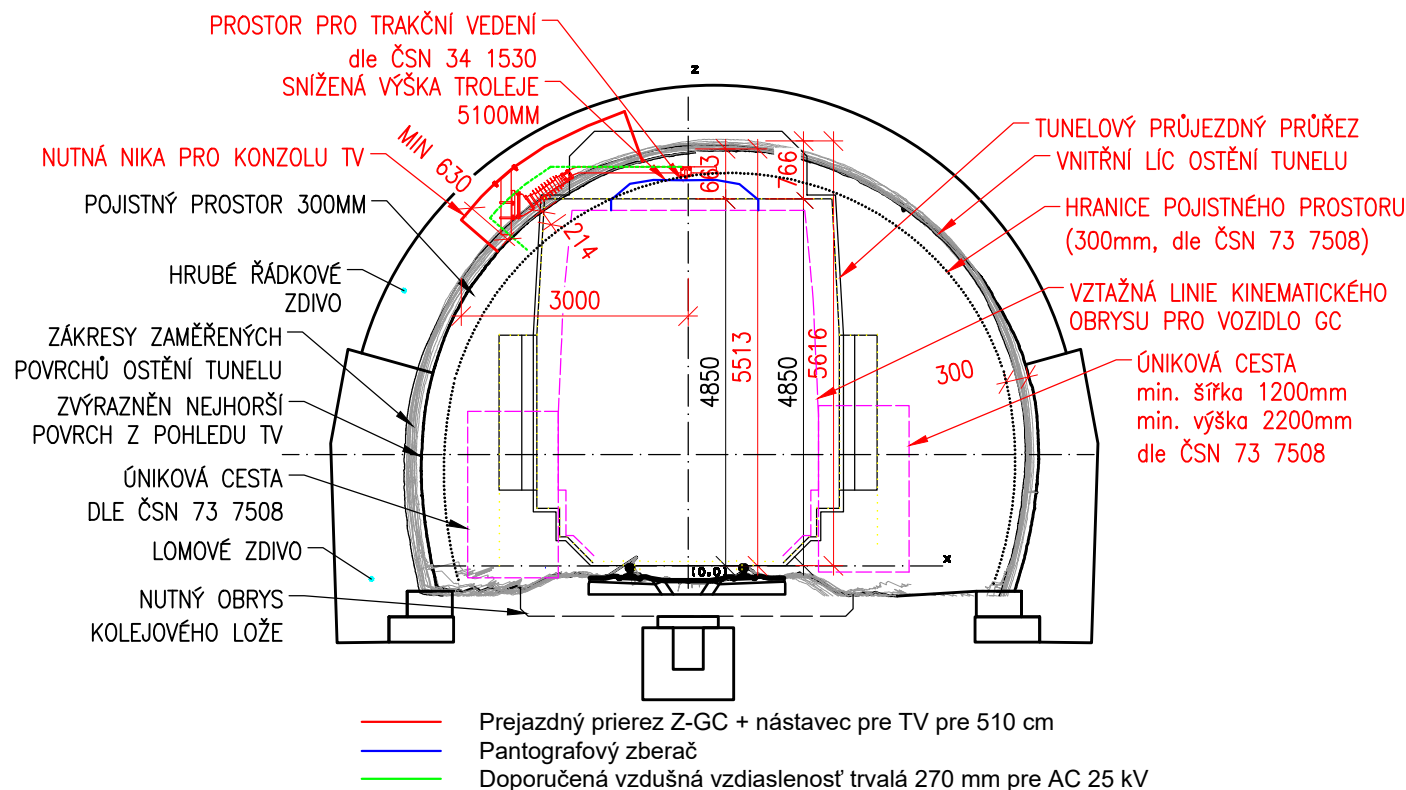

NOVÝM JEDNOKOLEJNÝM TUNELEM POD KOBLIHEM S PATKAMI

PLOCHA VÝRUBU: 72,39M2
PLOCHA PŘÍČNÉHO ŘEZU NAD TK: 47,32M2

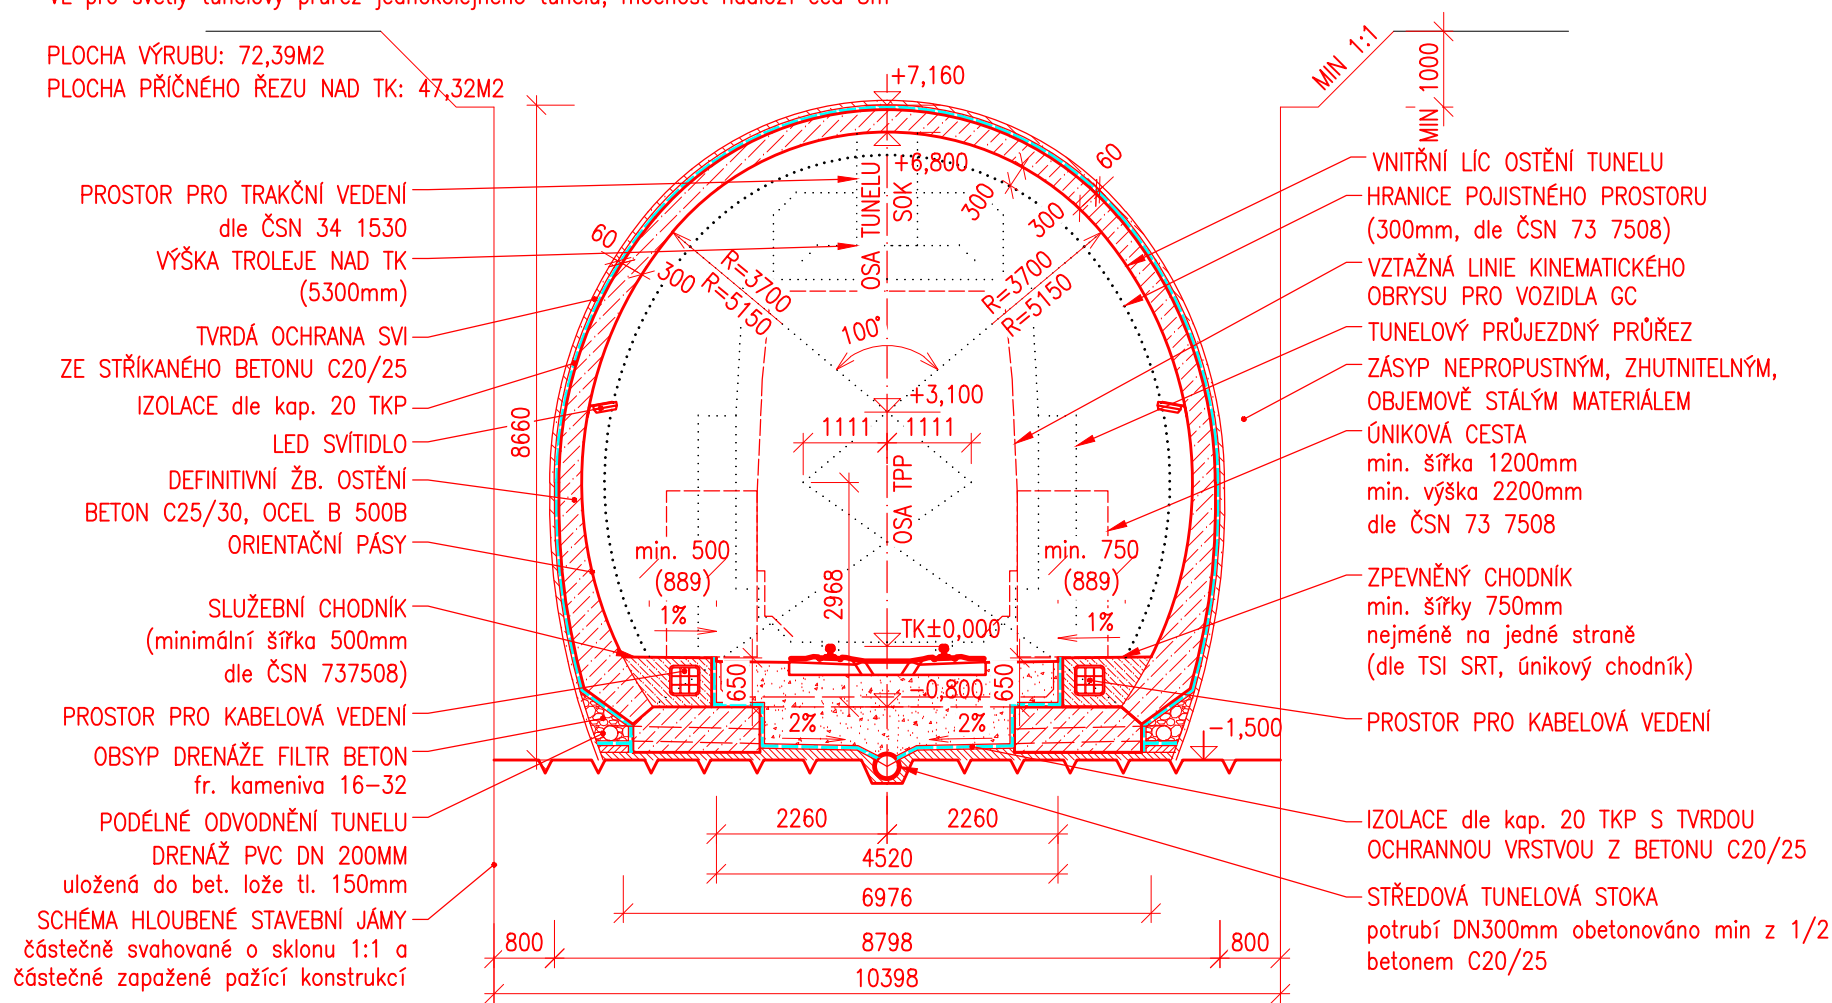

VZOROVÝ PŘÍČNÝ ŘEZ V MÍSTĚ VÝKLENKŮ NOVÝM JEDNOKOLEJNÝM TUNELEM POD KOBLIHEM S PATKAMI

Dle Přílohy 2 Konvenční ražba – Geometrie – do 160 km/h, kolejové lože, převýšení 0–160mm (bez odsazení)
VL pro světlý tunelový průřez jednokolejného tunelu; mocnost nadloží cca 5m

PLOCHA VÝRUBU: 78,26M²

PLOCHA PŘÍČNÉHO ŘEZU NAD TK: 47,32M²

