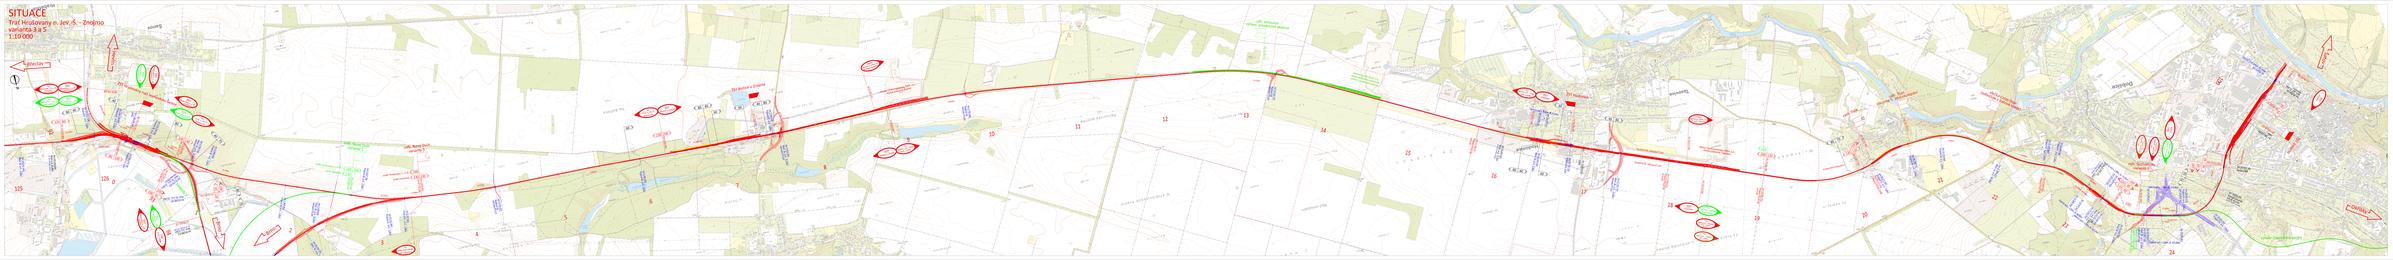

SITUACE
Trať Hrušovany n. Jev.-Š. - Znojmo
varianta 3 a 5
1:10 000

Břeclav
Hevlín
Šanov
ŽST Hrušovany nad Jevišovkou-Šanov
TÚ Novosedly – Hr.n.J.-Š.
ŽST Hrušovany n. J.-Š. varianta 5
ŽST Hrušovany n. J.-Š. varianta 3
TÚ Hruš. n. Jev.-Š. - Božice u Zn.
odb. Nový Dvůr varianta 3
odb. Nový Dvůr varianta 5
směr Hrušovany n. J.-Š.
směr Mimoňov
směr Unkovice
Brno
TÚ Odb. Emin zámek - odb. Nový Dvůr
ŽST Božice u Znojma
TÚ Hruš. n. Jev.-Š. - Božice u Zn.
ŽST Božice u Znojma
Na Božicku
vlečka Českomoravský štěrk, a.s. vlečka pískovna Božice
výh. Krhovice výhled. prostorová rezerva
vlečka Černý Sand, s.r.o. vlečka štěrkovna Hodonice výhled. prostorová rezerva
Petrovická pustina
Nad remízkem
ŽST Hodonice
Hodonice
Tasovice
TÚ Hodonice - Znojmo
vlečka Českomoravský štěrk, a.s. vlečka pískovna Tasovice
Mitronsk
zast. Dyje
odb. Dyje Varianta 5, zdvoukolejnění
vlečka Colas Dyje (odbočuje z traťové koleje)
vyh. Suchohrdly varianta 5
Dobšice
Dyje
Louka
Šatov
ŽST Znojmo
Okříšky
výhled Znojemská spojka
1
2
3
4
5
6
7
8
9
10
11
12
13
14
15
16
17
18
19
20
21
22
23
24
92
93
94
125
126

LEGENDA

KOLEJE

- Stávající
- Rušené
- Rekonstruované a nové
- Dodatečné zkapacitnění (ve variantě 5)
- Var. řešení (úpravy na variantu 3)
- Prostorová rezerva
- Navazující stavby

MÍSTA NA TRATI

- Železniční stanice poloha středu VB
- Zastávka poloha poloviny délky nástupiště
- Odbočka poloha odbočující výhybky

NOVÁ NÁSTUPIŠTĚ, PLOCHY PRO CESTUJÍCÍ

RYCHLOSTNÍKY

100 | 110	Navržená rychlost V150 (I=150mm)
90 | 100	Navržená rychlost V130 (I=130mm)
(60) | (70)	(při max. nápravové hmotnosti 18 t)
80 | 75	Navržená rychlost V (I=100mm)

VYVOLANÉ ÚPRAVY KOMUNIKACÍ

NAVAZUJÍCÍ STAVBY KOMUNIKACÍ

VYVOLANÉ ÚPRAVY VODNÍCH TOKŮ

NOVÉ A REKONSTRUOVANÉ MOSTY

SOUŘADNICOVÝ S-JTSK, VÝŠKOVÝ SYSTÉM Bpv

OBJEDNATEL:

SPRÁVA ŽELEZNIC,
státní organizace
DLÁŽDĚNÁ 1003/7
110 00 PRAHA 1 - NOVÉ MĚSTO

ZHOTOVITEL:

AFRY CZ s.r.o.
MAGISTRŮ 1275/13
140 00 PRAHA 4
tel.: +420 277 005 500
www.afry.cz

PODZHOTOVITEL:

SUDOP BRNO, spol. s.r.o.
KOUNICOVA 26
602 00 BRNO
tel.: +420 972 625 804
www.sudop-brno.cz

HLAVNÍ INŽENÝR PROJEKTU:	ZODPOVĚDNÝ PROJEKTANT:	VYPRACOVAL:	KONTROLOVAL:
Ing. VLADISLAV ŠEFL	Ing. ĽUBOMÍR BEŇÁK	Ing. ĽUBOMÍR BEŇÁK	Rotschein Ing. PETR ROTSCHEIN

NÁZEV PROJEKTU:

STUDIE PROVEDITELNOSTI
ŽELEZNIČNÍHO SPOJENÍ BRNO - ZNOJMO

ČÁST: SITUACE V RASTROVÉ ZÁKLADNÍ MAPĚ

PŘÍLOHA: TRAŤ HRUŠOVANY N. J.-Š. - ZNOJMO, VARIANTA 3 A 5

KRAJ:	JIHOMORAVSKÝ	ČÁST DOKUMENTACE:	ČÍSLO PŘÍLOHY:
DATUM:	02/2022	B.2	9
STUPEŇ:	STUDIE PROVEDITELNOSTI		
MĚŘÍTKO:	1:10 000		
Č. ZAKÁZKY:	2019/0160		